

COMUNE DI USSASSAI

Provincia di Nuoro

PROGETTO DEFINITIVO-ESECUTIVO

MESSA IN SICUREZZA DEL PATRIMONIO COMUNALE
ABBATTIMENTO DELLE BARRIERE ARCHITETTONICHE
SISTEMAZIONE PIAZZA SAN LORENZO - D.M. DEL 18-01-2022
PROGETTO DI COMPLETAMENTO

STATO DI PROGETTO

Data: Maggio 2022

TAV. 03

L'Amministrazione Comunale

Il Responsabile Del Servizio Tecnico
Ing. Flavia Marci

AREOFOTOGRAMMETRIA - PIAZZA SAN LORENZO

SCALA 1: 200

STATO DI PROGETTO

Cordonatura perimetrale in Biancone di Orosei

VIA ROMA

ROMA

vico Il Don Bosco

Lastre Basalto


Sanpietrini - Fascia irregolare

GIOVANNI

NORD



VIA DON

BOSCO

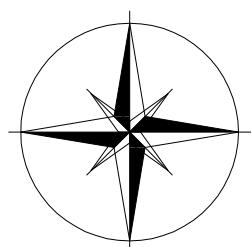

PARTICOLARI COSTRUTTIVO

SCALA 1: 20

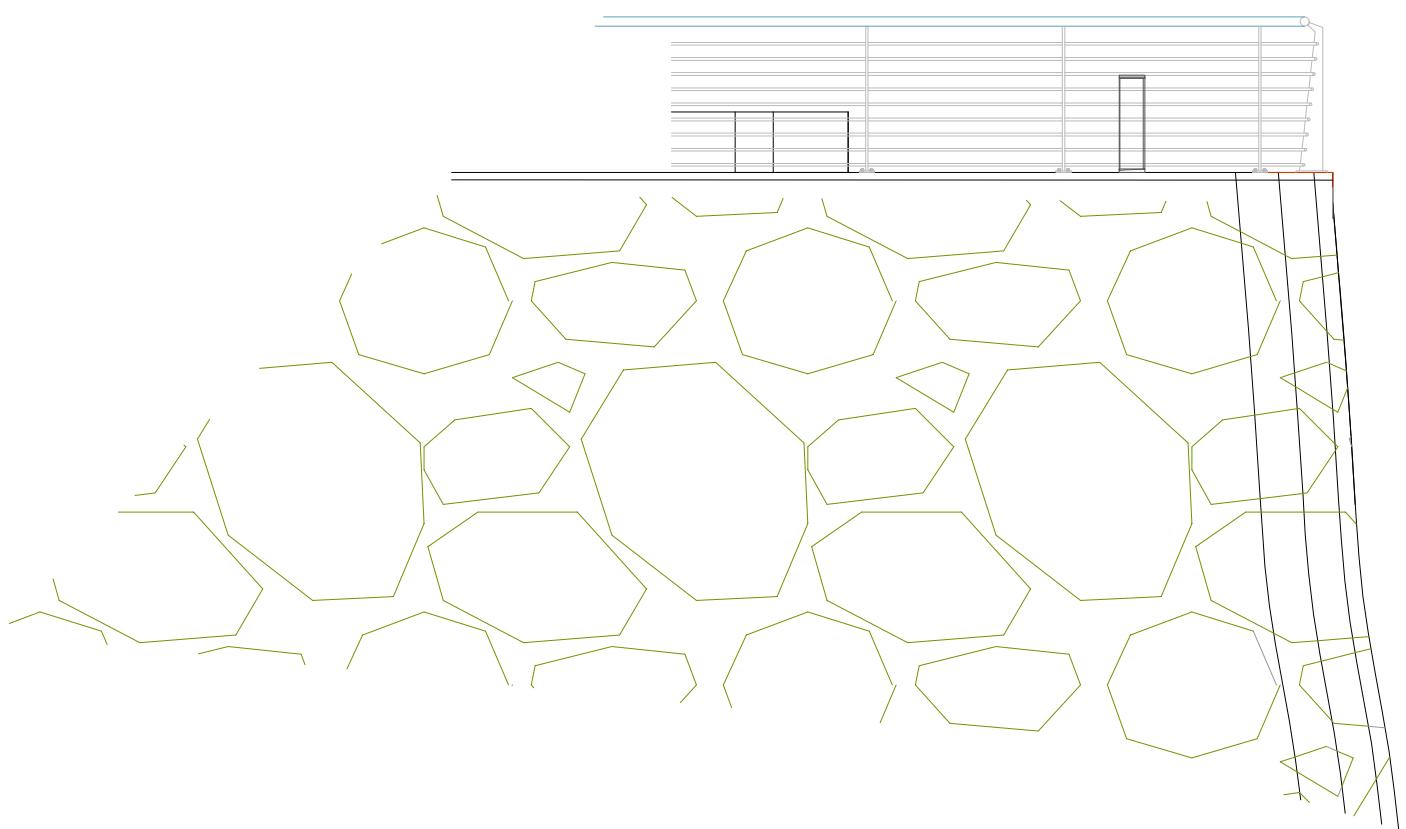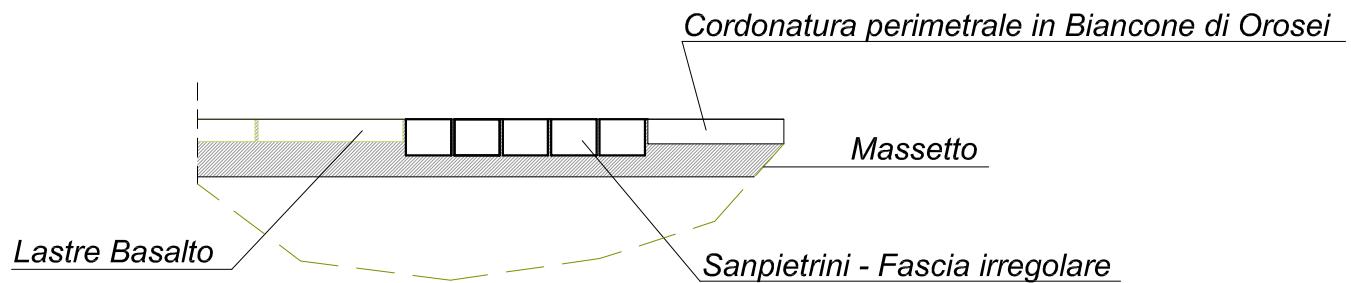

PROSPETTO LUNGO VIA ROMA



PROSPETTO INTERNO PIAZZA

