

COMUNE DI USSASSAI

Provincia di Nuoro

STUDIO DI FATTIBILITA' TECNICA ED ECONOMICA

**INVESTIMENTI PER LA MESSA IN SICUREZZA DI SCUOLE
STRADE EDIFICI PUBBLICI E PATRIMONIO COMUNALE:
COMPLETAMENTO DELLE VIE FLUMINEDDU E SAN GIROLAMO**

**ELABORATI GRAFICI:
CROGRAFIA - AEREOFOTOGRAMMETRIA - PLANIMETRIE**

Data: Maggio 2020


TAV. 01

L'Amministrazione Comunale

Il Responsabile Del Servizio Tecnico


COROGRAFIA

SCALA 1: 25.000

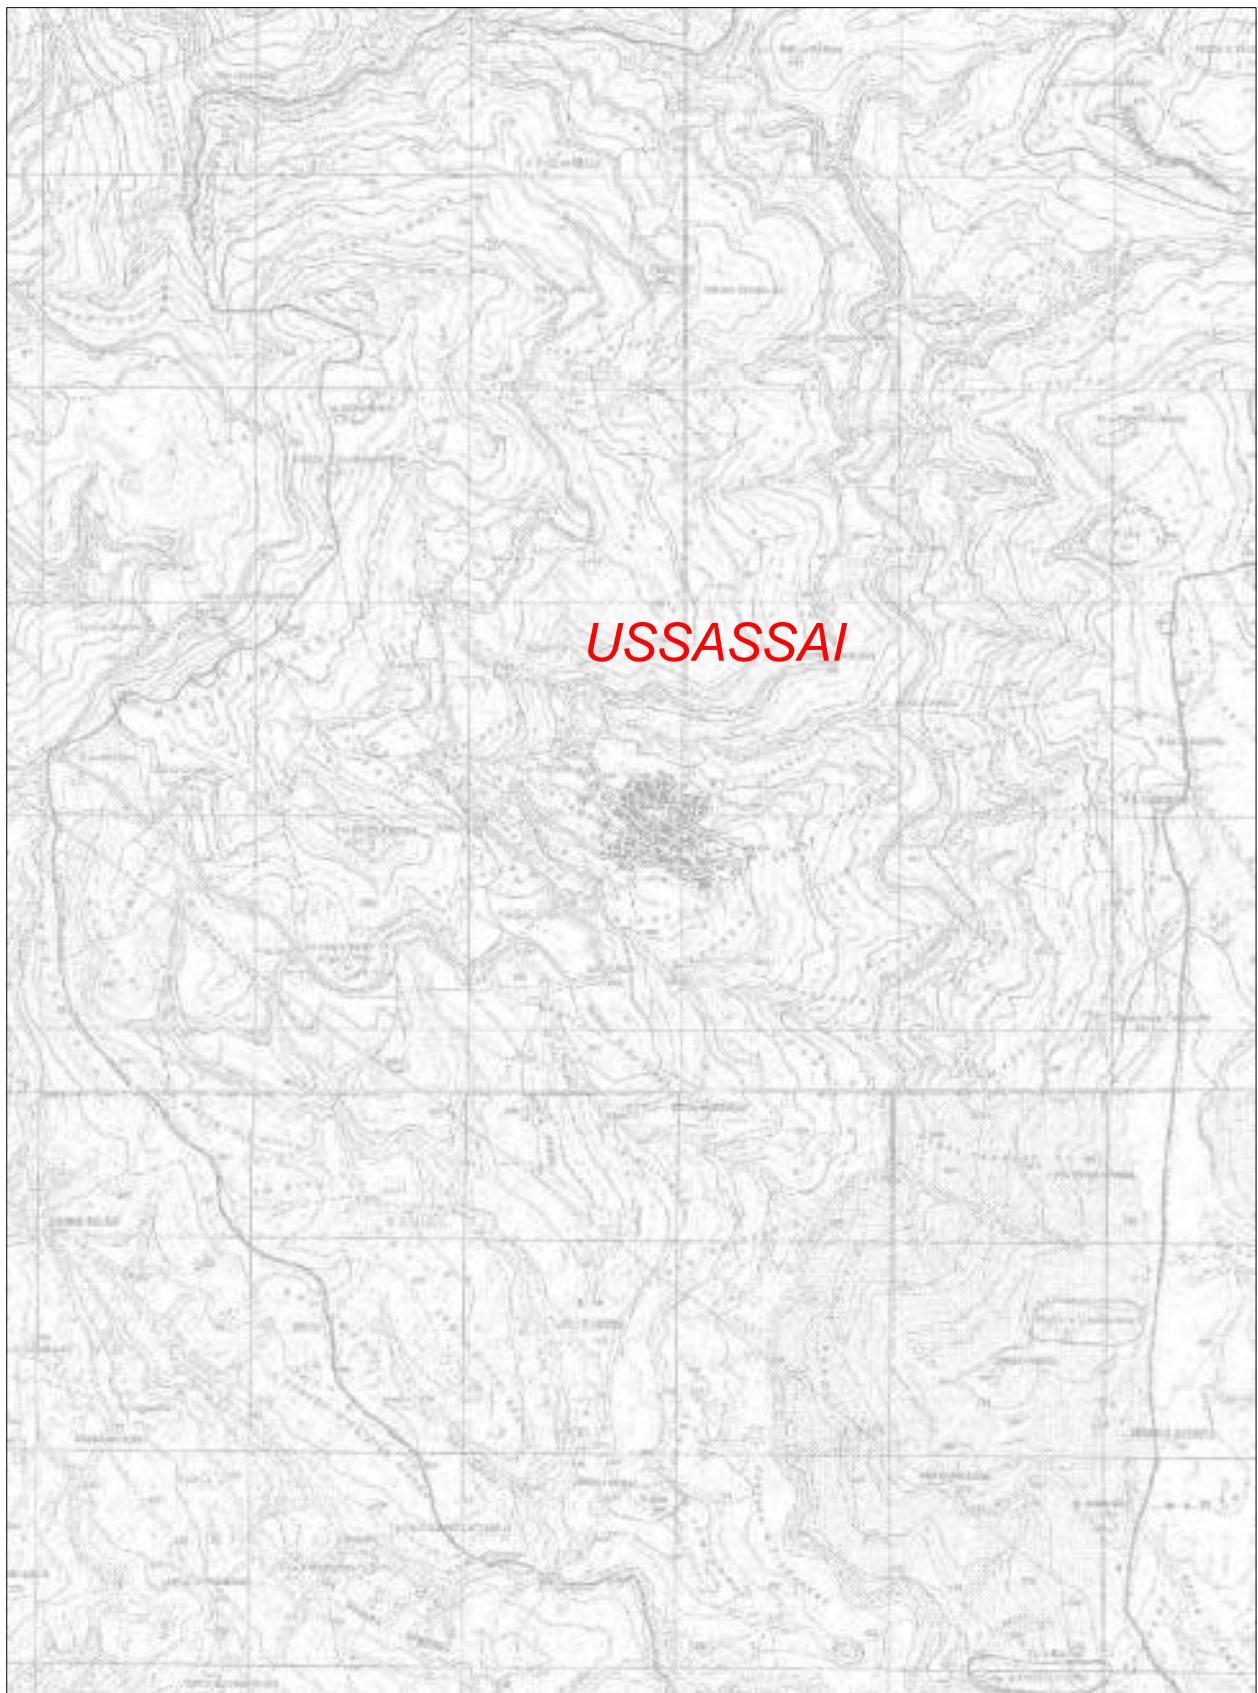

AEROFOTOGRAMMETRIA

SCALA 1: 10.000

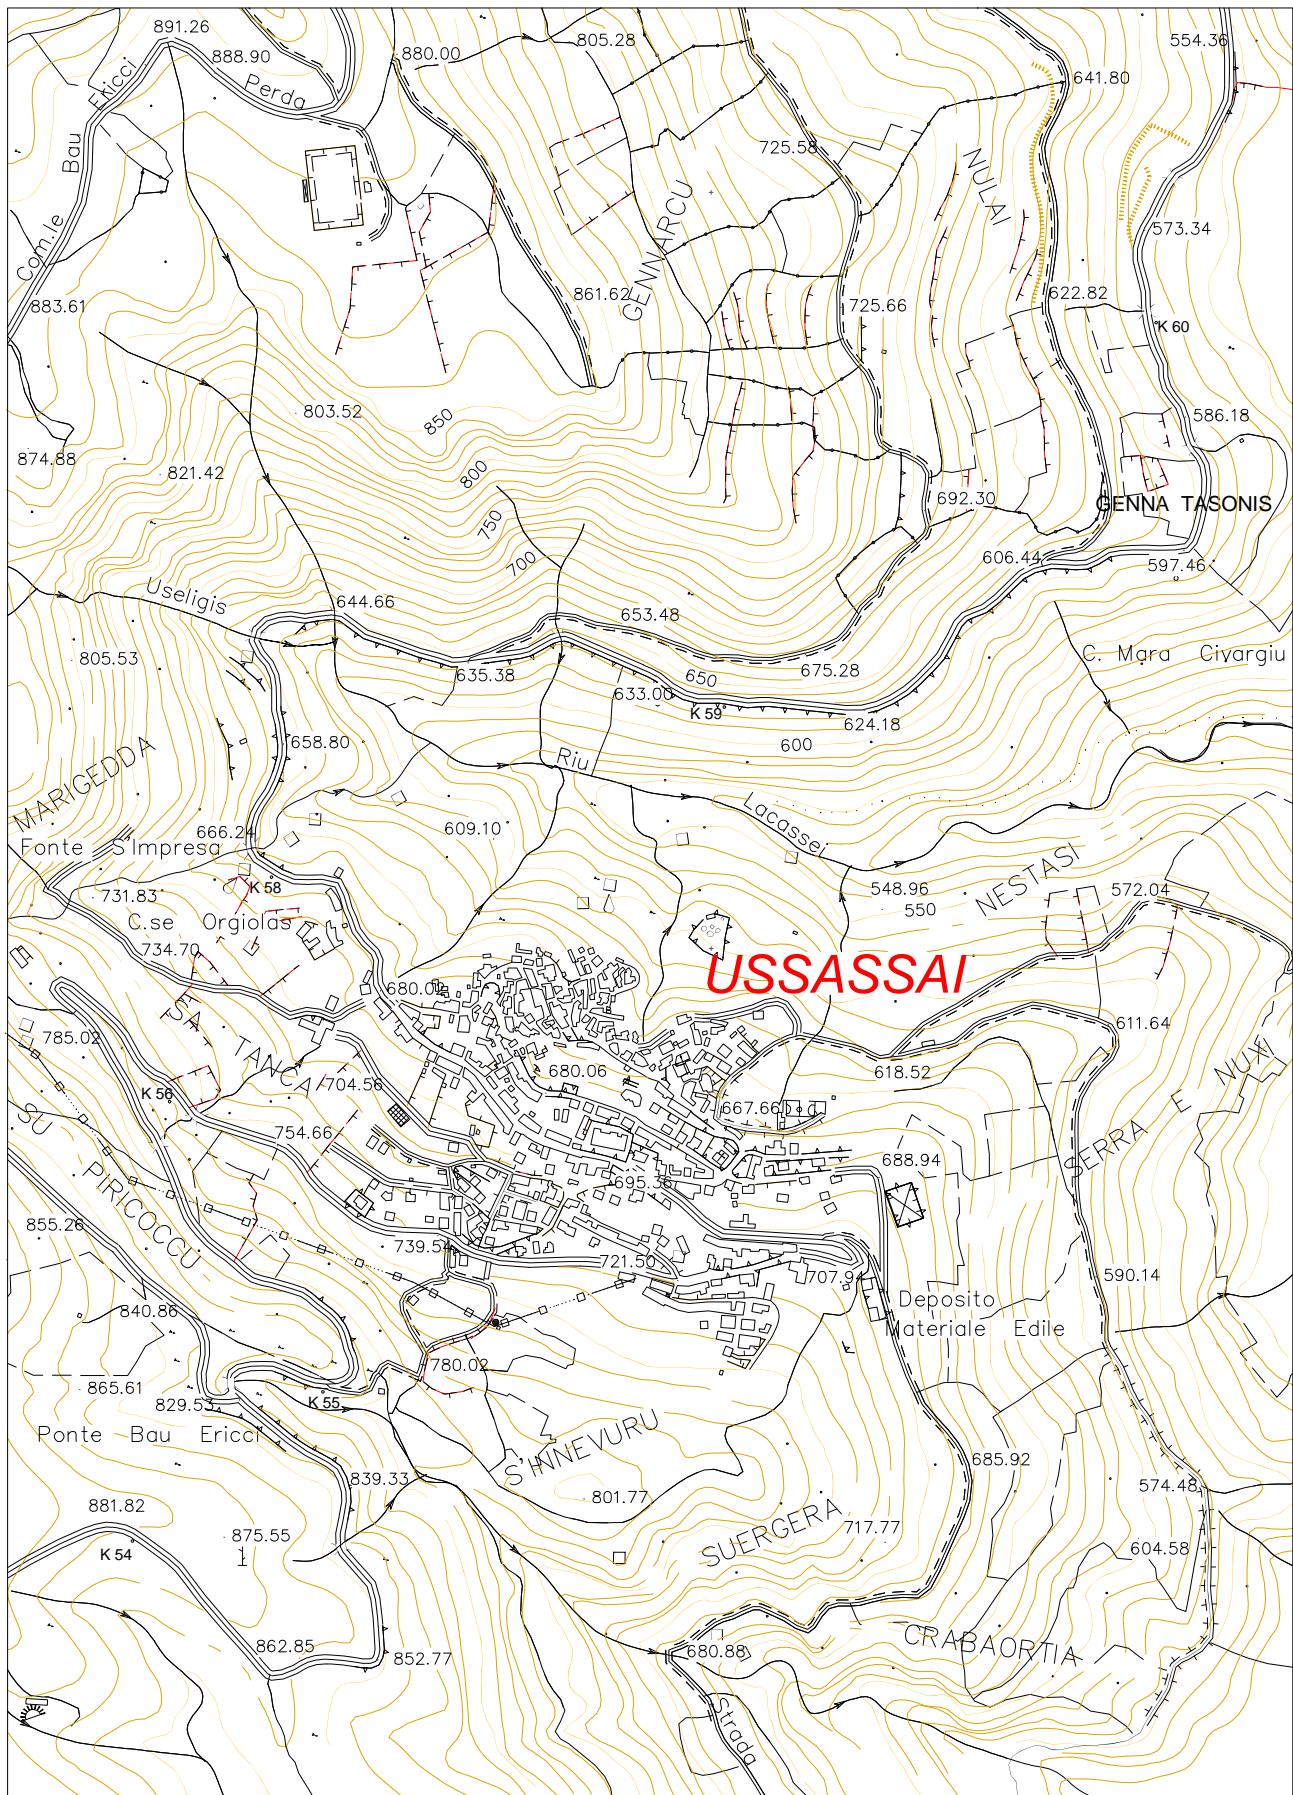

AEROFOTOGRAMMETRIA

SCALA 1: 5.000



AEROFOTOGRAMMETRIA

SCALA 1: 1.000



VISTA AEREA

SCALA 1: 1.000

