
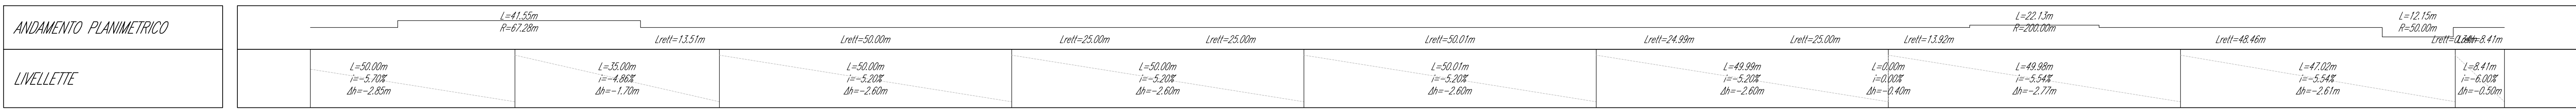



PROFILO LONGITUDINALE
INTERVENTO C
Tratto di monte

Scala : 500/200
Q.Rif. : 740.00

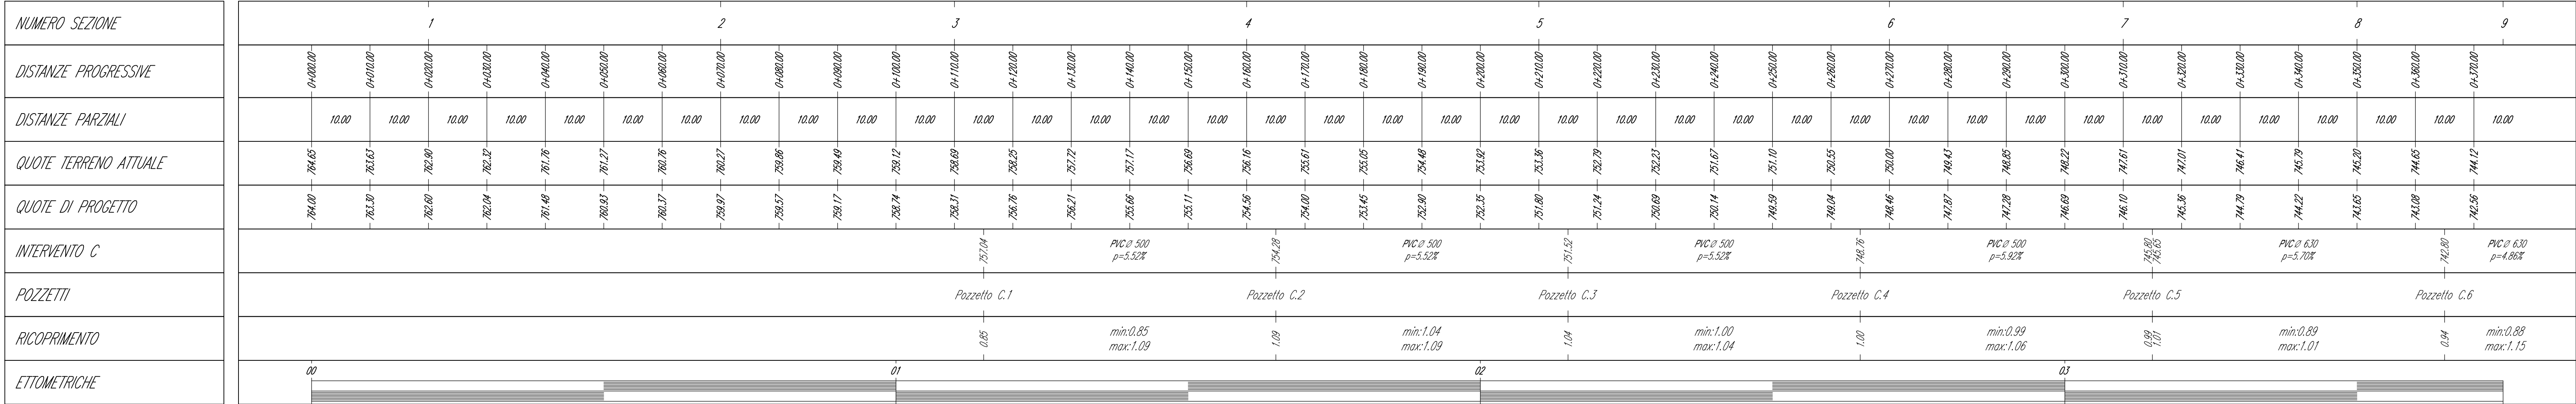

PROFILO LONGITUDINALE
INTERVENTO C
Tratto di valle

Scala : 500/200
Q.Rif. : 720.00

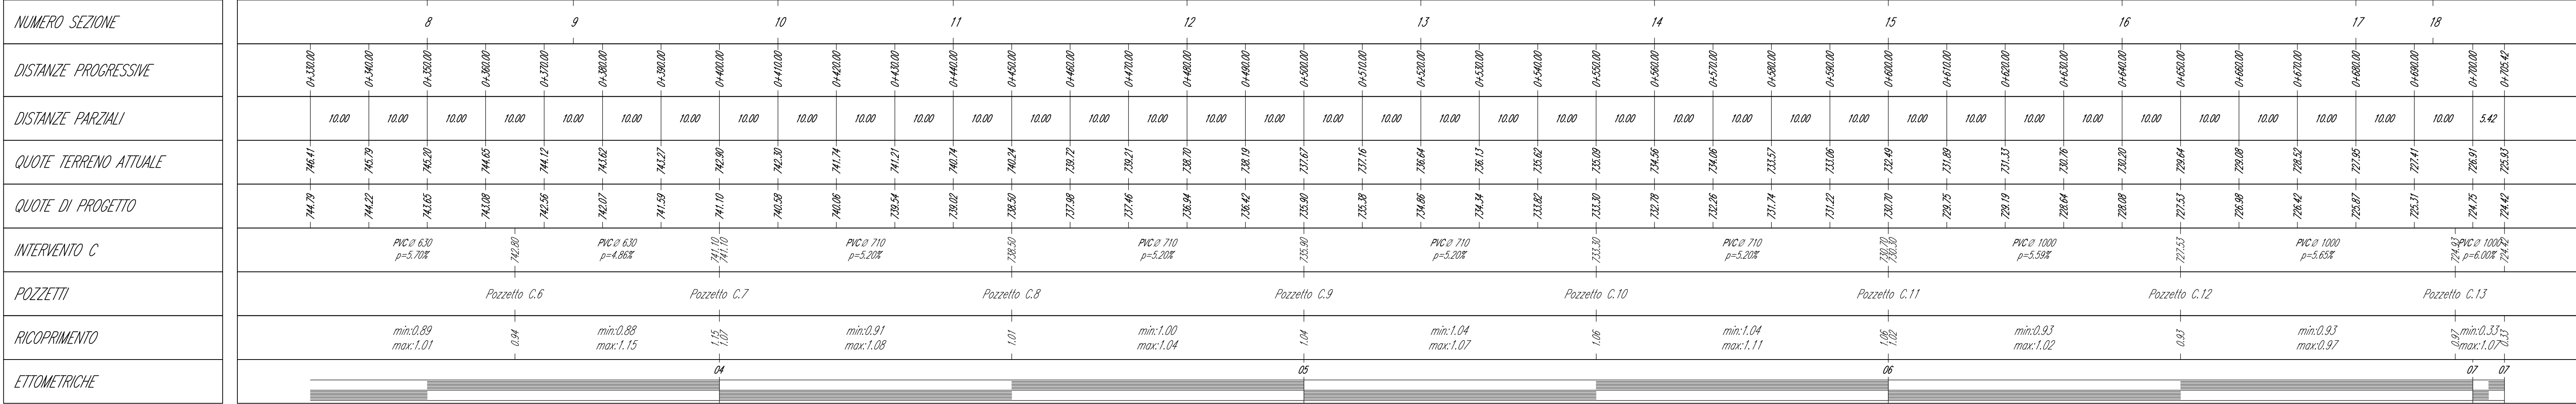

Comune di Ussassai
Provincia di Nuoro
Regione Sardegna

OPERE DI CONSOLIDAMENTO NEL CENTRO ABITATO DI USSASSAI
CUP: D16B20000980002 - CIG: 83154530E6

PROGETTO DEFINITIVO - Lotto 1

4 - ELABORATI GRAFICI

INTERVENTO C: PROFILO LONGITUDINALE DI PROGETTO

ORDINE INGEGNERI
PROVINCIA DI CAGLIARI

dot. Ing. LUCA DEMURTAS
n° 6662

INGEGNERI DELLA PROVINCIA DI CAGLIARI

dot. Ing. FABIO AMBROGIO
n° 10452 F

INGEGNERI DELLA PROVINCIA DI CAGLIARI

dot. Ing. LUCA AGAGLIATE
n° 10452 F

INGEGNERI DELLA PROVINCIA DI CAGLIARI

dot. Ing. LUCA AGAGLIATE
n° 10452 F

REDAZIONE	EMMISSIONE
DATA	01/03/22
COD. LAVORO	445SR
TIPOL. LAVORO	0
SETTORE	0
N. ATTIVITA'	04
TIPOL. ELAB.	04
TIPOL. DOC.	1
ELABORATO	15
VERSIONE	0

REDAZIONE

ing. Fabio Ambrogio

CONTROLLATO

ing. Luca Agagliate

APPROVATO

ing. Luca Demurtas

SCALE: 1:500/1:200

ELABORATO

D.4.15