

COMUNE DI USSASSAI
 PROVINCIA OGLIASTRA

<p>OGGETTO:</p> <p>Realizzazione del Piano per gli Insediamenti Produttivi in Località "Scala 'e sa furca" - Zona D3 - primo stralcio funzionale - PROGETTO ESECUTIVO</p>

ELABORATI

SEZIONI TRASVERSALI TERRENO lettere X, Y, W

COMMITTENTE

AMMINISTRAZIONE COMUNALE DI USSASSAI


TAVOLA 4.2.5

PROGETTISTA

ING. MAURO LOI
 VIA NAZIONALE N° 93
 08040 USSASSAI (OG)
 TEL. 078255634
 3335803841
 e.mail: maur.loi@tiscali.it


Sez. X
 Progr.= 0.00
 D.Perzide= 0.00

Area di scavo
 Area di riporto

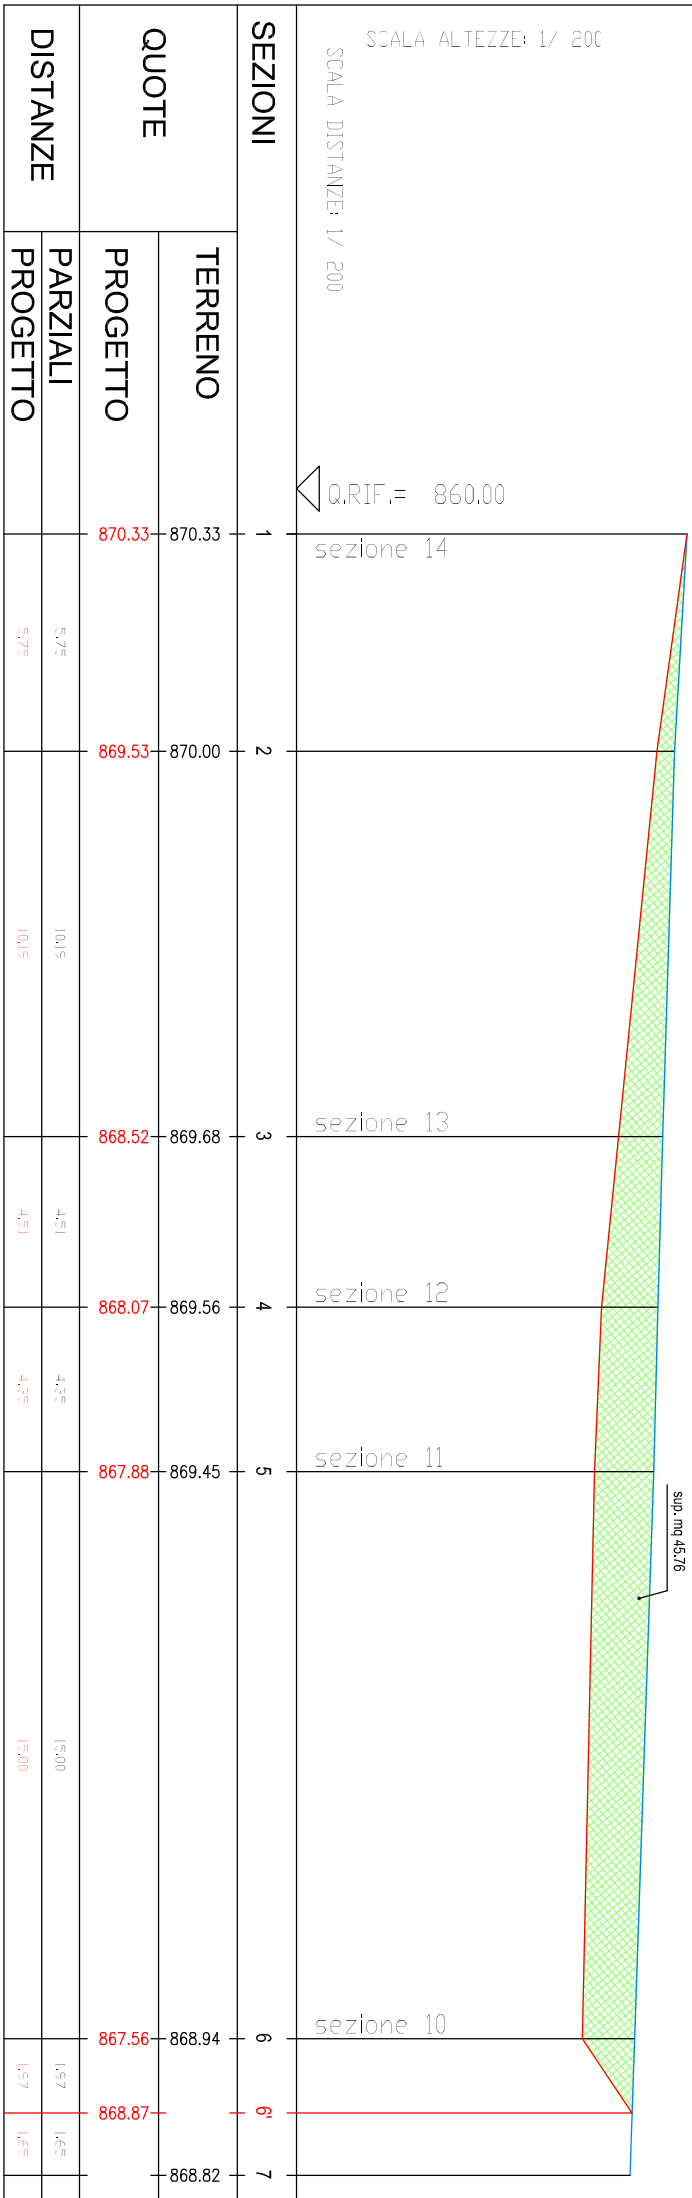

Sez. Y
 Progr.= 17.72
 D.Perzide= 17.72

Area di scavo
 Area di riporto

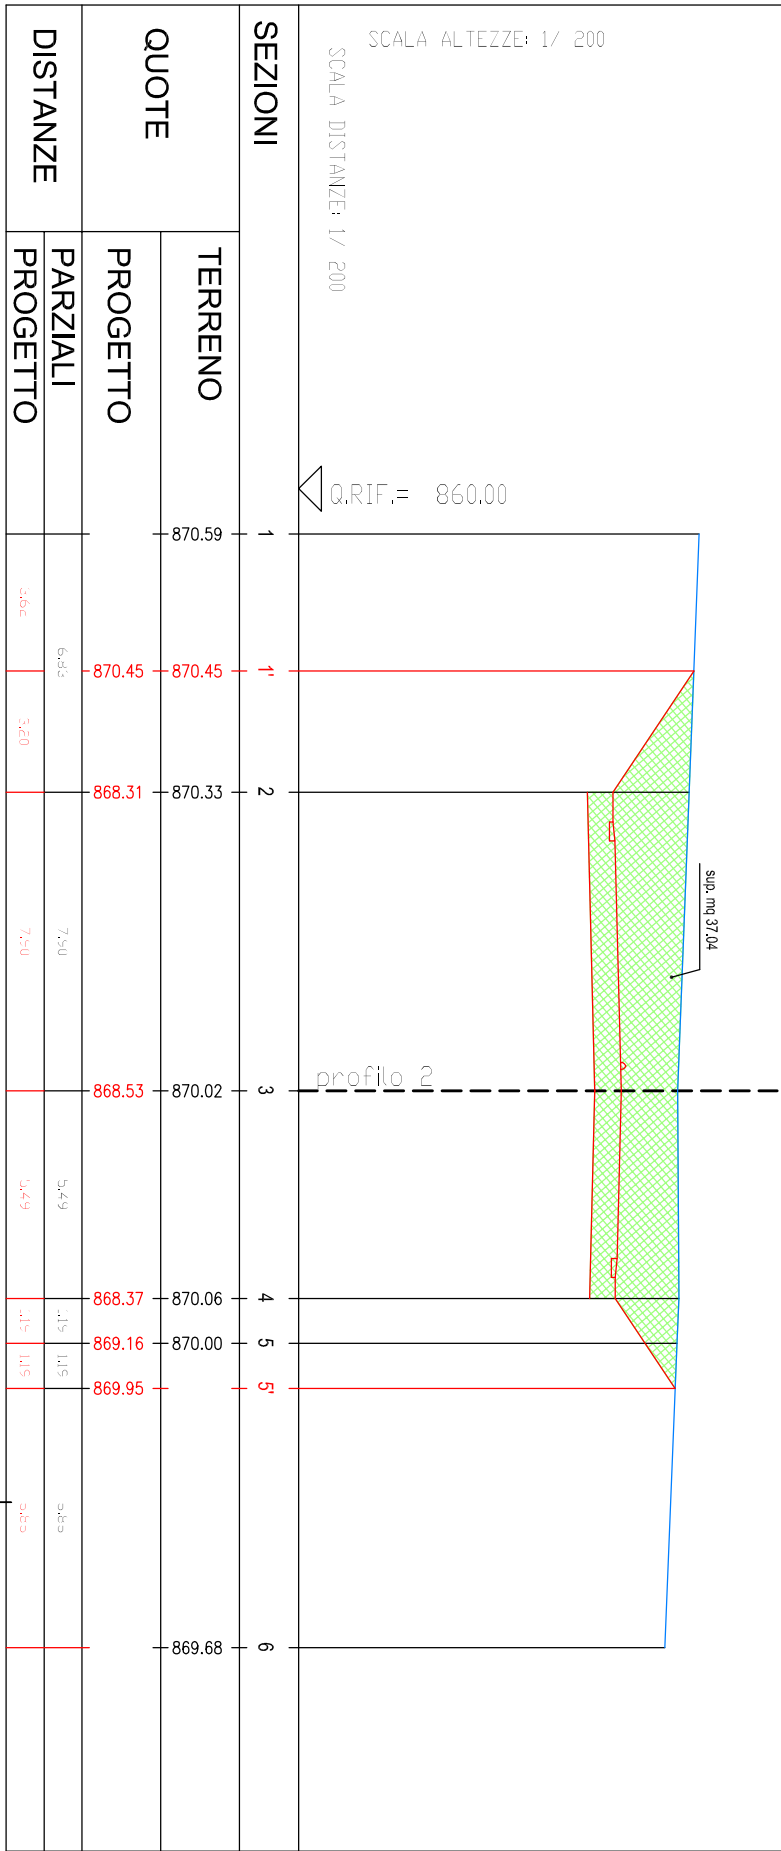

Sez. Z
 Progr.= 35.84
 D.Perzide= 18.12

Area di scavo
 Area di riporto

