


PLANIMETRIA PALESTRA COMUNALE Scala 1:200

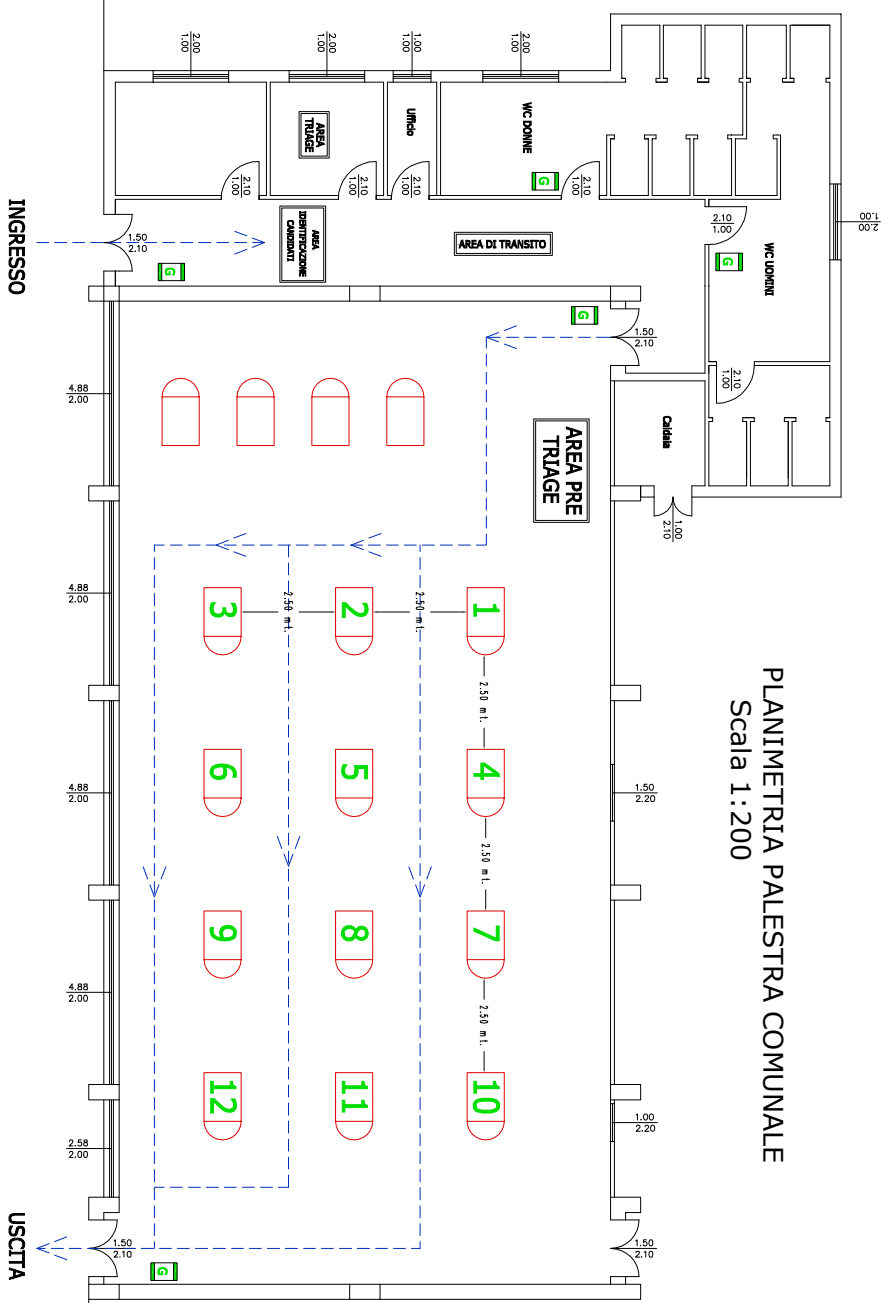

Legenda	
	Postazione del distributore
	Particello riservato

Zona identificazione candidati

ADDEPIRIMENTI PROTOCOLLO COVID
- Misurazione Temperatura
- Dichiarazioni varie
RICONOSCIMENTO CANDIDATI ED
ADDEPIRIMENTI PRE-CONCORSO

TRAVERSA VIA VERDI

