

# **COMUNE DI USSASSAI**

## **Provincia di Nuoro**

**STUDIO DI FATTIBILITA' TECNICA ED ECONOMICA**

**INVESTIMENTI PER LA MESSA IN SICUREZZA DI SCUOLE  
STRADE EDIFICI PUBBLICI E PATRIMONIO COMUNALE:  
COMPLETAMENTO DELLE VIE FLUMINEDDU E SAN GIROLAMO**

**ELABORATI GRAFICI:  
PIANTE - PROSPETTI - SEZIONI - PARTICOLARI COSTRUTTIVI.**

**Data: Maggio 2020**


**TAV. 02**

L'Amministrazione Comunale

Il Responsabile Del Servizio Tecnico

# VISTA AEREA

SCALA 1: 1.000

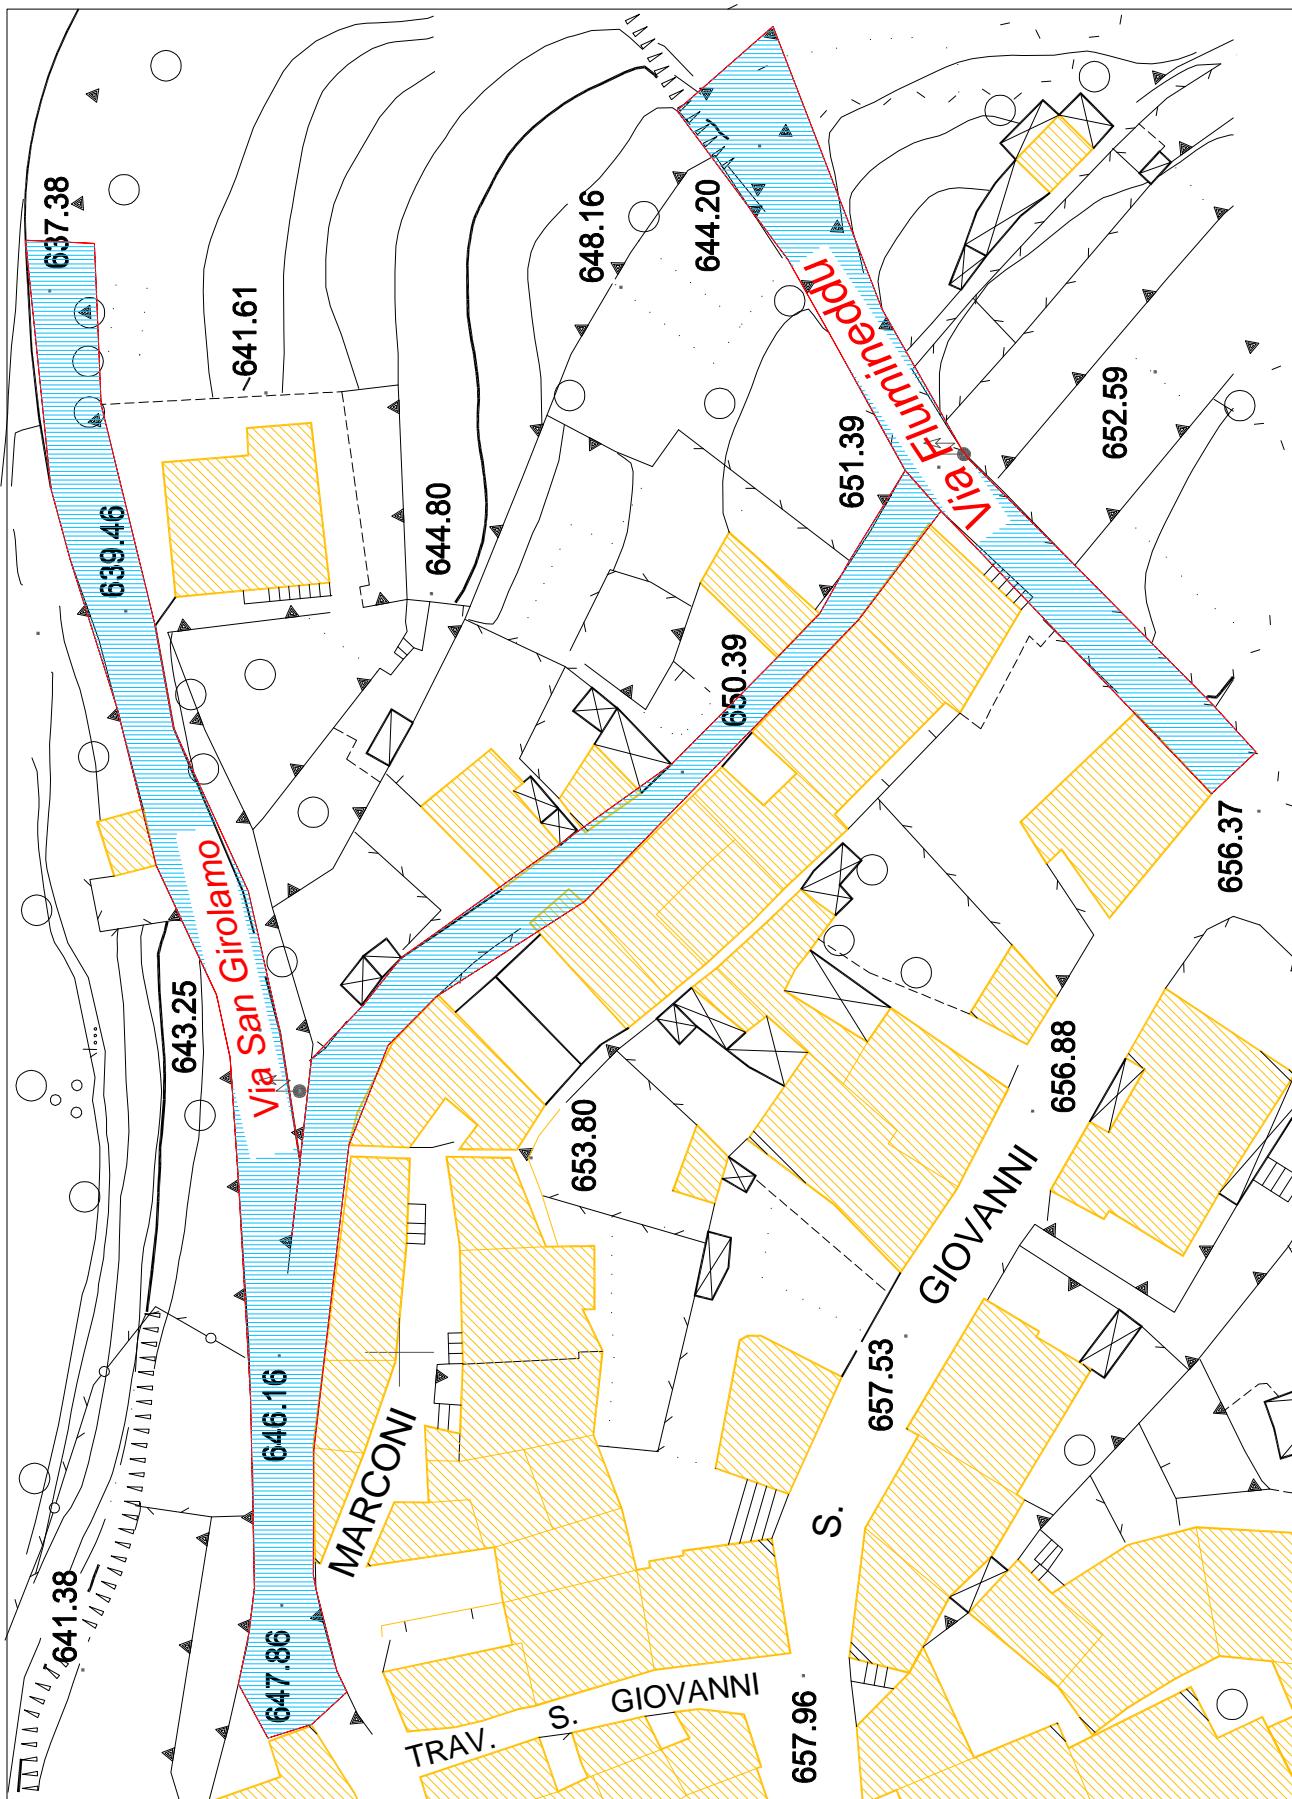

## SEZIONE TIPO 1

LEGENDA	
1	Binder
2	Fondazione stradale
3	Marcia piede
4	Tappetino
5	Linea rete idrica
6	Raccolta acque piovane
7	Rete fognaria
8	Linea Telecom
9	Linea illuminazione pubblica
10	Massetto in cls
11	Pavimentazione in pietrame

