


INTERVENTO B

Sezione 1

Progressiva: 0+000.00
Scala: 1:200
Quota di Riferimento: 776.00

PROGRESSIVE TERRENO	-8.00	-6.76	-5.37	0.00	1.72	2.98	5.00
QUOTE TERRENO	780.34	781.31	781.26	780.98	781.06	781.21	781.76
PROGRESSIVE PROGETTO				-0.86 -0.40 0.41			
QUOTE PROGETTO				781.12 781.06 781.05			

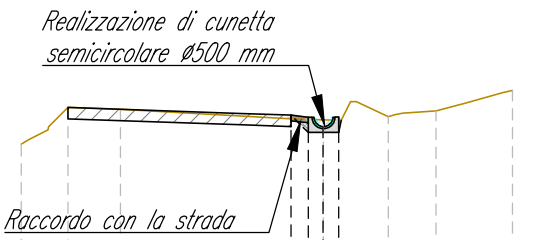


INTERVENTO B

Sezione 2

Progressiva: 0+030.00
Scala: 1:200
Quota di Riferimento: 774.00

PROGRESSIVE TERRENO	-8.00	-7.35	-5.93	0.00	1.36	3.00	5.00
QUOTE TERRENO	776.98	777.18	779.11	778.80	779.18	780.01	780.82
PROGRESSIVE PROGETTO				-0.87 -0.41 0.41			
QUOTE PROGETTO				779.08 779.07 779.07			


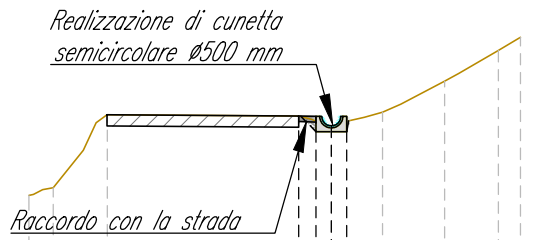


INTERVENTO B

Sezione 3

Progressiva: 0+060.00
Scala: 1:200
Quota di Riferimento: 772.00

PROGRESSIVE TERRENO	-8.00	-6.66	0.00	1.00	2.09	3.11	5.00
QUOTE TERRENO	777.11	777.38	777.00	778.10	779.06	780.19	781.57
PROGRESSIVE PROGETTO			-0.70 -0.41 0.40				
QUOTE PROGETTO			777.30 777.25 777.25				

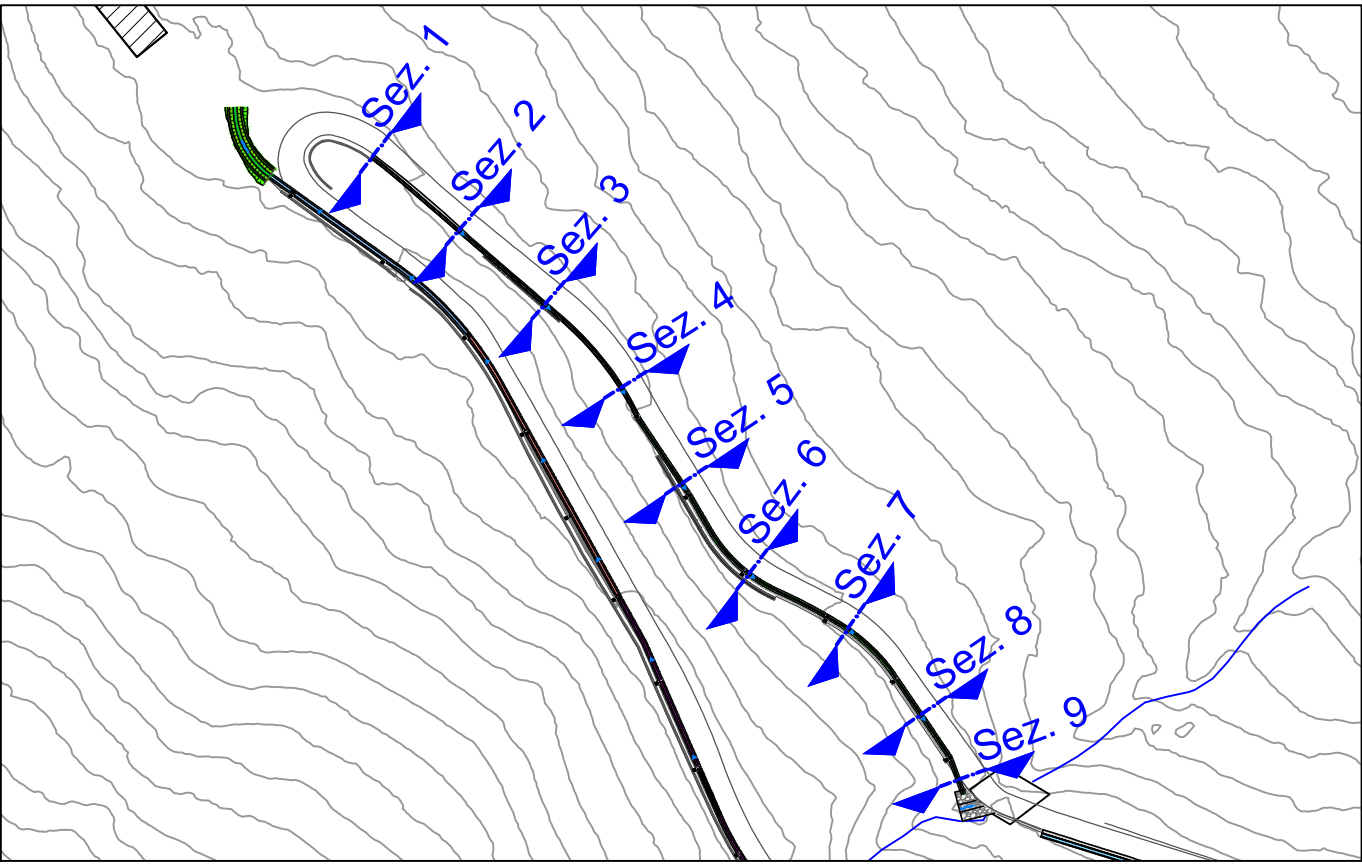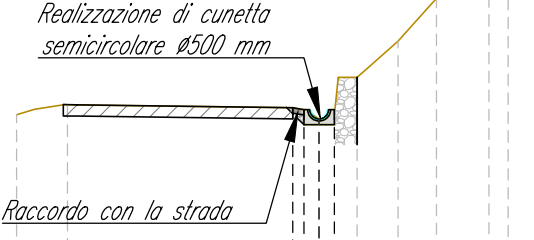


PLANIMETRIA DI INQUADRAMENTO
Scala 1:2.500

INTERVENTO B

Sezione 4

Progressiva: 0+090.00
Scala: 1:200
Quota di Riferimento: 770.00

PROGRESSIVE TERRENO	-8.00	-7.38	-6.06	0.00	1.11	2.66	5.00
QUOTE TERRENO	774.66	775.06	775.54	775.25	776.47	776.54	777.66
PROGRESSIVE PROGETTO				-0.70 -0.41 0.41			
QUOTE PROGETTO				775.55 775.51 775.51			

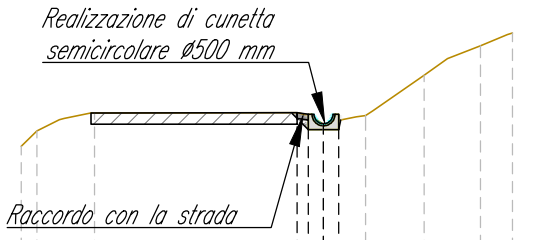


INTERVENTO B

Sezione 5

Progressiva: 0+120.00
Scala: 1:200
Quota di Riferimento: 768.00

PROGRESSIVE TERRENO	-8.00	-7.41	-6.07	0.00	1.54	2.64	5.00
QUOTE TERRENO	772.29	772.70	773.36	773.74	773.60	775.59	776.74
PROGRESSIVE PROGETTO				-0.58 -0.49 0.62			
QUOTE PROGETTO				773.70 773.96 773.77			

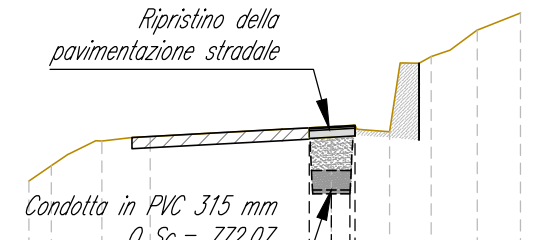


INTERVENTO B

Sezione 6

Progressiva: 0+150.00
Scala: 1:200
Quota di Riferimento: 766.00

PROGRESSIVE TERRENO	-8.00	-6.70	-5.39	0.00	1.33	2.54	5.00
QUOTE TERRENO	770.53	771.07	771.41	771.74	771.66	773.45	774.70
PROGRESSIVE PROGETTO				-0.58 -0.49 0.85			
QUOTE PROGETTO				771.71 771.95 771.80			

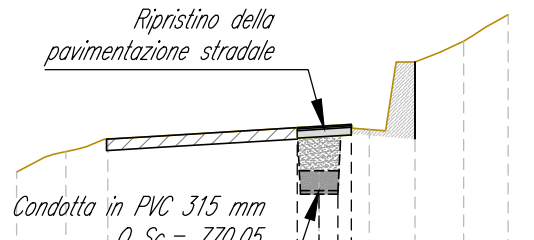


INTERVENTO B

Sezione 7

Progressiva: 0+180.00
Scala: 1:200
Quota di Riferimento: 764.00

PROGRESSIVE TERRENO	-8.00	-6.92	-5.72	0.00	1.18	3.15	5.00
QUOTE TERRENO	769.71	769.69	769.63	769.52	769.41	770.39	771.52
PROGRESSIVE PROGETTO				-0.57 0.00 0.57			
QUOTE PROGETTO				769.51 769.51 769.51			

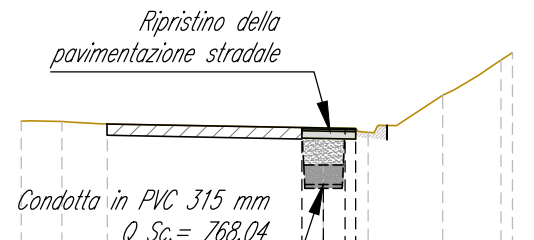


INTERVENTO B

Sezione 8

Progressiva: 0+210.00
Scala: 1:200
Quota di Riferimento: 762.00

PROGRESSIVE TERRENO	-8.00	-7.10	-5.40	0.00	1.27	2.49	5.00
QUOTE TERRENO	766.12	766.62	767.37	767.44	767.34	767.92	768.90
PROGRESSIVE PROGETTO				-0.57 0.00 0.86			
QUOTE PROGETTO				767.44 767.51 767.45			

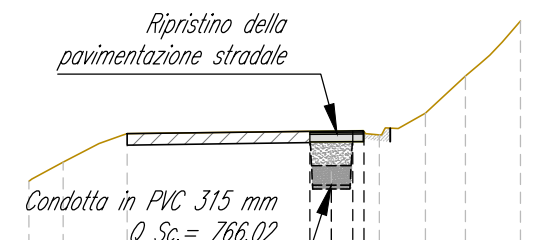


INTERVENTO B

Sezione 9

Progressiva: 0+230.00
Scala: 1:200
Quota di Riferimento: 761.00

PROGRESSIVE TERRENO	-8.00	-7.71	-7.07	-2.04	0.00	1.14	5.00
QUOTE TERRENO	764.78	765.65	766.02	766.10	766.32	767.25	769.49
PROGRESSIVE PROGETTO					-0.57 0.00 0.59		
QUOTE PROGETTO					766.13 766.15 766.45		

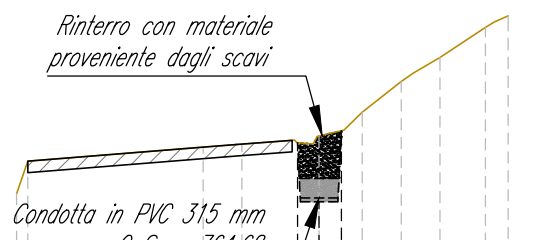


Comune di Ussassai
Provincia di Nuoro
Regione Sardegna



OPERE DI CONSOLIDAMENTO NEL CENTRO ABITATO DI USSASSAI
CUP: D16B20000980002 - CIG: 83154530E6

PROGETTO DEFINITIVO - Lotto 1

4 - ELABORATI GRAFICI

INTERVENTO B: SEZIONI DI PROGETTO



STUDIO ROSSO
INGEGNERI ASSOCIATI

VIA ROSOLINO PILO N. 11 - 10143 - TORINO
VIA IS MACIAS N. 178 - 09122 - CAGLIARI
TEL. +39 011 43 77 242
studiorosso@legalmail.it
info@sria.it
www.sria.it

ORDINE INGEGNERI
PROVINCIA DI CAGLIARI
N. 6062 Dott. Ing. LUCA DEMURTAS
Ordine degli Ingegneri della Provincia di Cagliari
Posizione n. 233
Cod. Fisc. DMR LCU 7710 E441E

ORDINE DEGLI INGEGNERI
DELLA PROVINCIA DI TORINO
Dott. Ing. FABIO AMBROGIO
Ordine degli Ingegneri della Provincia di Torino
Posizione n. 10452 F
Cod. Fisc. GGL LCU 80S13 A479H

TIMBRI E FIRME

ing. Fabio AMBROGIO

ing. Luca AGAGLIATE

ing. Luca DEMURTAS

ing. Luca AGAGLIATE

ing. Luca DEMURTAS

REDAZIONE

ing. Fabio AMBROGIO

CONTROLLATO

ing. Luca AGAGLIATE

APPROVATO

ing. Luca DEMURTAS

DESCRIZIONE	EMISSIONE	
DATA	GIU/2022	
COD. LAVORO	445/SR	
TIPOL. LAVORO	D	
SETTORE	G	
N. ATTIVITA'	04	
TIPOL. ELAB.	SZ	
TIPOL. DOC.	T	
ID ELABORATO	12	
VERSIONE	0	

SCALA: 1:200

ELABORATO
D.4.12