


PROFILO LONGITUDINALE
INTERVENTO B

Scala : 500:200
Q.Rif. : 760.00

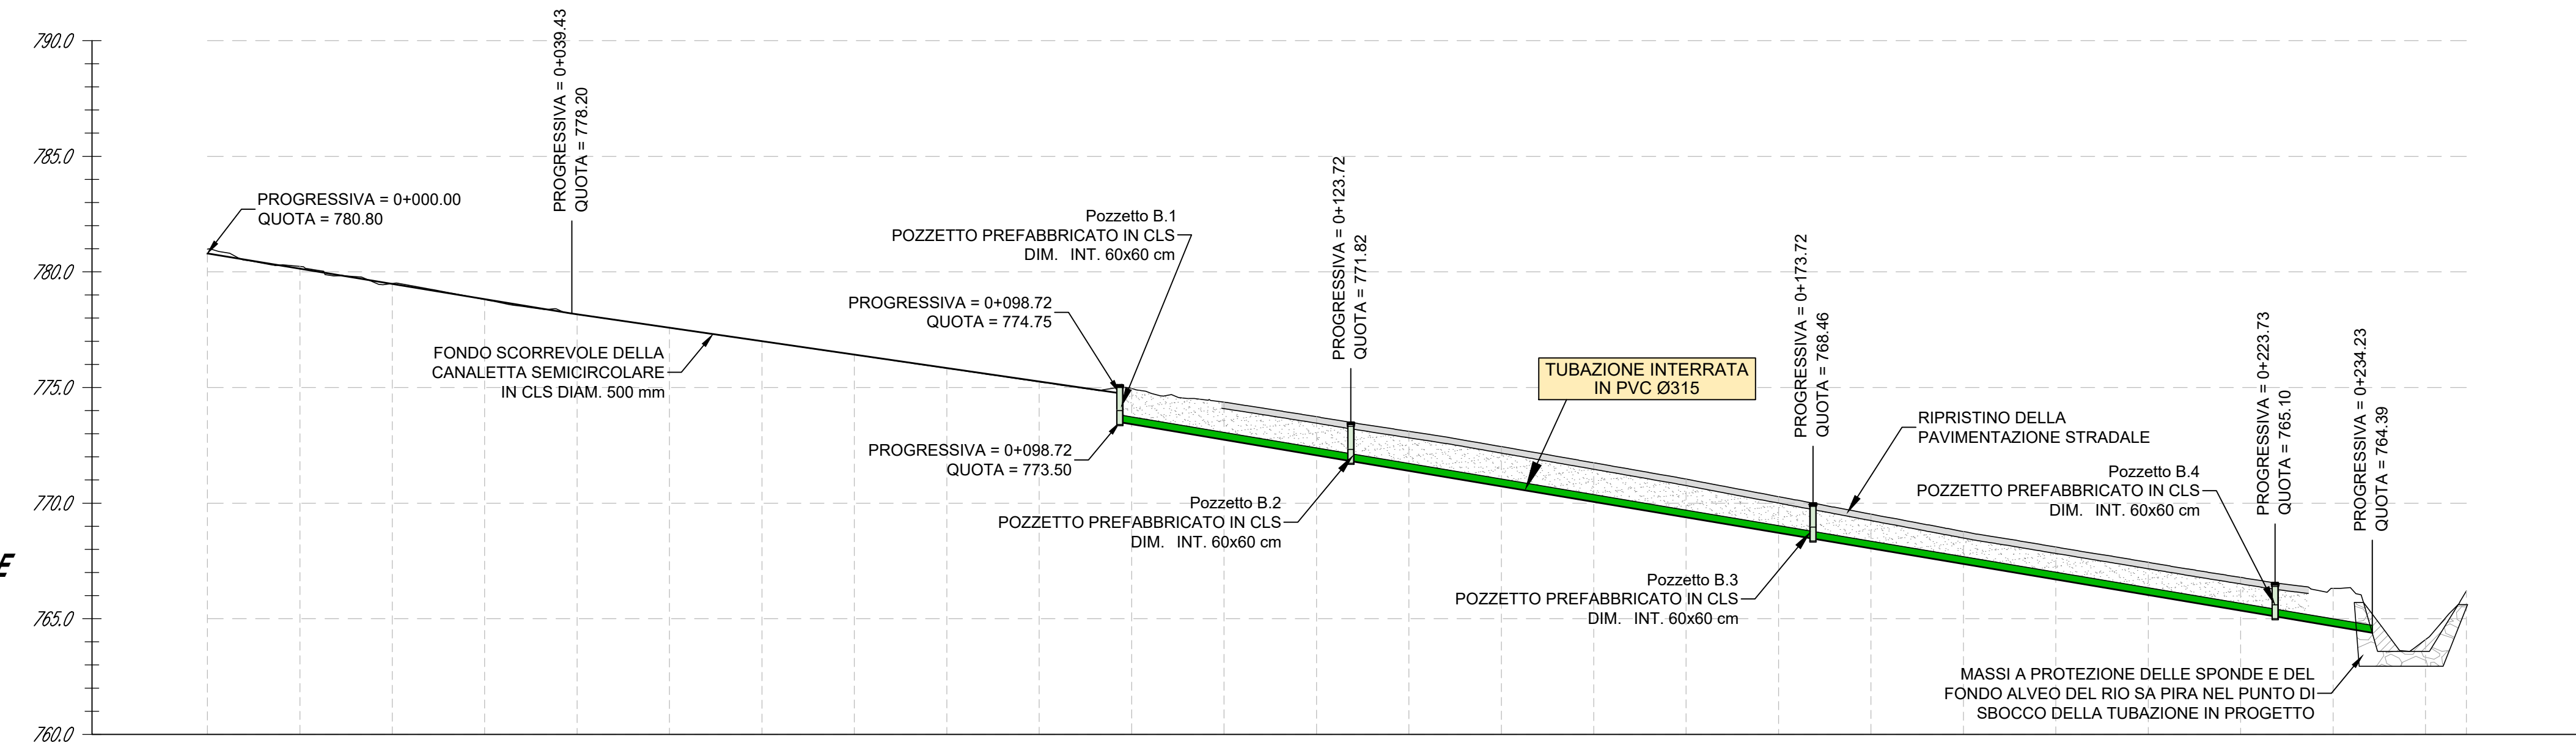

NUMERO SEZIONE	1	2	3	4	5	6	7	8	9																			
DISTANZE PROGRESSIVE	0+000.00	0+010.00	0+020.00	0+030.00	0+040.00	0+050.00	0+060.00	0+070.00	0+080.00	0+090.00	0+100.00	0+110.00	0+120.00	0+130.00	0+140.00	0+150.00	0+160.00	0+170.00	0+180.00	0+190.00	0+200.00	0+210.00	0+220.00	0+230.00	0+240.00	0+244.42		
DISTANZE PARZIALI	10.00	10.00	10.00	10.00	10.00	10.00	10.00	10.00	10.00	10.00	10.00	10.00	10.00	10.00	10.00	10.00	10.00	10.00	10.00	10.00	10.00	10.00	10.00	10.00	4.42			
QUOTE TERRENO ATTUALE	780.98	780.24	779.49	778.80	778.17	777.59	777.00	776.42	775.84	775.26	774.68	774.10	773.52	772.94	772.36	771.78	771.20	770.62	770.04	769.46	768.88	768.30	767.72	767.14	766.56	765.98	765.40	764.82
QUOTE DI PROGETTO	780.80	780.14	779.48	778.82	778.17	777.59	777.00	776.42	775.84	775.26	774.68	774.10	773.52	772.94	772.36	771.78	771.20	770.62	770.04	769.46	768.88	768.30	767.72	767.14	766.56	765.98	765.40	764.82
INTERVENTO B																												
POZZETTI																												
RICOPRIMENTO																												
ETTOMETRICHE	00																											02


Comune di Ussassai
 Provincia di Nuoro
 Regione Sardegna



OPERE DI CONSOLIDAMENTO NEL CENTRO ABITATO DI USSASSAI
CUP: D16B20000980002 - CIG: 83154530E6

PROGETTO DEFINITIVO - Lotto 1

4 - ELABORATI GRAFICI
OGGETTO
INTERVENTO B: PROFILO LONGITUDINALE DI PROGETTO


STUDIO ROSSO
 INGEGNERI ASSOCIATI
 VIA ROSOLINO PLO N. 11 - 10143 - TORINO
 VIA S. MAGLIANA N. 178 - 09122 - CAGLIARI
 TEL. +39 011 43 77 242
 info@sria.it
 www.sria.it


ORDINE INGEGNERI PROVINCIA DI CAGLIARI
 N. 6062 Dott. Ing. LUCA DEMURTAS
ORDINE DEGLI INGEGNERI DELLA PROVINCIA DI TORINO
 Posizione n. 238 Cod. Fisc. MBR FBA 78803 899
FABIO AMBROGIO
 n° B 23

DESCRIZIONE	EMMISSIONE	
DATA	GIU'2022	
COD. LAVORO	445/SR	
TIPOL. LAVORO	D	
SETTORE	G	
N. ATTIVITA'	04	
TIPOL. ELAB.	PR	
TIPOL. DOC.	T	
ID ELABORATO	11	
VERSIONE	0	

REDATTO: ing. Fabio AMBROGIO
 CONTROLLATO: ing. Luca AGAGLIATE
 APPROVATO: ing. Luca DEMURTAS

SCALA: 1:500/1:200

ELABORATO
D.4.11

Diritti riservati ex art. 2576 C.C. - Riproduzione e consegna a terzi sono su specifica autorizzazione.