




PROFILO LONGITUDINALE - SEZ D-D

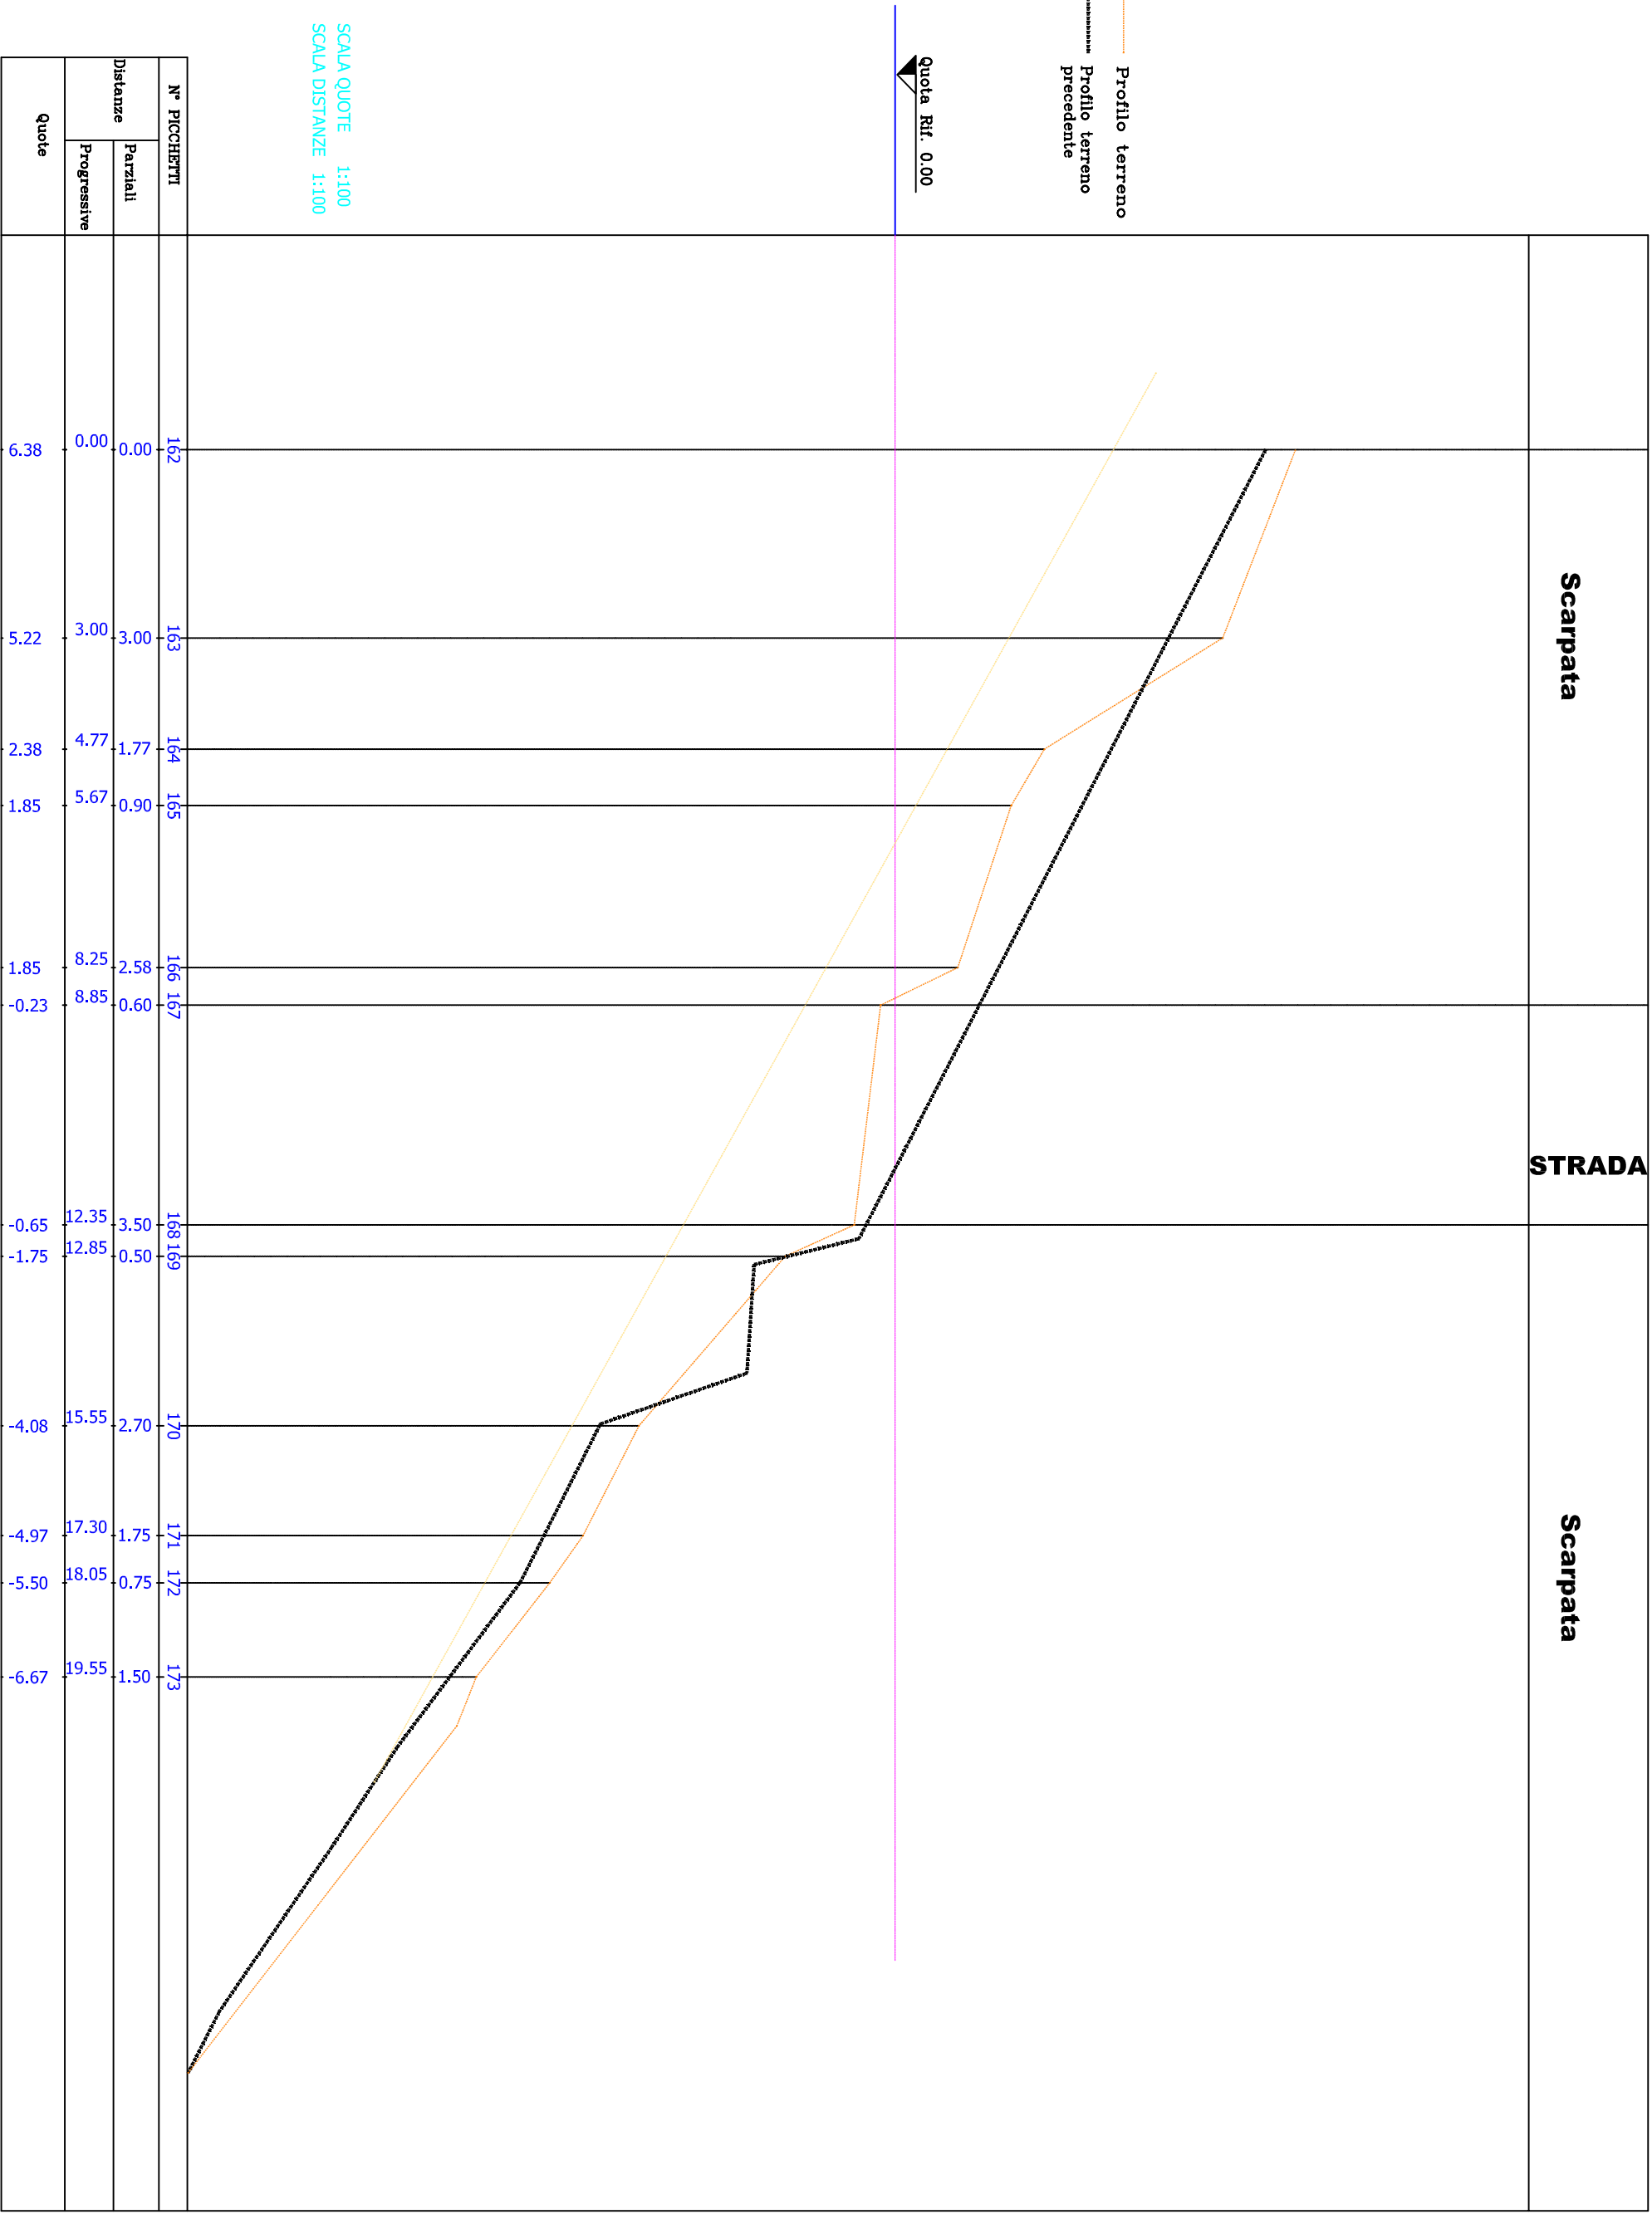


PROFILO LONGITUDINALE - SEZ D-D

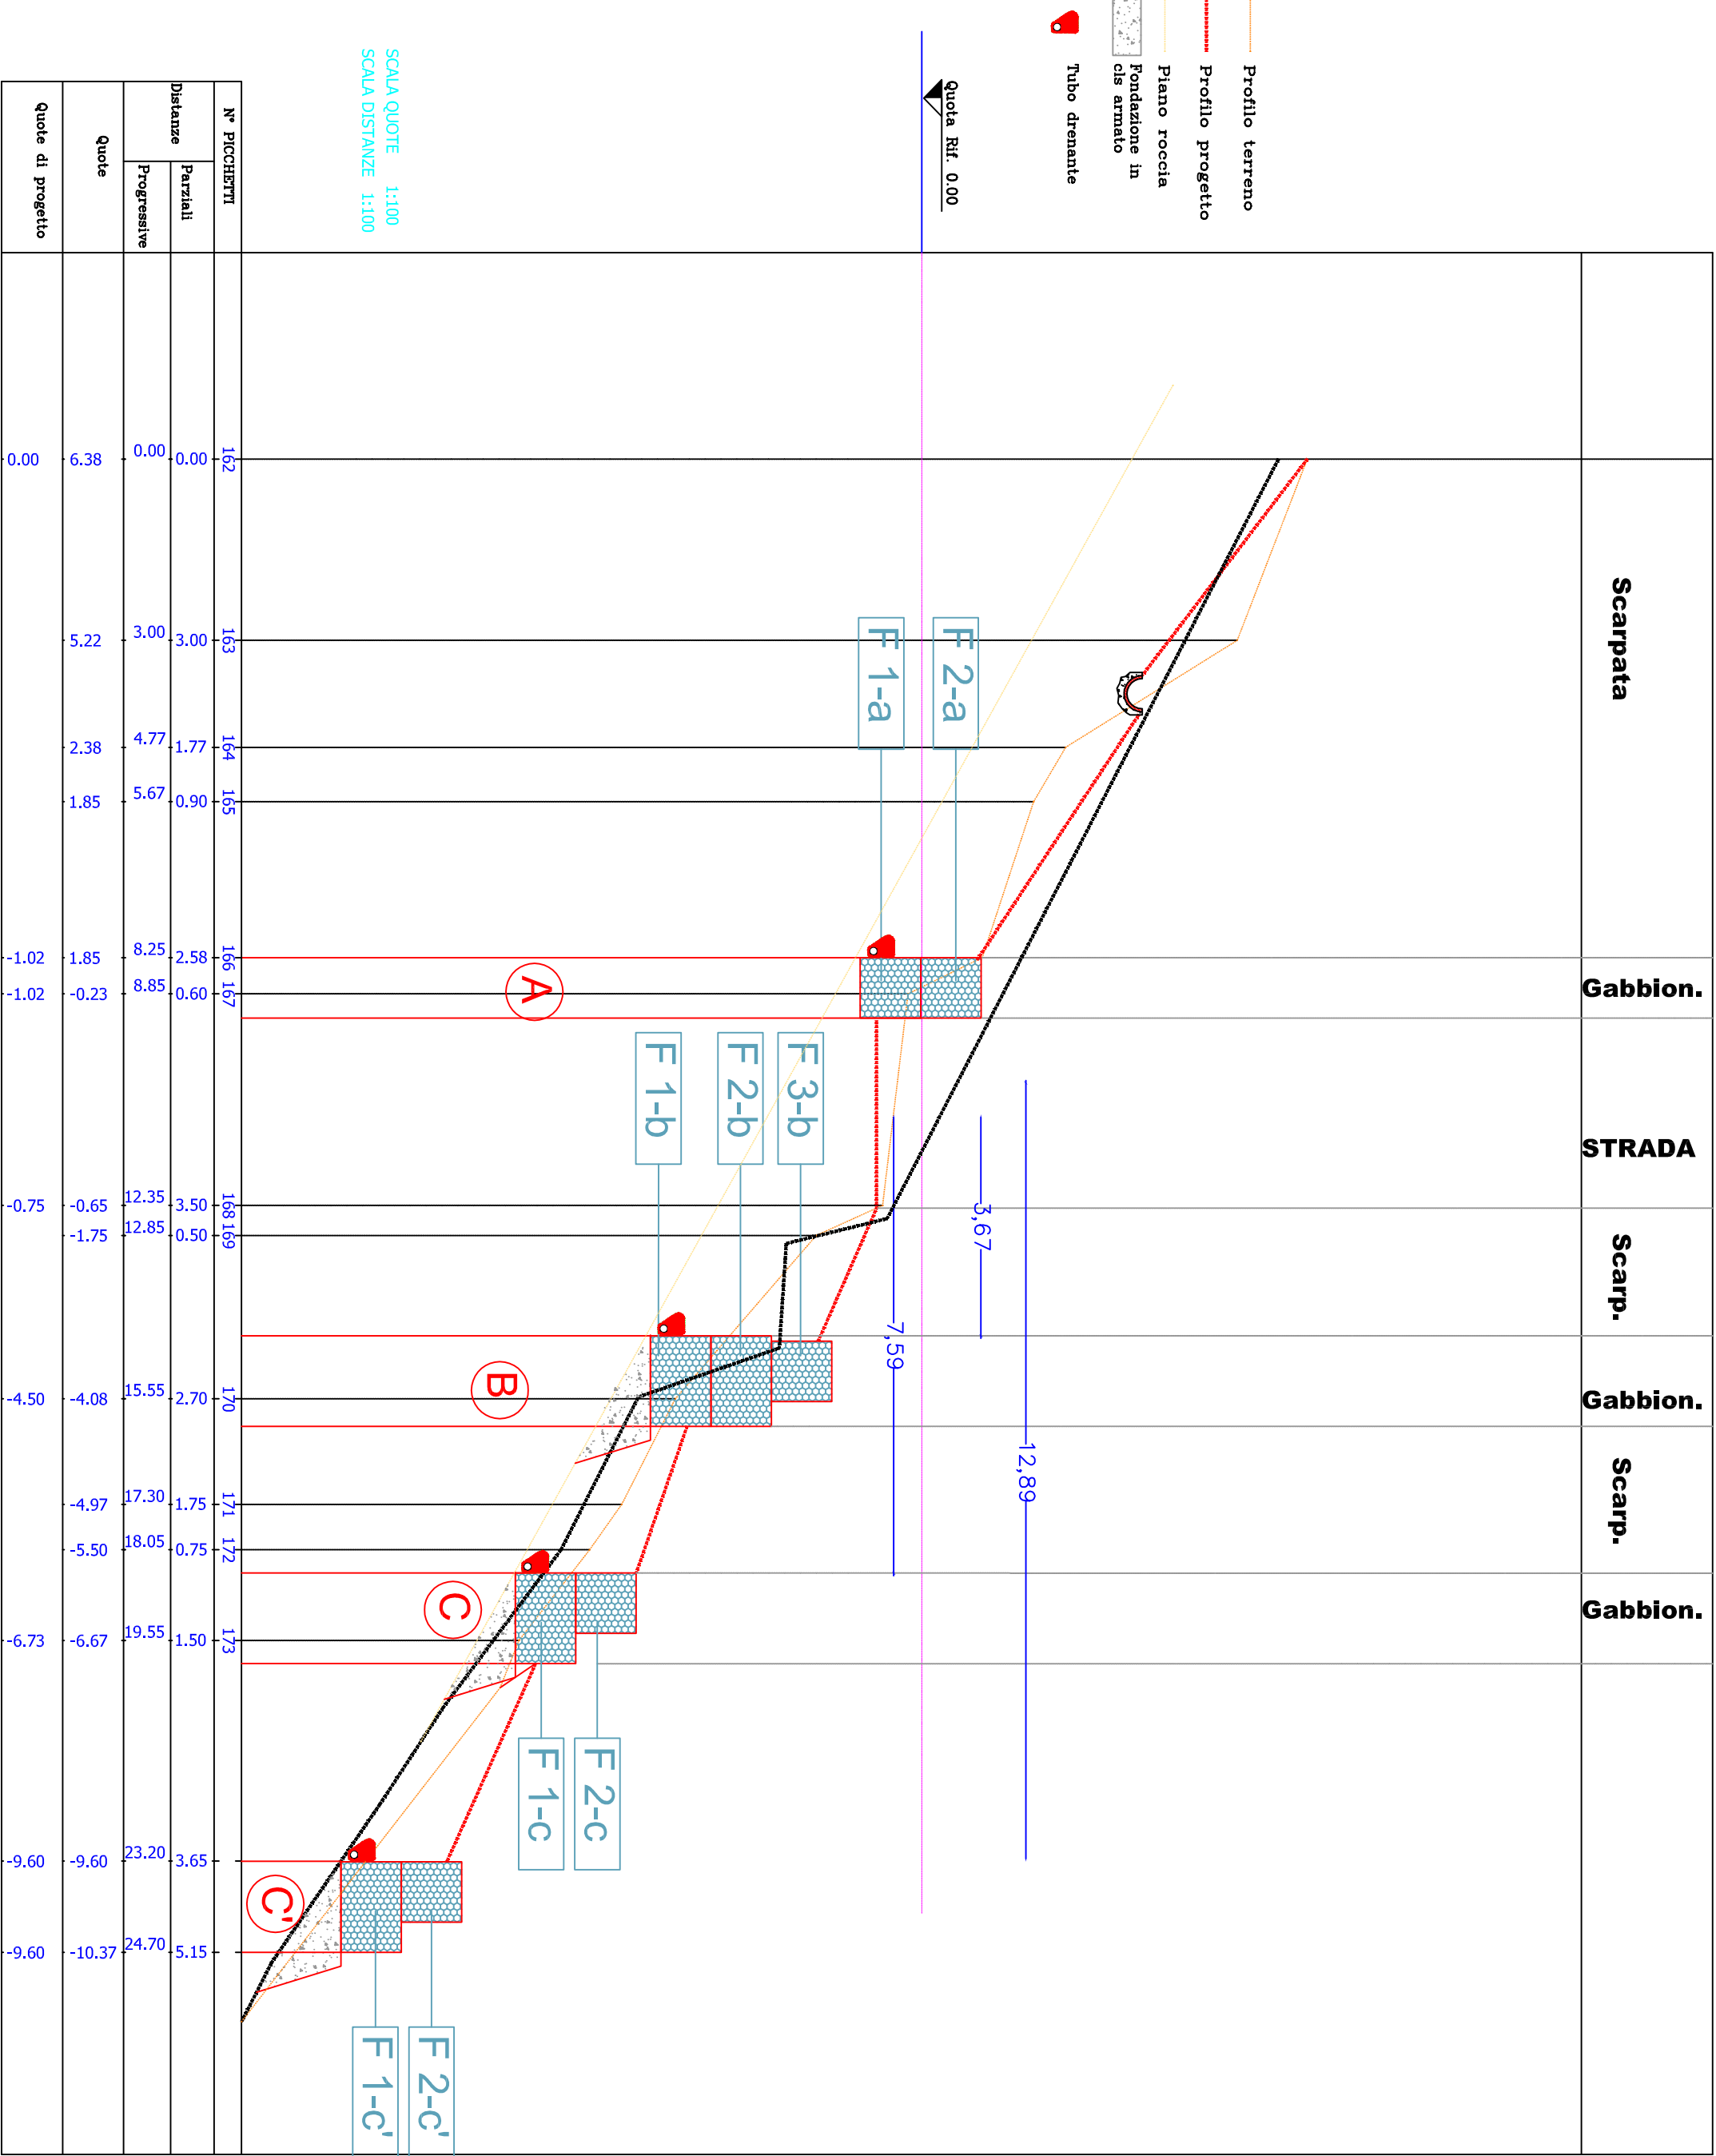

PROFILO LONGITUDINALE - SEZ E-E

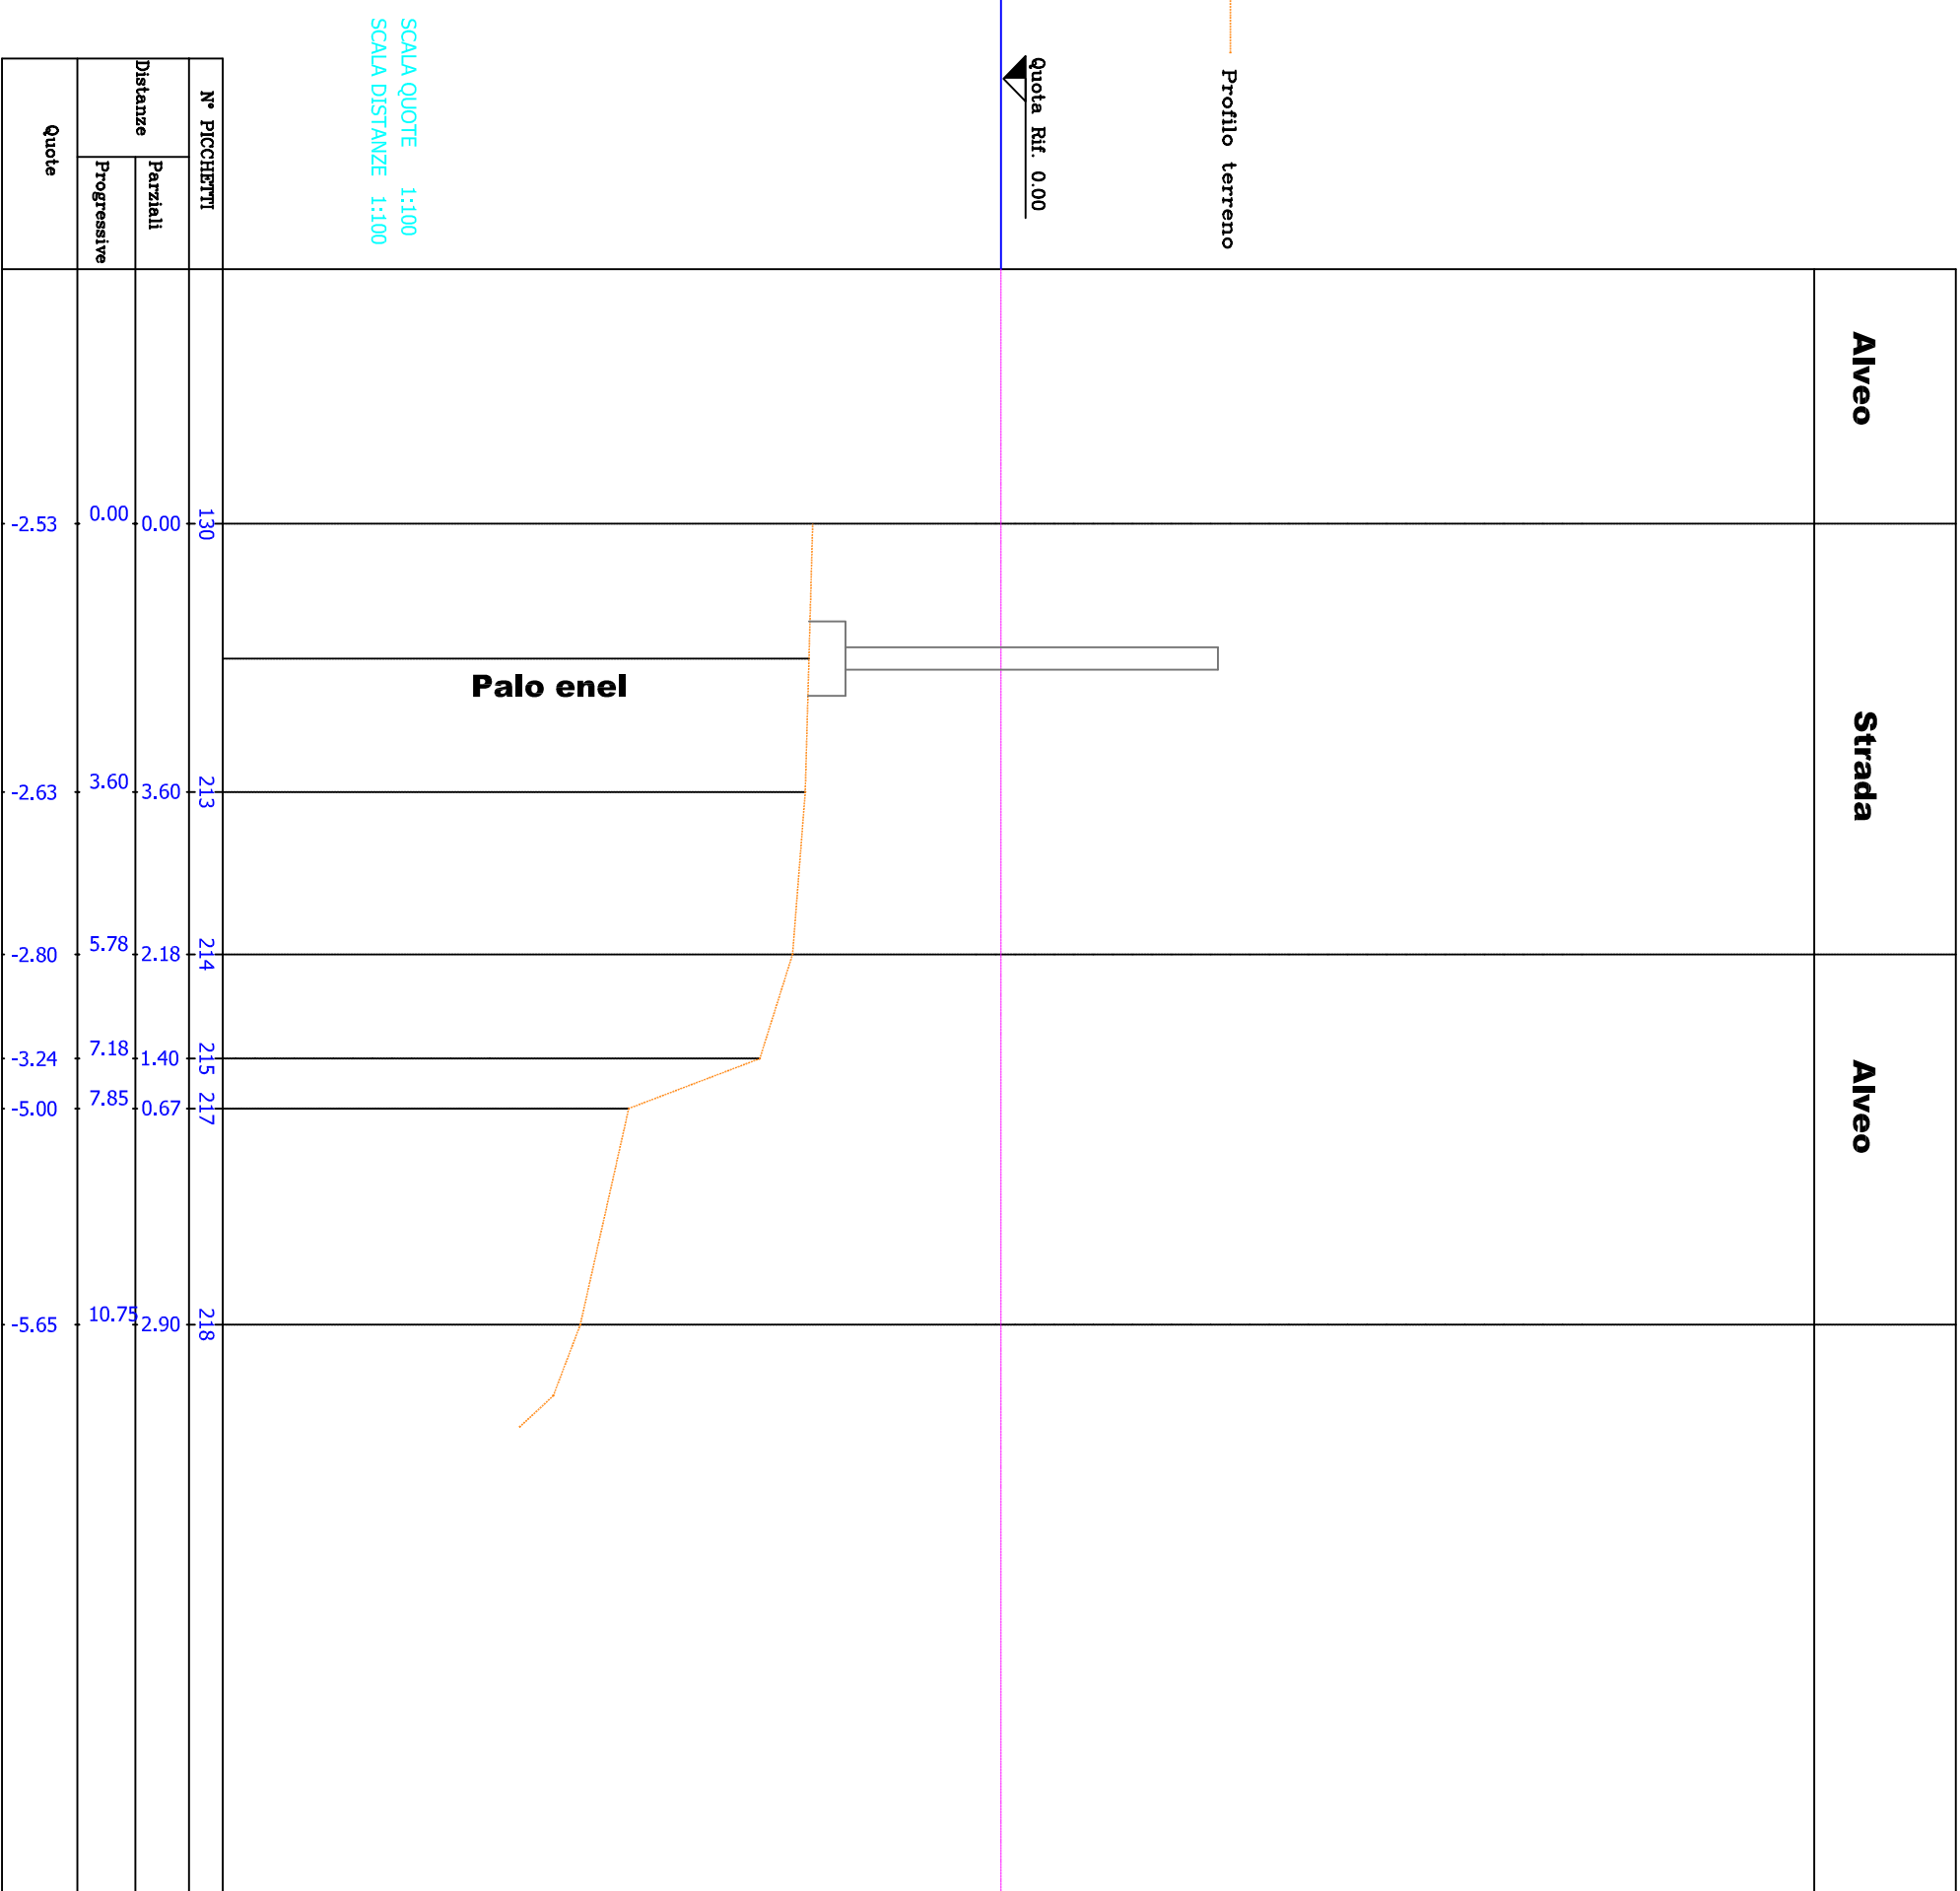

PROFILO LONGITUDINALE - SEZ E-E

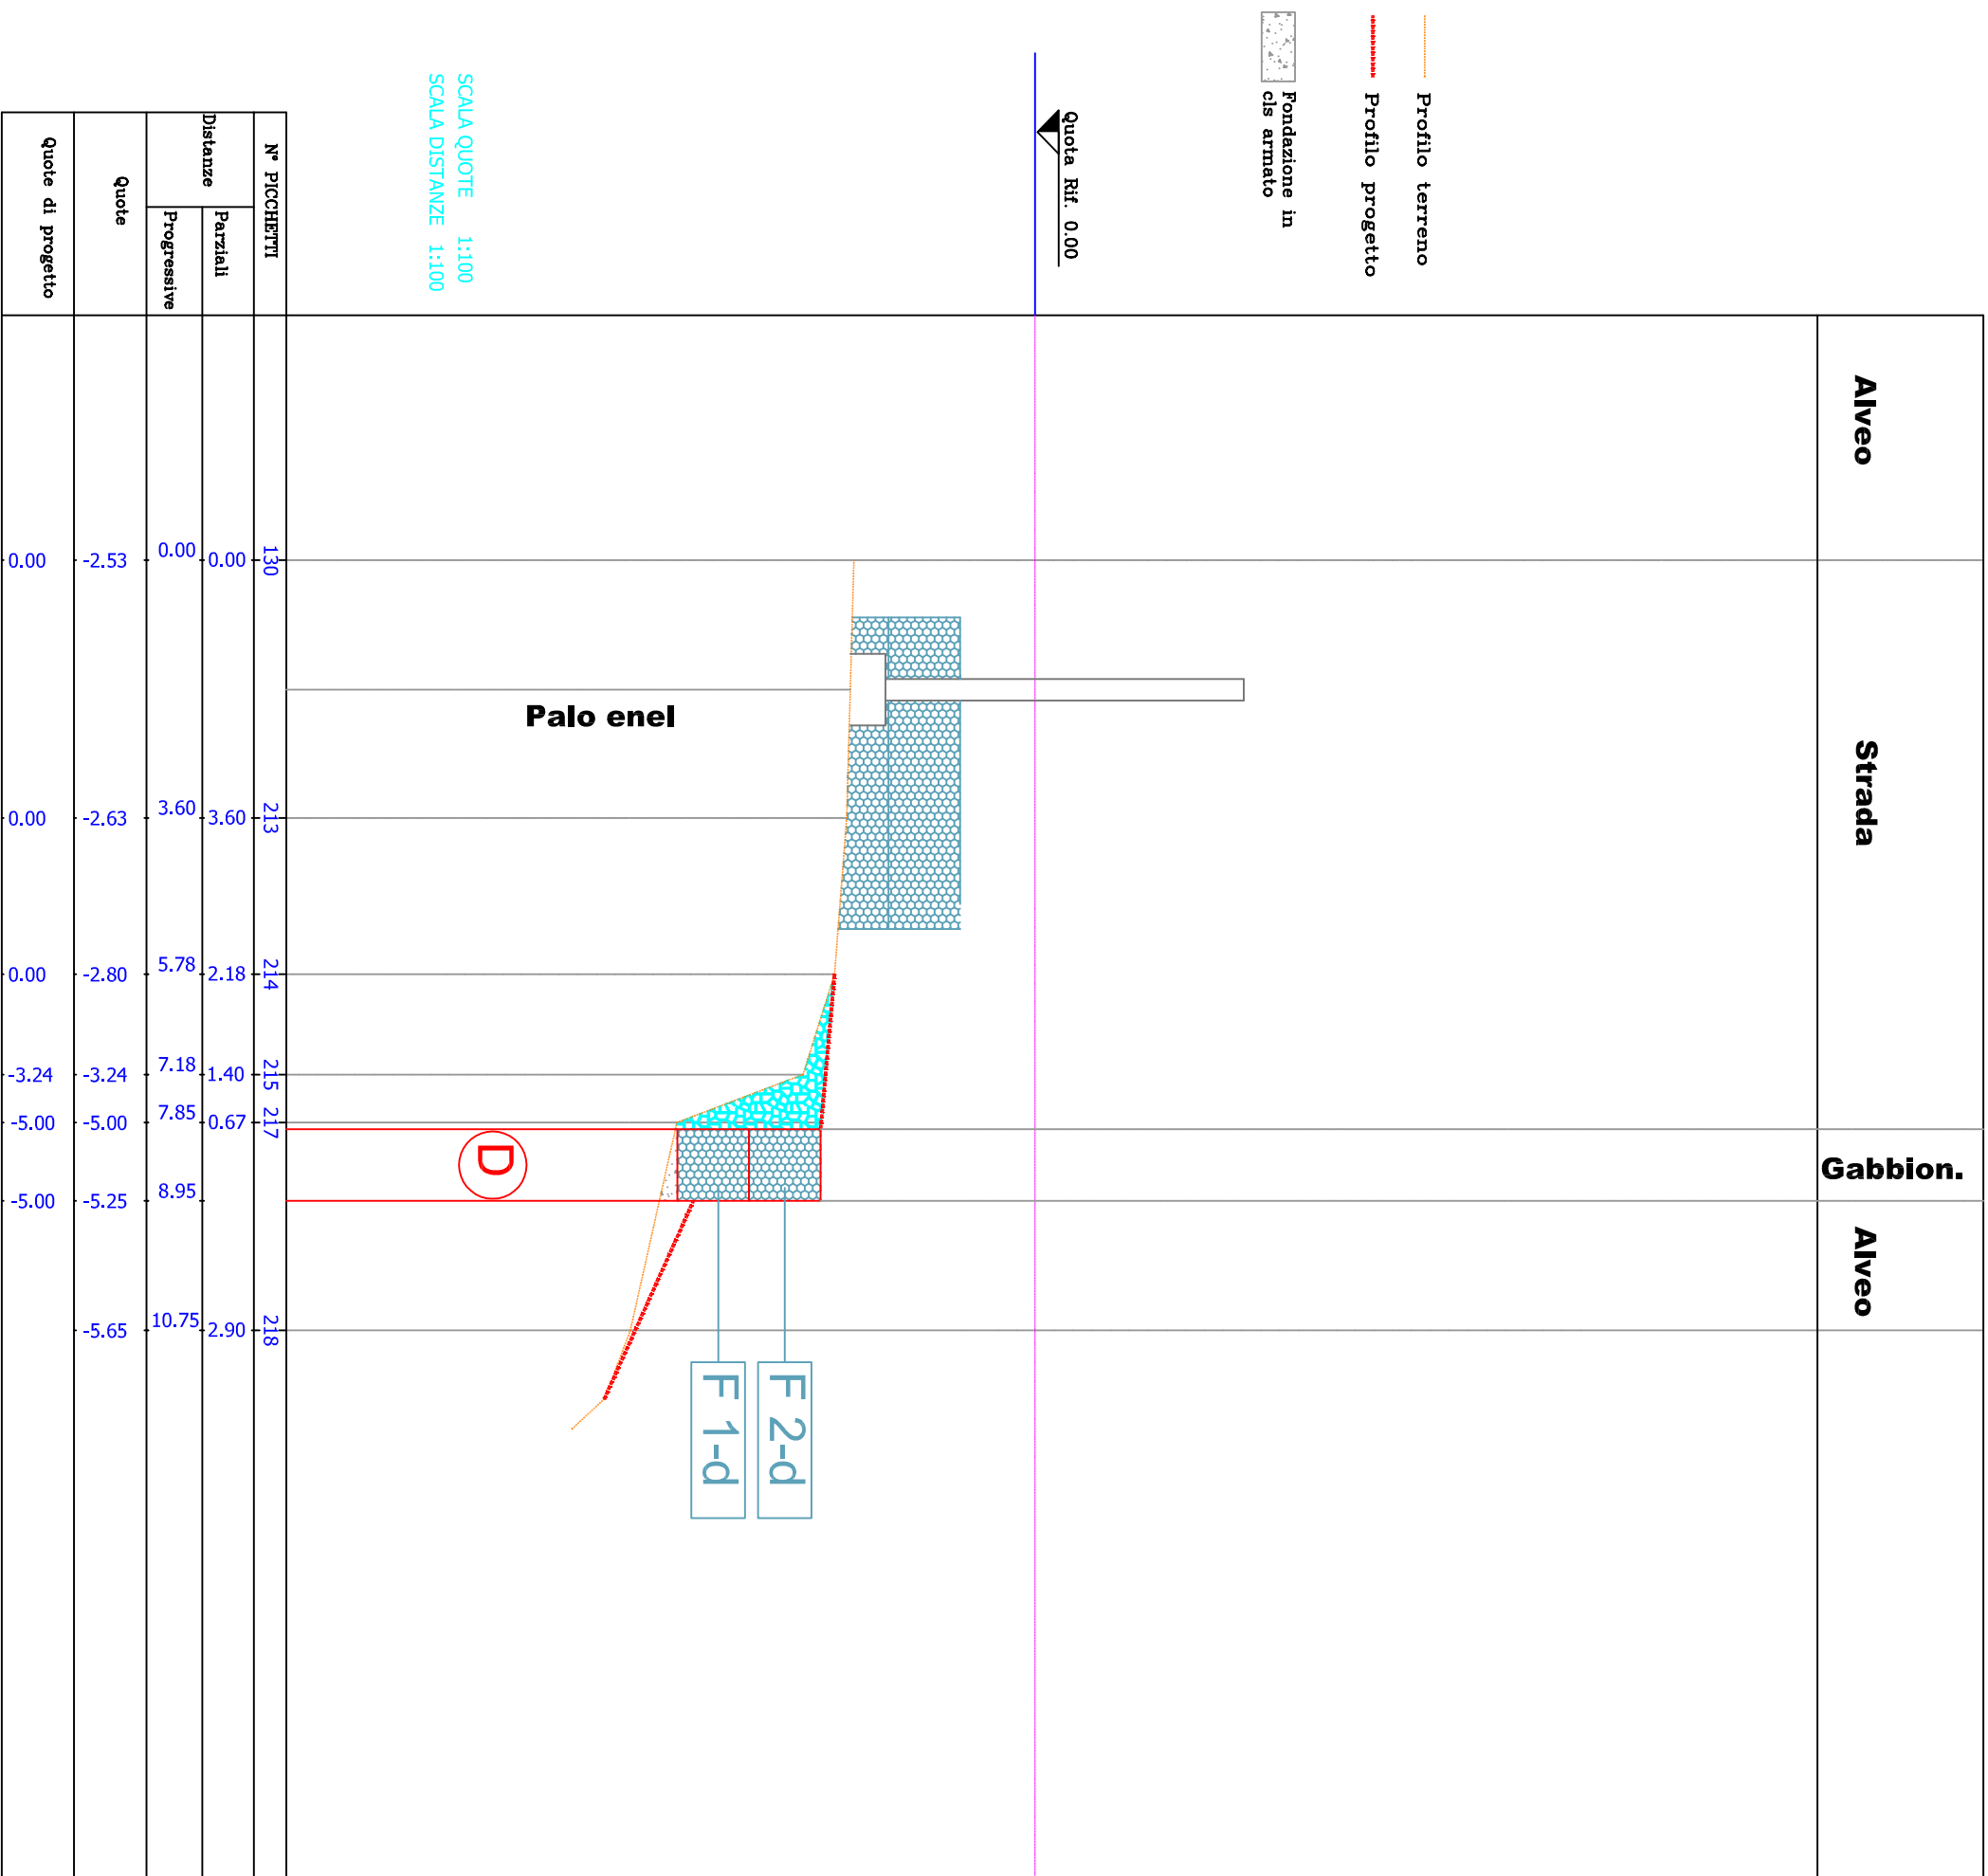

REGIONE AUTONOMA DELLA SARDEGNA
ASSESSORATO DEI LAVORI PUBBLICI
(L.R. n°7/2014 ART.5, COMMA 16, MODIFICATA DALLA L.R. 9/2014, ART.1)

COMUNE DI USSASSAI
Provincia Ogliastra
PROGETTO DEFINITIVO-ESECUTIVO

INTERVENTI URGENTI PER LA MITIGAZIONE DEL RISCHIO IDROGEOLOGICO
NEL COMUNE DELLA SARDEGNA A PIU' ALTO RISCHIO IDROGEOLOGICO E
PER INTERVENTI URGENTI PER LA SICUREZZA E PER IL RIPRISTINO DI
INFRASTRUTTURE PER OPERE PUBBLICHE DANNEGGIATE. INTERVENTI PER
LA MITIGAZIONE DEL RISCHIO IDROGEOLOGICO NEL CENTRO ABITATO.

SISTEMAZIONE DEL GUADO IN LOCALITA' "MARGEDDA" E REGIMENTAZIONE
ACQUE A MONTE DELL'ABITATO -ZONA 1.

Proposta progettuale:
Profilo longitudinale sezioni D-D, E-E.

TAVOLA 3C	COMITENTE	
	Amministrazione Comunale di Ussassai	
SCALA: 1/100	IL RESPONSABILE DEL PROCEDIMENTO	
DATA: luglio 2015	IL SINDACO	
AGG.:	Dediano Gian Basilio	

I PROGETTISTI	COLLABORATORI		DATA APPROVAZIONE
	Dott. Ing. Vincenzo Pinna	Dott. Ing. Antonella Ioli	
Dott. Geol. Marco V. Pilla	Dott. Ing. Giancarlo Meloni		