

INTERVENTO A

Sezione 1

Progressiva: 0+000.00
Scala: 1:200
Quota di Riferimento: 813.00

PROGRESSIVE TERRENO	-5.00	-3.76	-2.51	-1.41	0.00	4.13	6.59	8.00
QUOTE TERRENO	802.02	818.91	819.09	819.07	819.17	819.35	819.46	815.72
PROGRESSIVE PROGETTO		-1.75	-0.60	0.55	0.62			
QUOTE PROGETTO		817.68	817.69	819.20	819.20			

INTERVENTO A

Sezione 5

Progressiva: 0+190.00
Scala: 1:200
Quota di Riferimento: 800.00

PROGRESSIVE TERRENO	-5.00	-3.35	-2.25	-1.02	0.00	1.95	5.16	8.00
QUOTE TERRENO	807.33	806.15	806.42	805.83	805.83	805.80	805.73	805.54
PROGRESSIVE PROGETTO		-1.05	-0.55	0.55	0.55			
QUOTE PROGETTO		806.55	806.44	806.20	806.20			

INTERVENTO A

Sezione 9

Progressiva: 0+380.00
Scala: 1:200
Quota di Riferimento: 790.00

PROGRESSIVE TERRENO	-5.00	-4.35	-2.61	-1.20	0.00	1.35	5.86	8.00
QUOTE TERRENO	797.32	797.05	796.51	795.96	796.17	796.25	796.48	795.10
PROGRESSIVE PROGETTO		-0.63	-0.60	0.63	0.63			
QUOTE PROGETTO		796.54	796.49	796.20	796.20			

INTERVENTO A

Sezione 13

Progressiva: 0+540.00
Scala: 1:200
Quota di Riferimento: 781.00

PROGRESSIVE TERRENO	-5.00	-4.49	-2.46	-1.46	0.00	2.78	4.89	8.00
QUOTE TERRENO	788.73	788.26	787.82	787.90	787.89	787.87	787.85	787.12
PROGRESSIVE PROGETTO		-1.46	-0.50	0.61	0.69			
QUOTE PROGETTO		787.80	787.96	788.05	788.02			

INTERVENTO A

Sezione 2

Progressiva: 0+040.00
Scala: 1:200
Quota di Riferimento: 810.00

PROGRESSIVE TERRENO	-5.00	-3.68	-2.47	-1.24	0.00	4.63	6.16	8.00
QUOTE TERRENO	816.28	817.21	816.92	816.35	816.41	816.64	816.72	814.64
PROGRESSIVE PROGETTO		-1.23	-0.53	0.53	0.53			
QUOTE PROGETTO		816.35	816.38	816.44	816.44			

INTERVENTO A

Sezione 6

Progressiva: 0+250.00
Scala: 1:200
Quota di Riferimento: 797.00

PROGRESSIVE TERRENO	-5.00	-4.16	-2.55	-1.02	0.00	5.65	6.75	8.00
QUOTE TERRENO	803.77	803.30	802.54	802.62	802.62	802.38	802.06	801.54
PROGRESSIVE PROGETTO		-2.77	-1.63	0.55	0.62			
QUOTE PROGETTO		802.56	801.23	801.06	801.20			

INTERVENTO A

Sezione 10

Progressiva: 0+420.00
Scala: 1:200
Quota di Riferimento: 789.00

PROGRESSIVE TERRENO	-5.00	-4.39	-2.69	-1.17	0.00	5.84	6.96	8.00
QUOTE TERRENO	796.54	796.17	794.42	794.01	794.18	794.09	792.29	791.52
PROGRESSIVE PROGETTO		-0.69	-0.60	0.63	0.63			
QUOTE PROGETTO		796.10	794.49	794.17	794.17			

INTERVENTO A

Sezione 14

Progressiva: 0+580.00
Scala: 1:200
Quota di Riferimento: 780.00

PROGRESSIVE TERRENO	-5.00	-4.49	-2.46	-1.46	0.00	2.78	4.89	8.00
QUOTE TERRENO	788.73	788.26	787.82	787.90	787.89	787.87	787.85	787.12
PROGRESSIVE PROGETTO		-1.46	-0.50	0.61	0.69			
QUOTE PROGETTO		787.80	787.96	788.05	788.02			

INTERVENTO A

Sezione 3

Progressiva: 0+090.00
Scala: 1:200
Quota di Riferimento: 806.00

PROGRESSIVE TERRENO	-5.00	-3.95	-2.81	-1.58	0.00	6.15	7.41	8.00
QUOTE TERRENO	815.04	814.16	813.19	812.60	812.72	813.13	811.12	810.68
PROGRESSIVE PROGETTO		-0.65	-0.53	0.53	0.53			
QUOTE PROGETTO		814.68	813.35	812.75	812.75			

INTERVENTO A

Sezione 7

Progressiva: 0+300.00
Scala: 1:200
Quota di Riferimento: 795.00

PROGRESSIVE TERRENO	-5.00	-4.41	-2.36	-2.01	0.00	1.03	5.90	8.00
QUOTE TERRENO	802.64	801.89	800.39	800.28	800.26	800.17	799.78	799.42
PROGRESSIVE PROGETTO		-2.76	-1.76	0.00	0.00			
QUOTE PROGETTO		800.38	798.61	798.28	798.28			

INTERVENTO A

Sezione 11

Progressiva: 0+460.00
Scala: 1:200
Quota di Riferimento: 786.00

PROGRESSIVE TERRENO	-5.00	-2.83	-1.39	0.00	1.20	6.75	8.00	
QUOTE TERRENO	795.95	794.14	791.92	792.09	792.08	792.03	791.53	
PROGRESSIVE PROGETTO		-0.91	-0.63	0.63	0.63			
QUOTE PROGETTO		792.09	792.09	792.08	792.08			

INTERVENTO A

Sezione 15

Progressiva: 0+620.00
Scala: 1:200
Quota di Riferimento: 779.00

PROGRESSIVE TERRENO	-5.00	-4.05	-2.83	-1.35	1.80	4.86	6.36	8.00
QUOTE TERRENO	786.77	785.79	784.55	784.61	784.55	784.45	784.21	783.27
PROGRESSIVE PROGETTO		-0.75	-0.50	0.50	0.50			
QUOTE PROGETTO		786.64	785.69	785.50	785.50			

INTERVENTO A

Sezione 4

Progressiva: 0+140.00
Scala: 1:200
Quota di Riferimento: 803.00

PROGRESSIVE TERRENO	-5.00	-4.27	-3.04	-1.72	0.00	4.52	5.78	8.00
QUOTE TERRENO	811.50	810.68	809.84	808.88	808.95	808.86	807.94	806.45
PROGRESSIVE PROGETTO		-0.75	-0.50	0.50	0.50			
QUOTE PROGETTO		810.95	810.34	809.34	809.34			

INTERVENTO A

Sezione 8

Progressiva: 0+340.00
Scala: 1:200
Quota di Riferimento: 792.00

PROGRESSIVE TERRENO	-5.00	-4.44	-2.39	-1.80	0.00	4.99	6.03	8.00
QUOTE TERRENO	792.45	792.06	790.79	790.53	790.21	790.04	790.51	790.07
PROGRESSIVE PROGETTO		-1.95	-1.25	0.55	0.55			
QUOTE PROGETTO		790.21	789.51	790.21	790.21			

INTERVENTO A

Sezione 12

Progressiva: 0+500.00
Scala: 1:200
Quota di Riferimento: 785.00


PROGRESSIVE TERRENO	-5.00	-4.29	-2.18	-1.15	0.00	2.80	5.05	8.00
QUOTE TERRENO	792.43	791.78	790.78	790.96	790.97	790.00	790.02	789.85
PROGRESSIVE PROGETTO		-2.19	-0.84	0.60	0.60			
QUOTE PROGETTO		789.79	789.46	790.02	790.02			

INTERVENTO A

Sezione 16

Progressiva: 0+660.00
Scala: 1:200
Quota di Riferimento: 777.00

PROGRESSIVE TERRENO	-5.00	-4.76	-2.22	0.00	1.02	2.06	3.58	8.00
QUOTE TERRENO	783.57	783.57	783.40	782.80	783.30	783.31	783.04	782.91
PROGRESSIVE PROGETTO		-2.11	-1.50	0.50	1.50			
QUOTE PROGETTO		781.40	781.32	781.32	781.32			

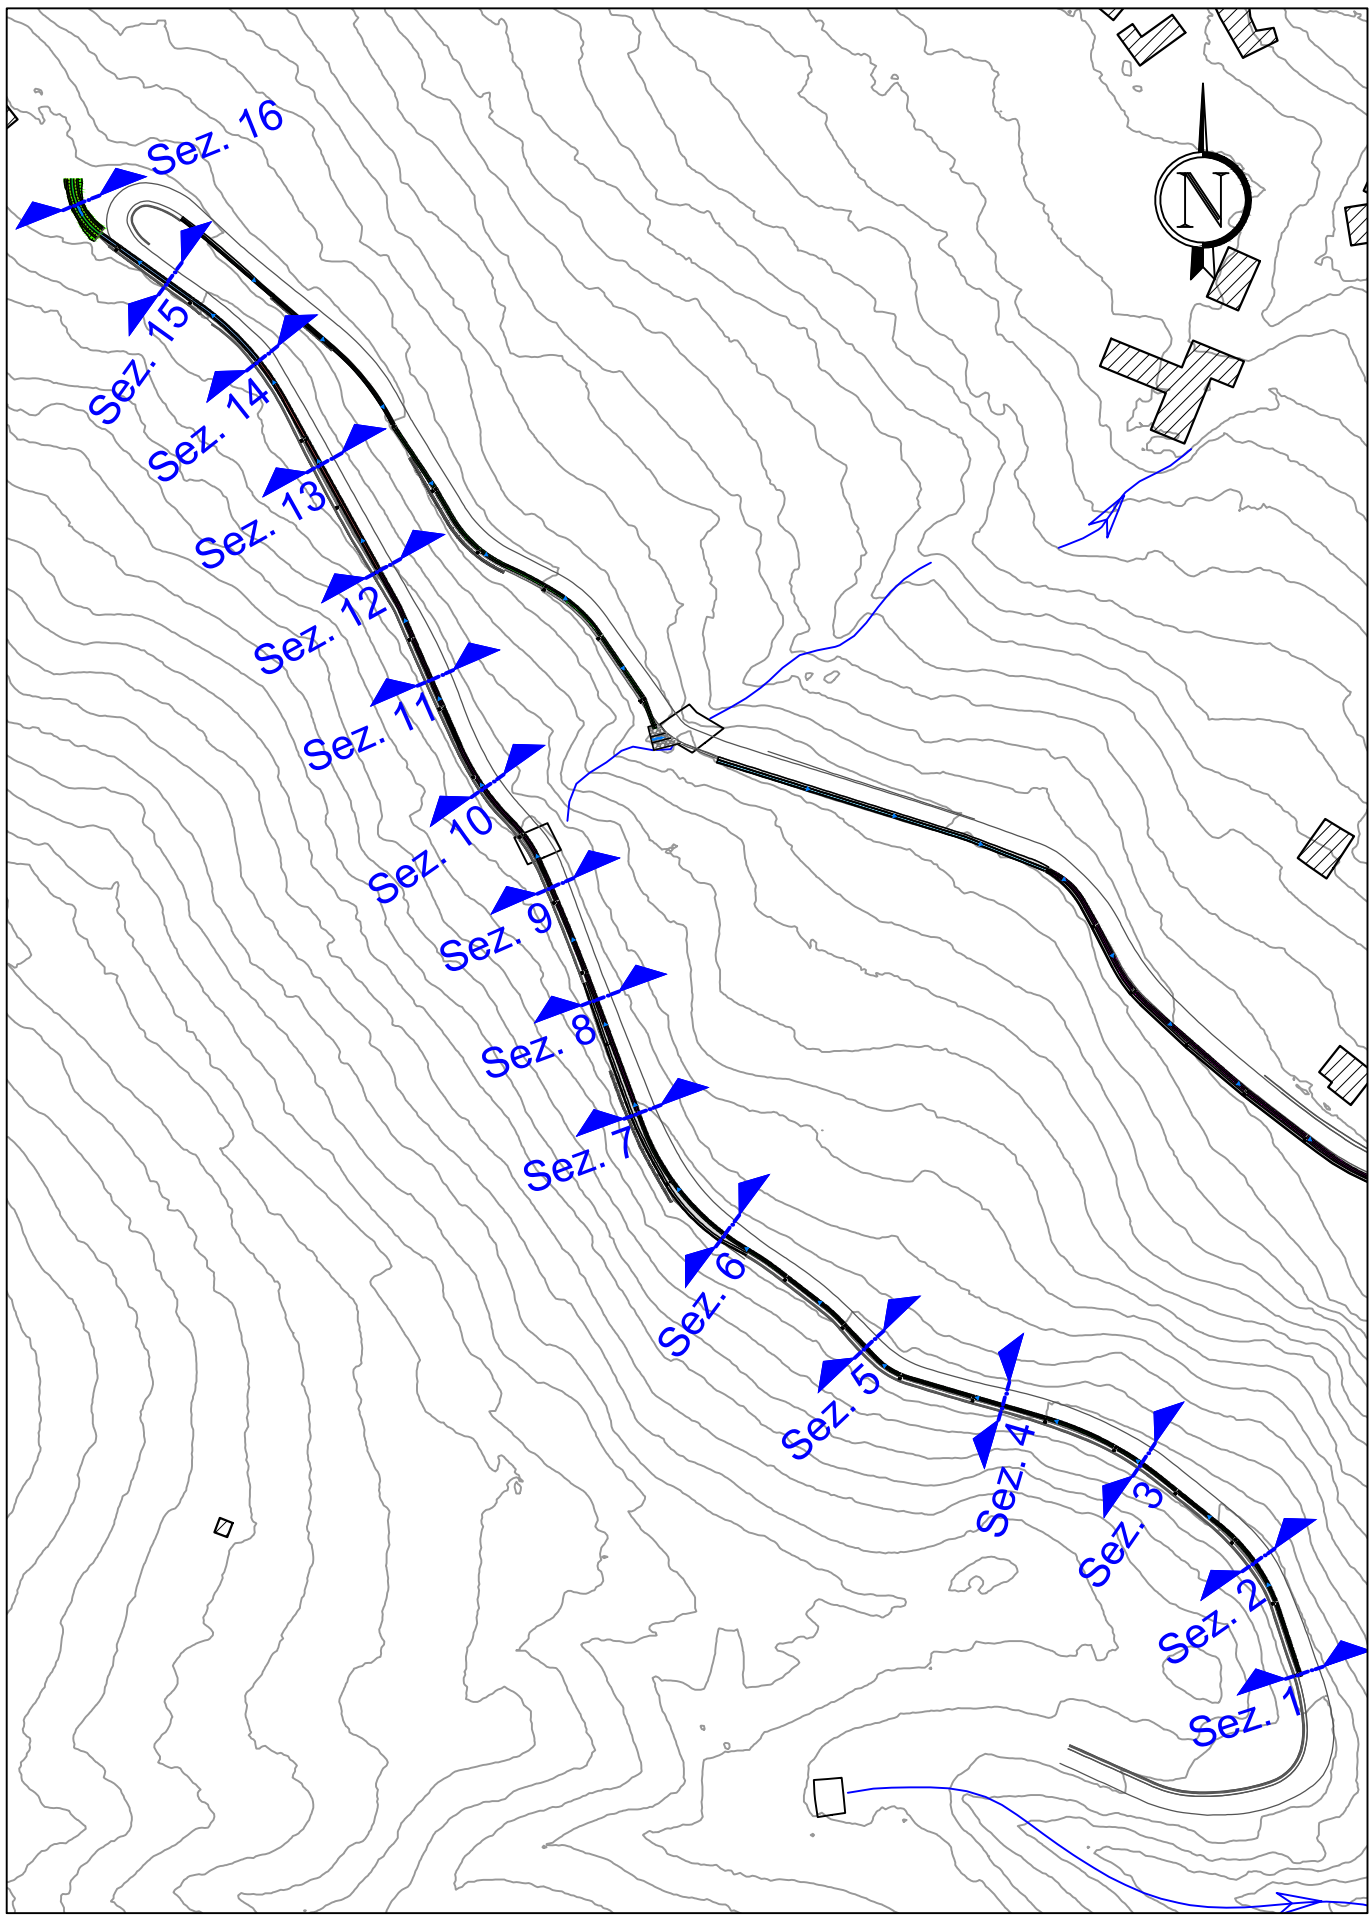

PLANIMETRIA DI INQUADRAMENTO
Scala 1:2.500

Comune di Ussassai

Provincia di Nuoro

Regione Sardegna

OPERE DI CONSOLIDAMENTO NEL CENTRO ABITATO DI USSASSAI
CUP: D16B20000980002 - CIG: 83154530E6

PROGETTO DEFINITIVO - Lotto 1

4 - ELABORATI GRAFICI

INTERVENTO A: SEZIONI DI PROGETTO

SRIA s.r.l.

STUDIO ROSSO

INGEGNERI ASSOCIATI

VIA ROSOLINO PILO N. 11 - 10143 - TORINO
VIA IS MAGLIAS N. 178 - 09122 - CAGLIARI
TEL. +39 011 43 77 042
info@sria.it
www.sria.it

ORDINE INGEGNERI
PROVINCIA DI CAGLIARI

N. 6062 Dott. Ing. LUCA DEMURTAS

INGEGNERI DELLA PROVINCIA DI CAGLIARI

Dott. Ing. LUCA AGAGLIATE
n° 10452 F

ORDINE DEGLI INGEGNERI
PROVINCIA DI TORINO

Dott. Ing. FABIO AMBROGIO
n° B 23

REDAITTO

ing. Fabio AMBROGIO

CONTROLLATO

ing. Luca AGAGLIATE

APPROVATO

ing. Luca DEMURTAS

DESCRIZIONE

EMISSIONE

DATA

COD. LAVORO

TIPOLOGIA LAVORO

SETTORE

N. ATTIVITA'

TIPOLOGIA ELAB.

TIPOLOGIA DOC.

ID ELABORATO

VERSIONE

GIU/2022

445SR

D

G

04

SZ

T

09

ELABORATO

D.4.9

SCALA: 1:200

Diritti riservati ex art. 2976 c.c. - Riproduzione e consegna a terzi sono su specifica autorizzazione.