PLANIMETRIA GENERALE: RILIEVO PLANOALTIMETRICO-Scala 1/200

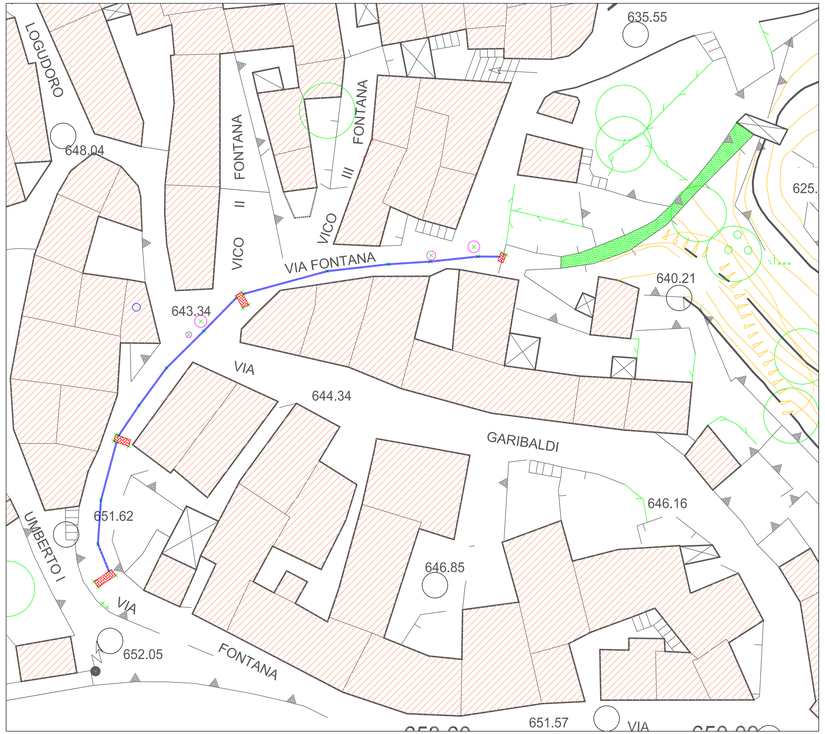

LEGENDA

- Linea smaltimento acque in tubo di polietilene strutturato DE 580-ml 64,50
- Linea smaltimento acque in tubo di polietilene strutturato DE 315- ml 27,00
- Sostituzione griglia esistente n°3
- Nuova realizzazione di griglia e pozzetto
- Canale di scolo esistente
- Pozzetti linea fogne/acqua esistente
- Sistemazione finestrella canale

LEGENDA

- Linea smaltimento acque esistente con tubo in cls
- Griglie esistenti tipo pesante
- Canale di scolo esistente
- Pozzetti linea fogne/acqua

PLANIMETRIA GENERALE-PROPOSTA PROGETTUALE-Scala 1/200

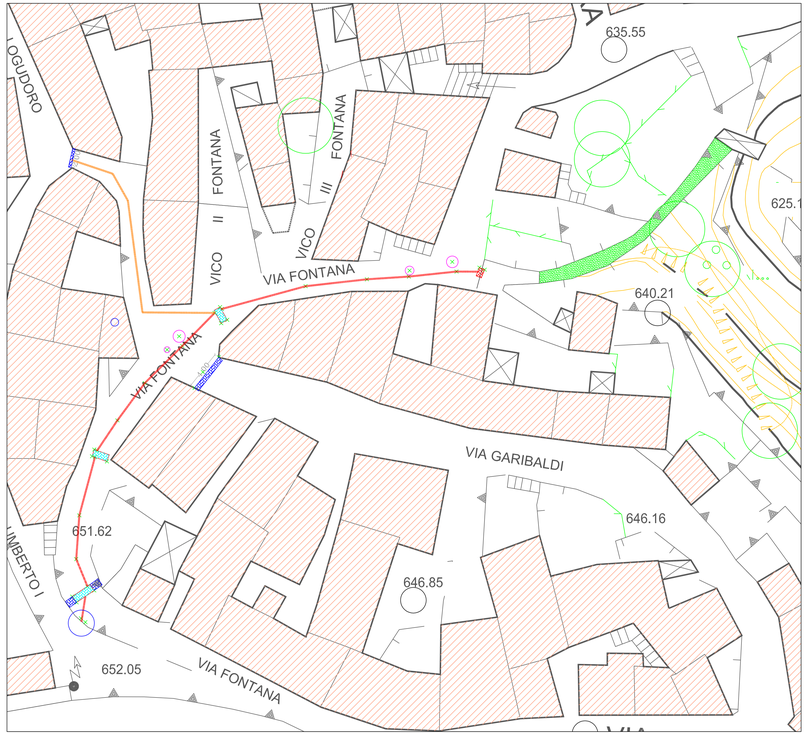

REGIONE AUTONOMA DELLA SARDEGNA
ASSESSORATO DEI LAVORI PUBBLICI
(L.R. n°7/2014,ART.5, COMMA 16, MODIFICATA DALLA l.r. 9/2014, ART.1)

COMUNE DI USSASSAI
Provincia Ogliastra
PROGETTO DEFINITIVO–ESECUTIVO

INTERVENTI URGENTI PER LA MITIGAZIONE DEL RISCHIO IDROGEOLOGICO NEI COMUNI DELLA SARDEGNA A PIÙ ALTO RISCHIO IDROGEOLOGICO E PER INTERVENTI URGENTI PER LA SICUREZZA E PER IL RIPRISTINO DI INFRASTRUTTURE PER OPERE PUBBLICHE DANNEGGIATE. INTERVENTI PER LA MITIGAZIONE DEL RISCHIO IDROGEOLOGICO NEL CENTRO ABITATO.

SISTEMAZIONE DEL GUADO IN LOCALITA' "MARIGEDDA" E REGIMENTAZIONE ACQUE A MONTE DELL'ABITATO –ZONA 2.

Proposta progettuale:
Planimetria dell'intervento

TAVOLA 2b	COMMITTENTE Amministrazione Comunale di Ussassai	
SCALA: 1/200	IL RESPONSABILE DEL PROCEDIMENTO Geom. Salvatore Lobina	
DATA: Luglio 2015		
AGG.:	IL SINDACO Deplano Gian Basilio	
I PROGETTISTI Dott. Ing. Vincenzo Pinna Dott. Geol. Marco V. Pilia	COLLABORATORI Dott. Ing. Antonella Loi Dott. Ing. Giancarlo Meloni Dott. For. Marco Pinna	DATA APPROVAZIONE

Studio Tecnico di Ingegneria Viale Europa 26, 08040 Arzana OG Cel. 335/8163221