




COMUNE DI USSASSAI  
CANTIERI VERDI

Deliberazione  
G.R. 34/05 DEL 7.07.2020

Comune di USSASSAI  
PROGETTO DEFINITIVO-ESECUTIVO  
EC2- INQUADRAMENTO VINCOLISTICO  
CTR scala 1:10000

PROGETTISTA  
Dott. For. Mariangela Serrau

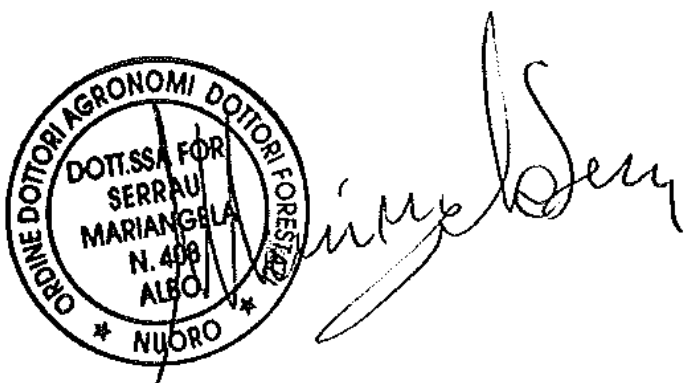

Maggio 2021

**Legenda**

Area intervento CV 2020

Interventi lineari

Interventi areali

**Vincoli\_Ogllastra**

Fascia di 150 metri dai fiumi

Oasi Sardegna

SIC

**Vinc\_idrogeologico PAI**

Hg0

Hg1

Hg2

Hg3

Hg4

Hi0

Hi1

Hi2

Hi3

Hi4

L\_991/52

RD\_3267/23