

# COMUNE DI USSASSAI

## Provincia di Nuoro

### STUDIO DI FATTIBILITA' TECNICA ED ECONOMICA

FONDO DI SVILUPPO E COESIONE 2014-2020 - MESSA IN SICUREZZA DELLE STRADE DEL COMUNE DI USSASSAI CON LA MANUTENZIONE DEL PIANO VIABILE E L'ADEGUAMENTO DELLA SEGNALETICA ORIZZONTALE E VERTICALE.

ELABORATI GRAFICI:

COROGRAFIA - AEREOFOTOGRAMMETRIA - PLANIMETRIE

Data: Maggio 2020


TAV. 01

L'Amministrazione Comunale

Il Responsabile Del Servizio Tecnico


# COROGRAFIA

SCALA 1: 25.000

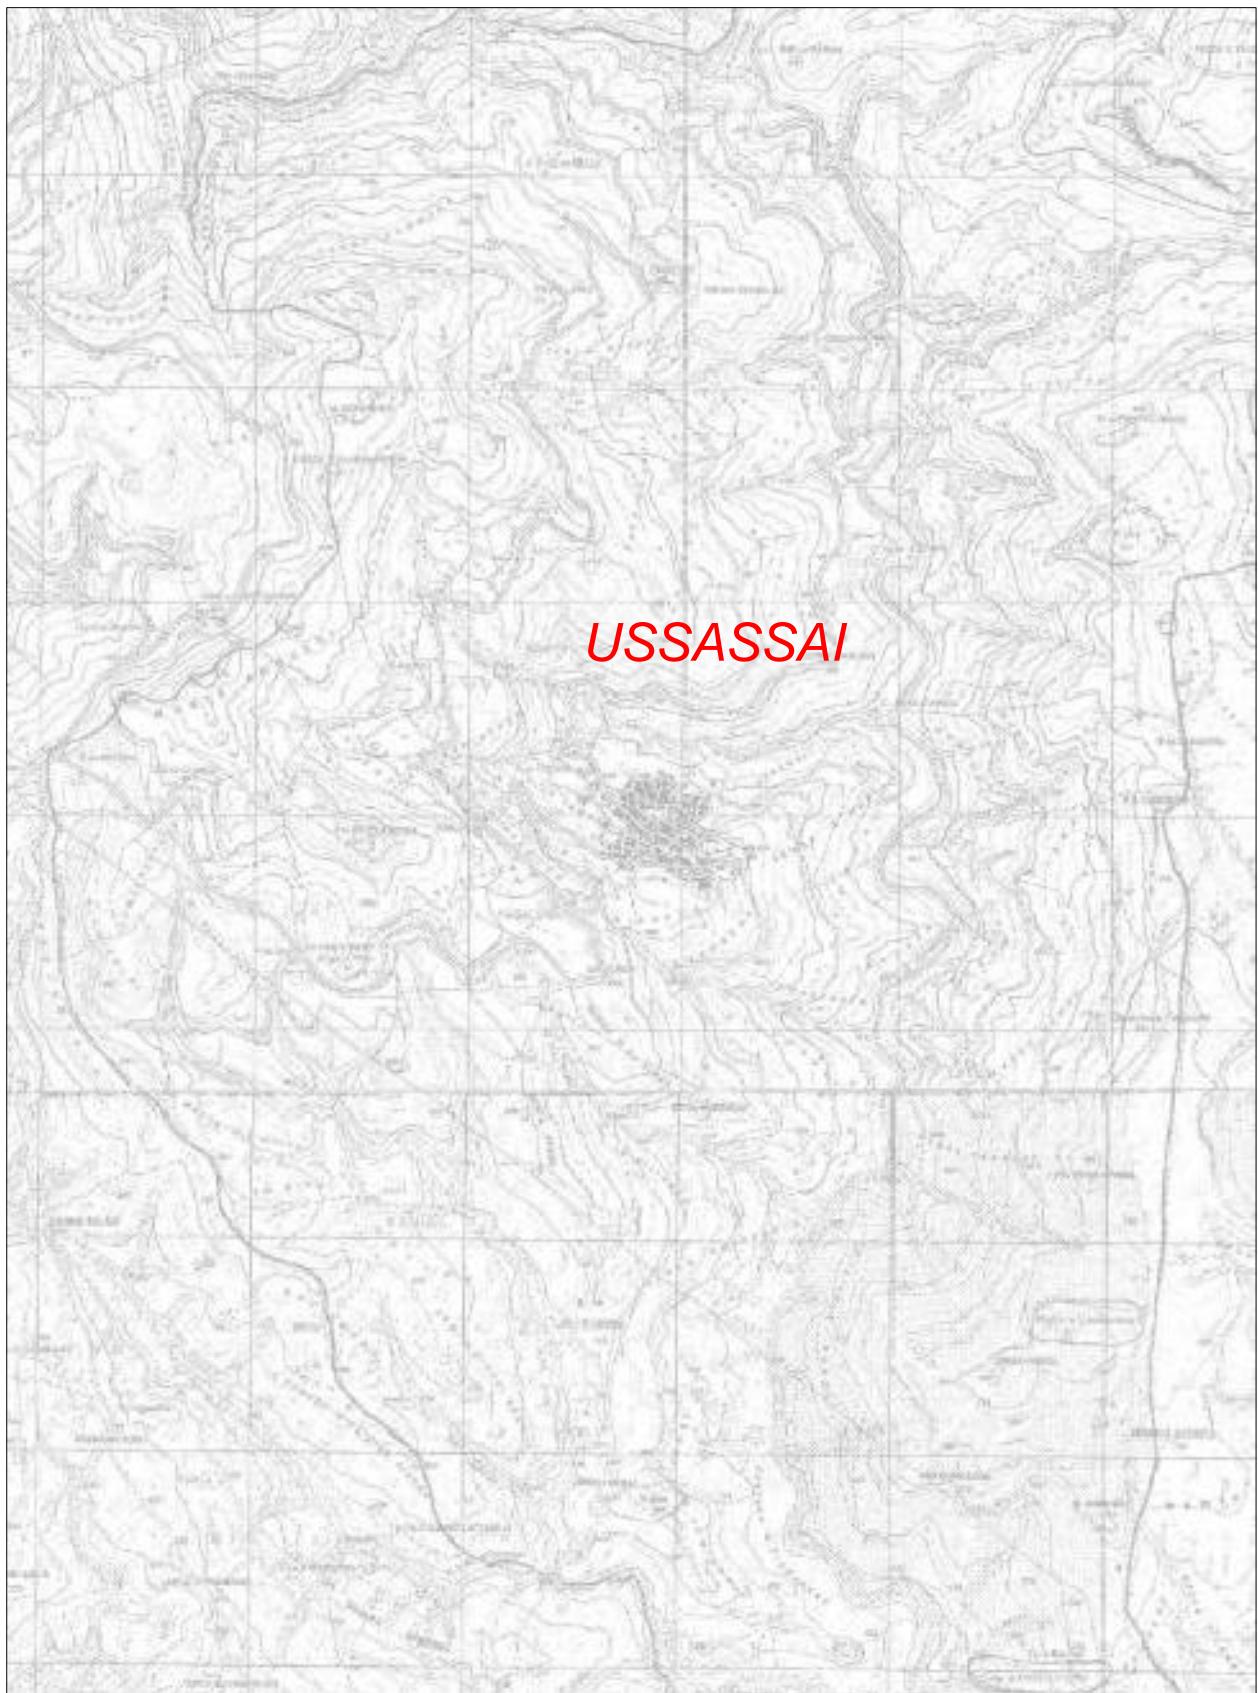

# AEROFOTOGRAMMETRIA

SCALA 1: 10.000

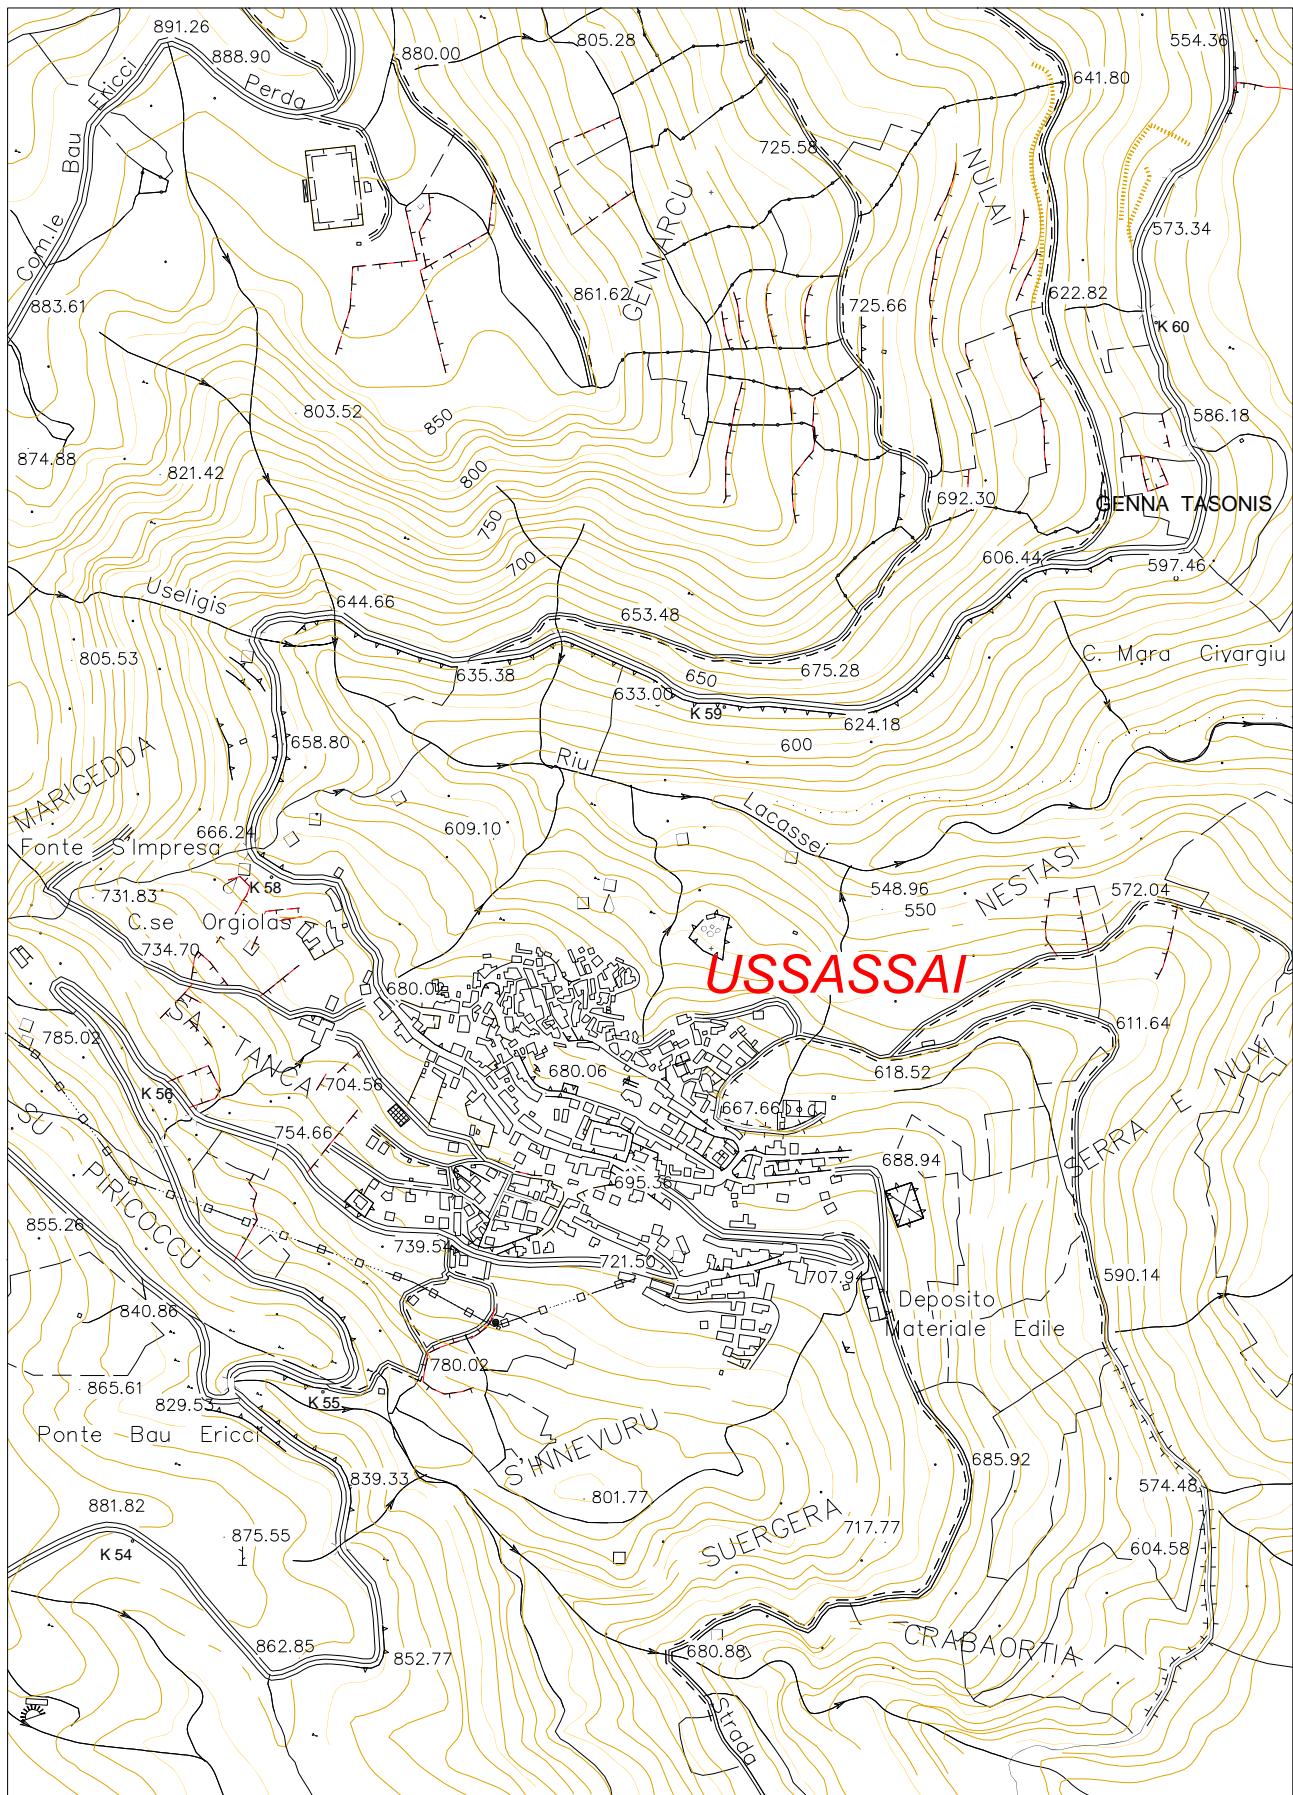

# AEROFOTOGRAMMETRIA

SCALA 1: 5.000

