





1

		COMUNE DI USSASSAI Provincia di Nuoro	
Progetto Definitivo-Esecutivo			
Messa in sicurezza e manutenzione strade urbane interne			
CUP D15F24000140001			
DATA:	MARZO 2024	IL SINDACO:	IL RESPONSABILE DEL SERVIZIO:
	Francesco Usai		Arch. Cristina Campidà
SCALA:	VARIE	IL PROGETTISTA:	Ufficio Tecnico
Elaborato:		TAV 2	
Pianimetriche intervento Individuazione fotografica			

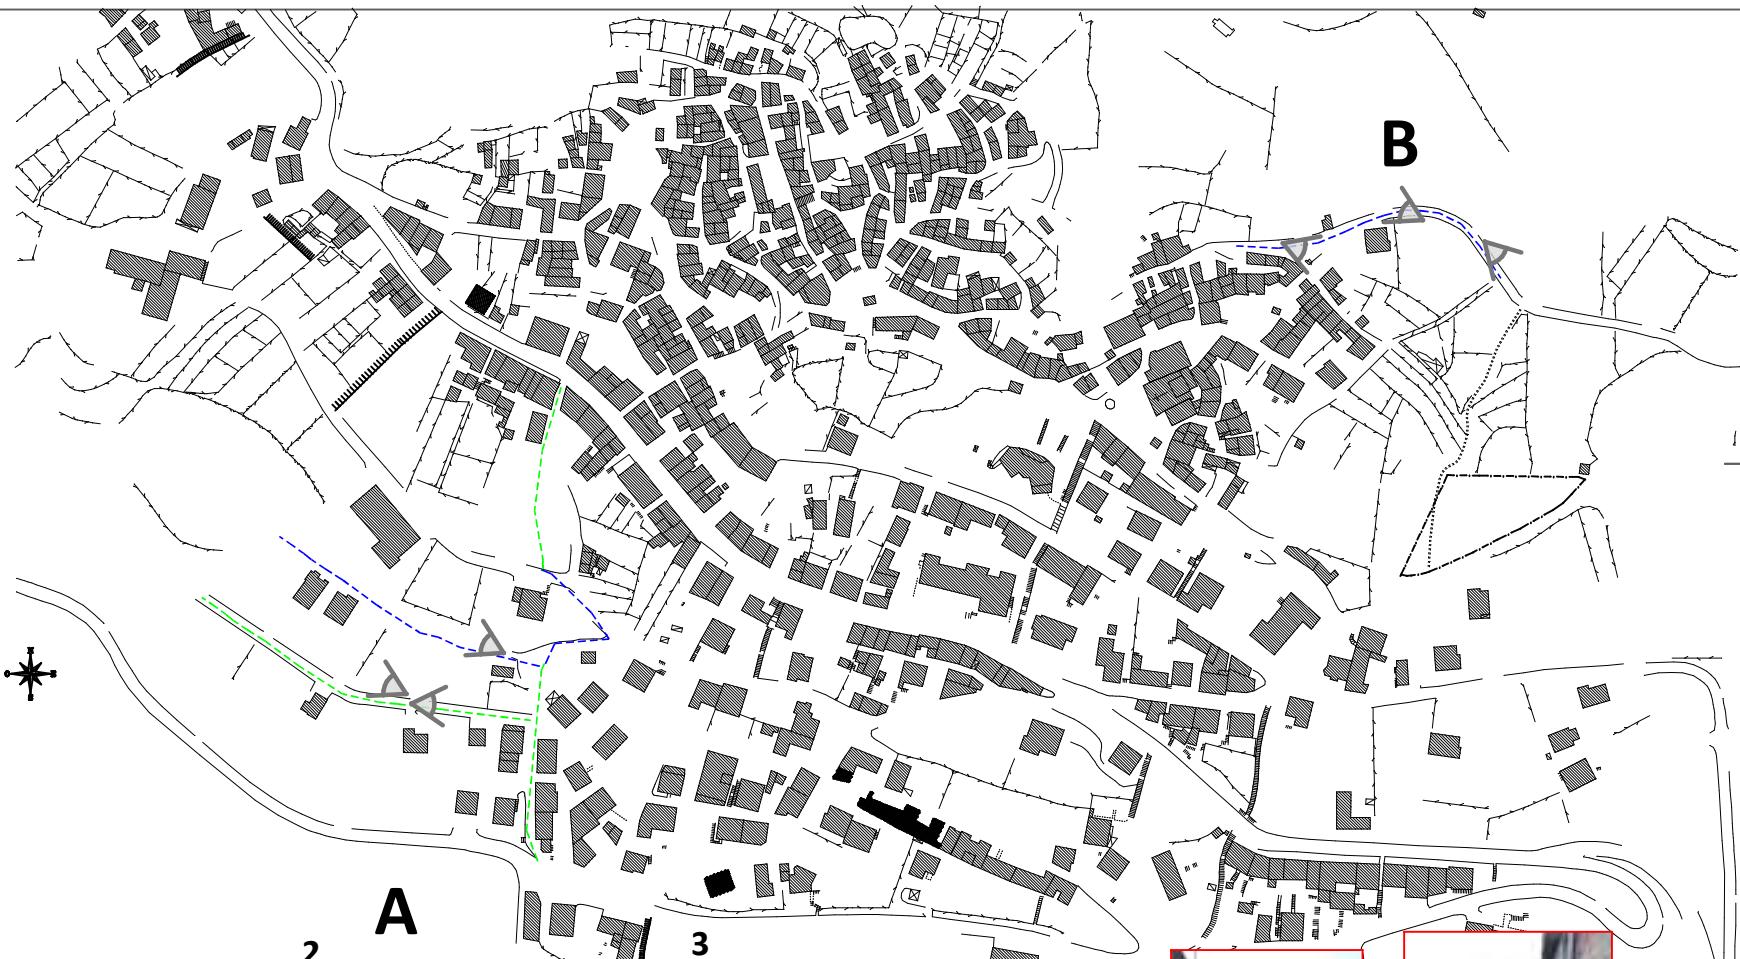

2

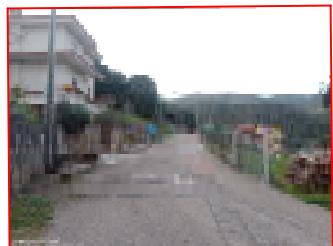

A

3



4



5



6

