

LEGENDA

- A Gabbioni: muro di contenimento a monte.L= 30m
- B Gabbioni: muro di contenimento a valle.L=20m
- C Gabbioni: muro di contenimento a valle.L=8m
- C Gabbioni: muro di contenimento a valle.L=16m
- D Gabbioni: muro di contenimento guado a valle.L=10m
- D Gabbioni: muro di contenimento guado a monte.L=5m

LIVELLETTA

DIFF. IN QUOTA
L=6.80
DISTANZA
PROMONTORIA
I=0.0037

N=1.412
L=18.50
PROMONTORIA
I=0.0037

N=1.410
L=6.80
PROMONTORIA
I=0.11

GUADO

LIVELLETTA STRADALE

STATO ATTUALE

GUADO

AREA DI FRANA


LIVELLETTA STRADALE

LIVELLETTA STRADALE DI PROGETTO


AREA DI SCAVO

PROPOSTA PROGETTUALE

QT REF. 0.000

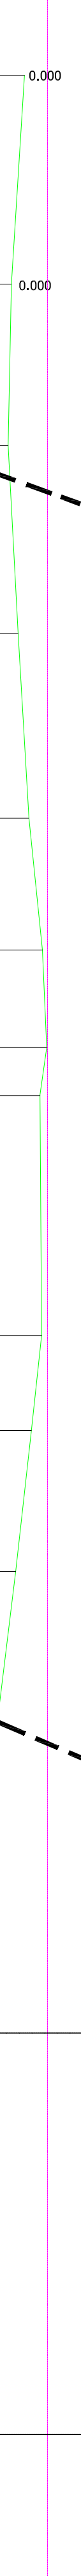

QT REF. 0.000

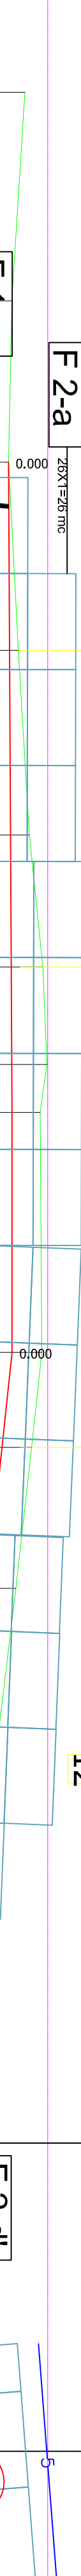

SCALA QUOTE 1:100
SCALA DISTANZE 1:100

NUMERO SEZIONI	141	142	143	144	145	146	147	148	149	150	151	152	153	154	155	156	157	158	159
DISTANZE PARZIALI		4.35	3.36	3.02	3.85	2.75	2.03	1.80	5.00	1.98	2.94	3.76	3.65	3.65	3.18	1.92	2.20	2.05	1.83
DISTANZE PROGRESSIVE		0.000	4.350	7.710	11.630	15.480	18.230	20.260	21.260	26.260	28.240	31.180	34.940	38.59	41.790	44.97	46.89	49.09	51.14
QUOTE TERRENO		-0.477	-0.747	-0.815	-0.611	-0.384	-0.104	-0.02	-0.157	-0.126	-0.335	-0.662	-1.116	-1.812	-2.400	-2.620	-2.450	-2.450	-2.120
QUOTE PROGETTO																			
DIFFERENZA DI QUOTA																			
ETTOREMICHE		0																	

SCALA QUOTE 1:100
SCALA DISTANZE 1:100

NUMERO SEZIONI	141	142	143	144	145	146	147	148	149	150	151	152	153	154	155	156	157	158	159
DISTANZE PARZIALI		4.35	3.36	3.02	3.85	2.75	2.03	1.80	5.00	1.98	2.94	3.76	3.65	3.65	3.18	1.92	2.20	2.05	1.83
DISTANZE PROGRESSIVE		0.000	4.350	7.710	11.630	15.480	18.230	20.260	21.260	26.260	28.240	31.180	34.940	38.59	41.790	44.97	46.89	49.09	51.14
QUOTE TERRENO		-0.477	-0.747	-0.815	-0.611	-0.384	-0.104	-0.02	-0.157	-0.126	-0.335	-0.662	-1.116	-1.812	-2.400	-2.620	-2.450	-2.450	-2.120
QUOTE PROGETTO		-0.447	0.000	0.000	-0.79	-0.77	-0.75	-0.75	-0.75	-0.74	-0.95	-1.25	-1.65	-2.04	-2.400	-2.620	-2.500	-2.300	-2.050
DIFFERENZA DI QUOTA		0.000	0.000	0.000	-0.180	-0.390	-0.65	-0.73	-0.60	-0.61	-0.61	-0.59	-0.55	-0.23	0.00	0.00	-0.05	-0.15	-0.20
ETTOREMICHE		0																	

REGIONE AUTONOMIA DELLA SARDEGNA
ASSESSORATO DEI LAVORI PUBBLICI
(L.R. n°7/2014, ART.5, COMMA 16, MODIFICATA DALLA L.R. 9/2014, ART.1)

COMUNE DI USSASSAI
Provincia Ogliastra
PROGETTO DEFINITIVO – ESECUTIVO

INTERVENTI URGENTI PER LA MITIGAZIONE DEL RISCHIO IDROGEOLOGICO NEL COMUNE DELLA SARDEGNA A PIÙ ALTO RISCHIO IDROGEOLOGICO E PER INTERVENTI URGENTI PER LA SICUREZZA E PER IL RIPRISTINO DI INFRASTRUTTURE PER OPERE PUBBLICHE DANNEGGIATE. INTERVENTI PER LA MITIGAZIONE DEL RISCHIO IDROGEOLOGICO NEL CENTRO ABITATO.

SISTEMAZIONE DEL GUADO IN LOCALITA' "MARGEDDA" E REGIMENTAZIONE ACQUE A MONTE DELL'ABITATO - ZONA 1.

Proposta Progettuale:
Profilo longitudinale strada- Sez A-A

COMITENTE
Amministrazione Comunale
di Ussassai

SCALA: 1/100

DATA: luglio 2015

IL RESPONSABILE DEL PROCEDIMENTO
Geom. Salvatore Lobina

AGG.:
IL SINDACO
Depiano Gian Battista

COLLABORATORI
DATA APPROVAZIONE
Dott. Ing. Antonella Loi
Dott. Ing. Giancarlo Meloni
Dott. Geol. Marco V. Pilla
Dott. For. Marco Pinna

Studio Tecnico di Ingegneria Viale Europa 25, 08040 Arzana (CA) tel. 335/6163221