


# COMUNE DI USSASSAI

- PROVINCIA DI NUORO-

*Contributi ai Comuni sotto i 1.000 abitanti per interventi di Efficientamento Energetico e sviluppo territoriale sostenibile*

*Progetti per infrastrutture di trasporto - Manutenzione straordinaria della Viabilità interna nel Comune di Ussassai.*

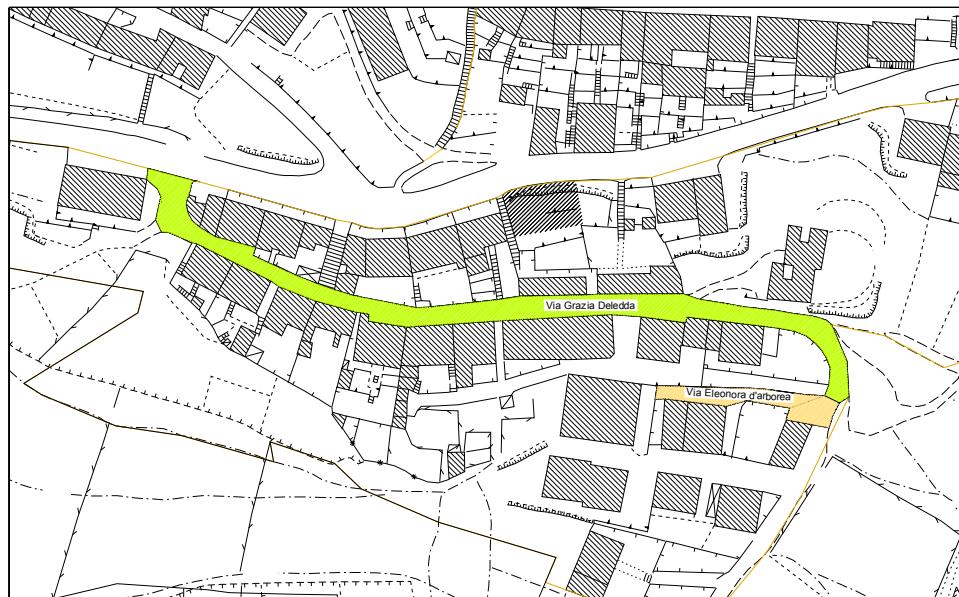

## PROGETTO DEFINITIVO-ESECUTIVO ELABORATI GRAFICI

PLANIMETRIA AREE DA SISTEMARE - PARTICOLARI

DATA

Novembre 2020

TAV.


02

L'Amministrazione Comunale

Il Responsabile Ufficio Tecnico

# STRALCIO AEREOFOTOGRAFICO

SCALA 1: 1.000

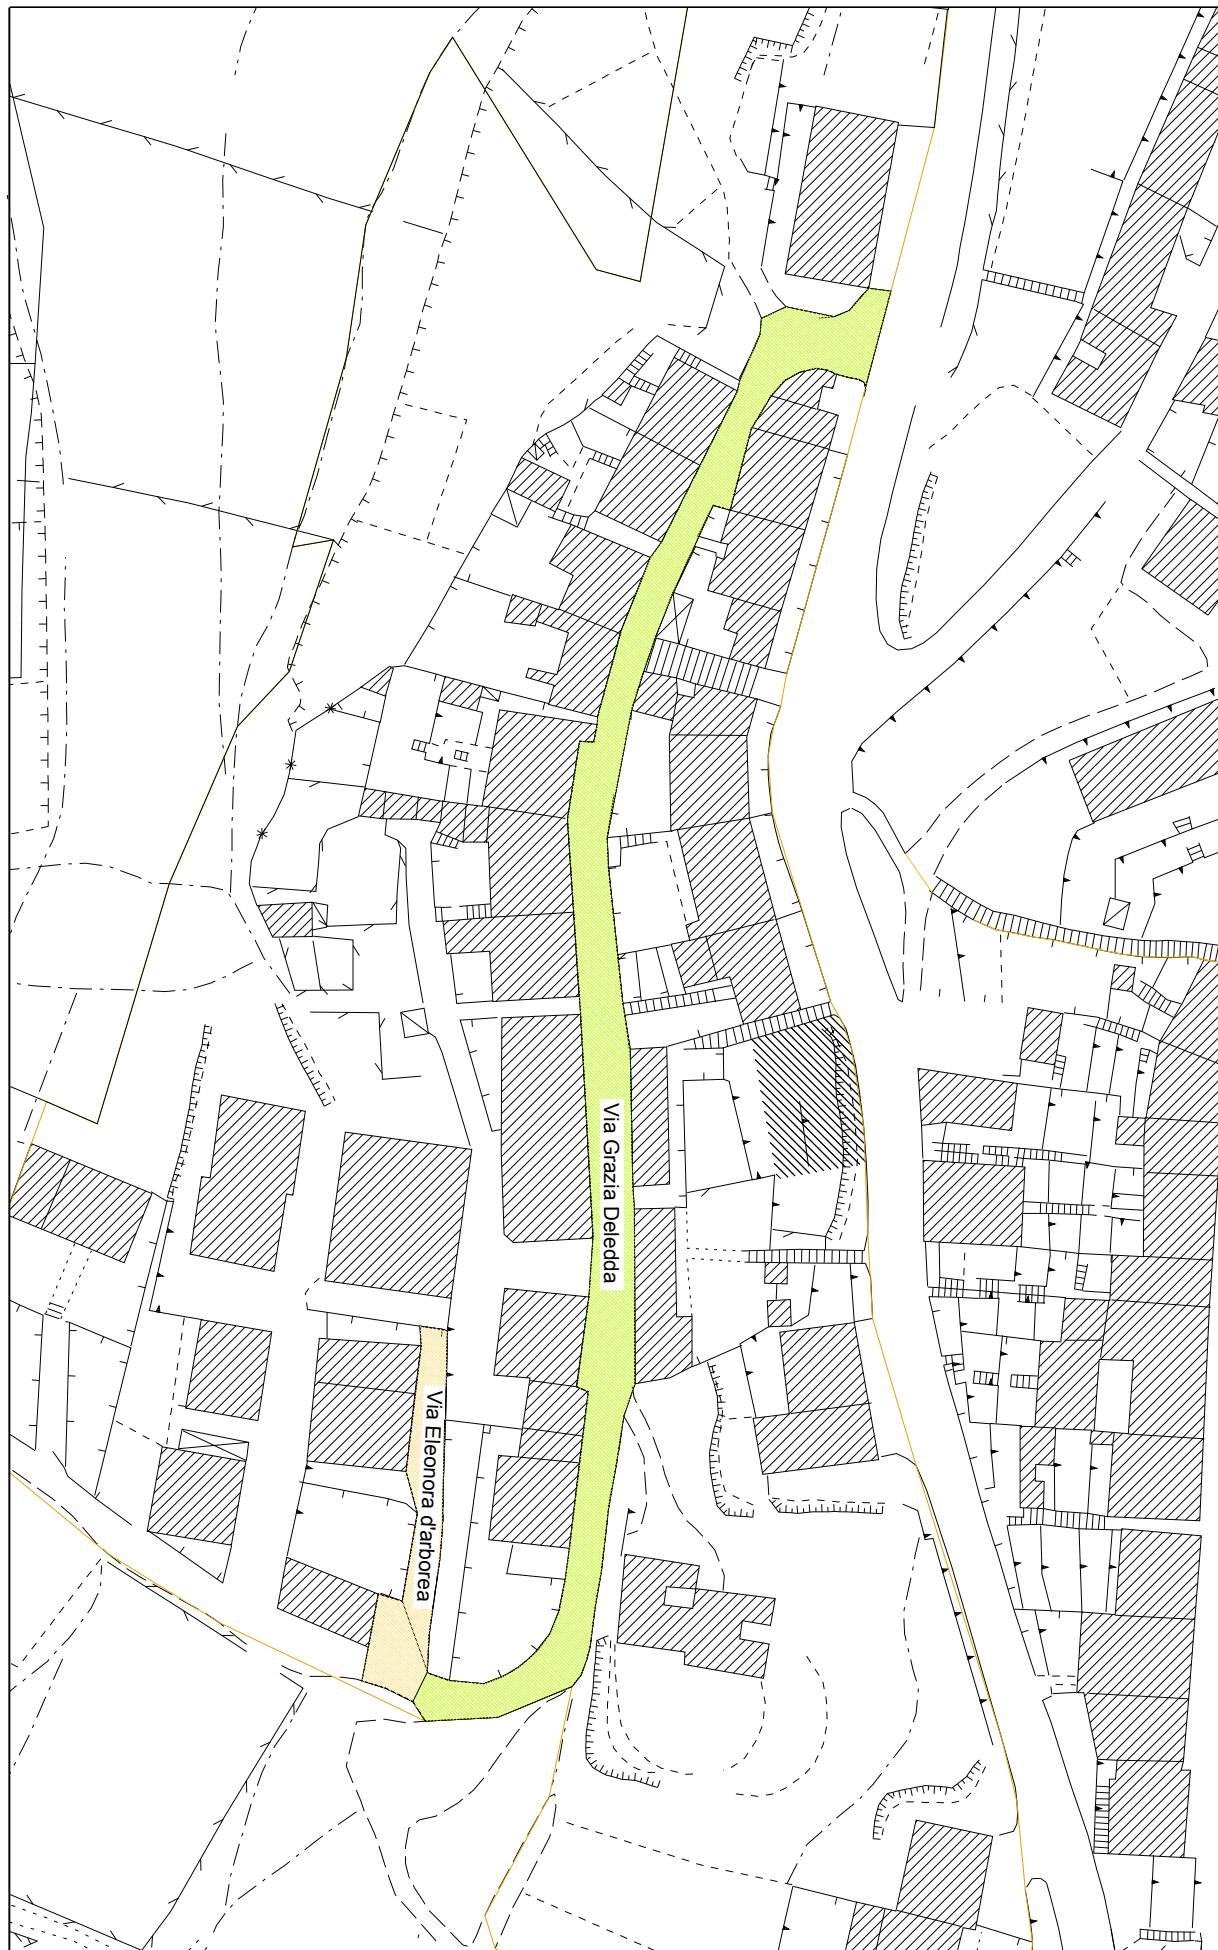

LEGENDA	
1	<i>Binder</i>
2	<i>Fondazione stradale</i>
3	<i>Marcapiede</i>
4	<i>Tappetino</i>
5	<i>Linea rete idrica</i>
6	<i>Raccolta acque private</i>
7	<i>Rete fognaria</i>
8	<i>Linea Telecom</i>
9	<i>Linea illuminazione pubblica</i>
10	<i>Massetto in cls</i>
11	<i>Parterreazione in pietrame</i>

## SEZIONE TIPO 1

