



FORMAZIONE DELLA STRUTTURA IN GABBIONI

QUANDO E' POSSIBILE, ASSEMBLARE PICCOLI GRUPPI DI GABBIONI AL DI FUORI DEL PUNTO DI POSA E POI RIPARLI IN POSIZIONE COME SEZIONI COMPLETE DA COLLEGARE A QUELLI GIÀ IN SITO. QUESTO RENDE PIU' SEMPLICE L'ASSEMBLAGGIO, SOPRATTUTTO QUANDO SI OPERA IN ACQUA.

LIVELLARE IL PIANO DI POSA, METTERE IN POSIZIONE UN CERTO NUMERO DI SCATOLARI E COLLEGARLI CON GLI STESSI SISTEMI DESORTITI PER L'ASSEMBLAGGIO DEI SINGOLI ELEMENTI, SEGUENDO LO SCHEMA DI FISSAGGIO.

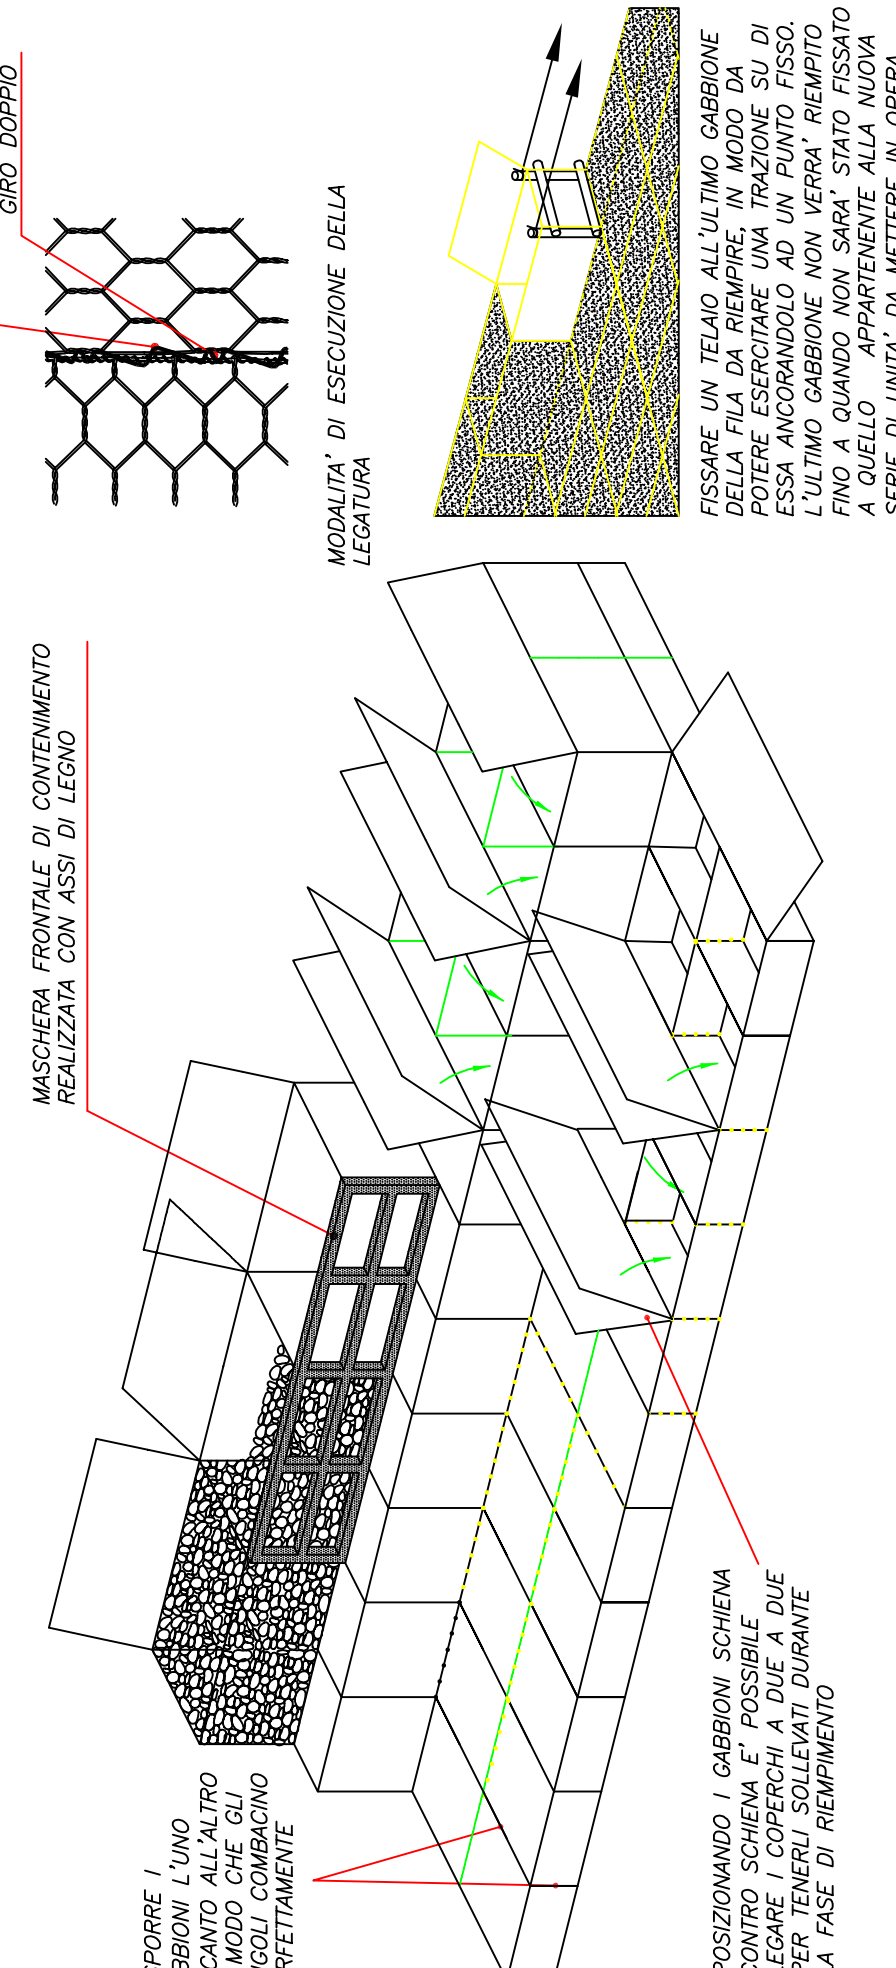


DESCRIZIONE GABBIONE A SCATOLA A MAGLIA VERTICALE

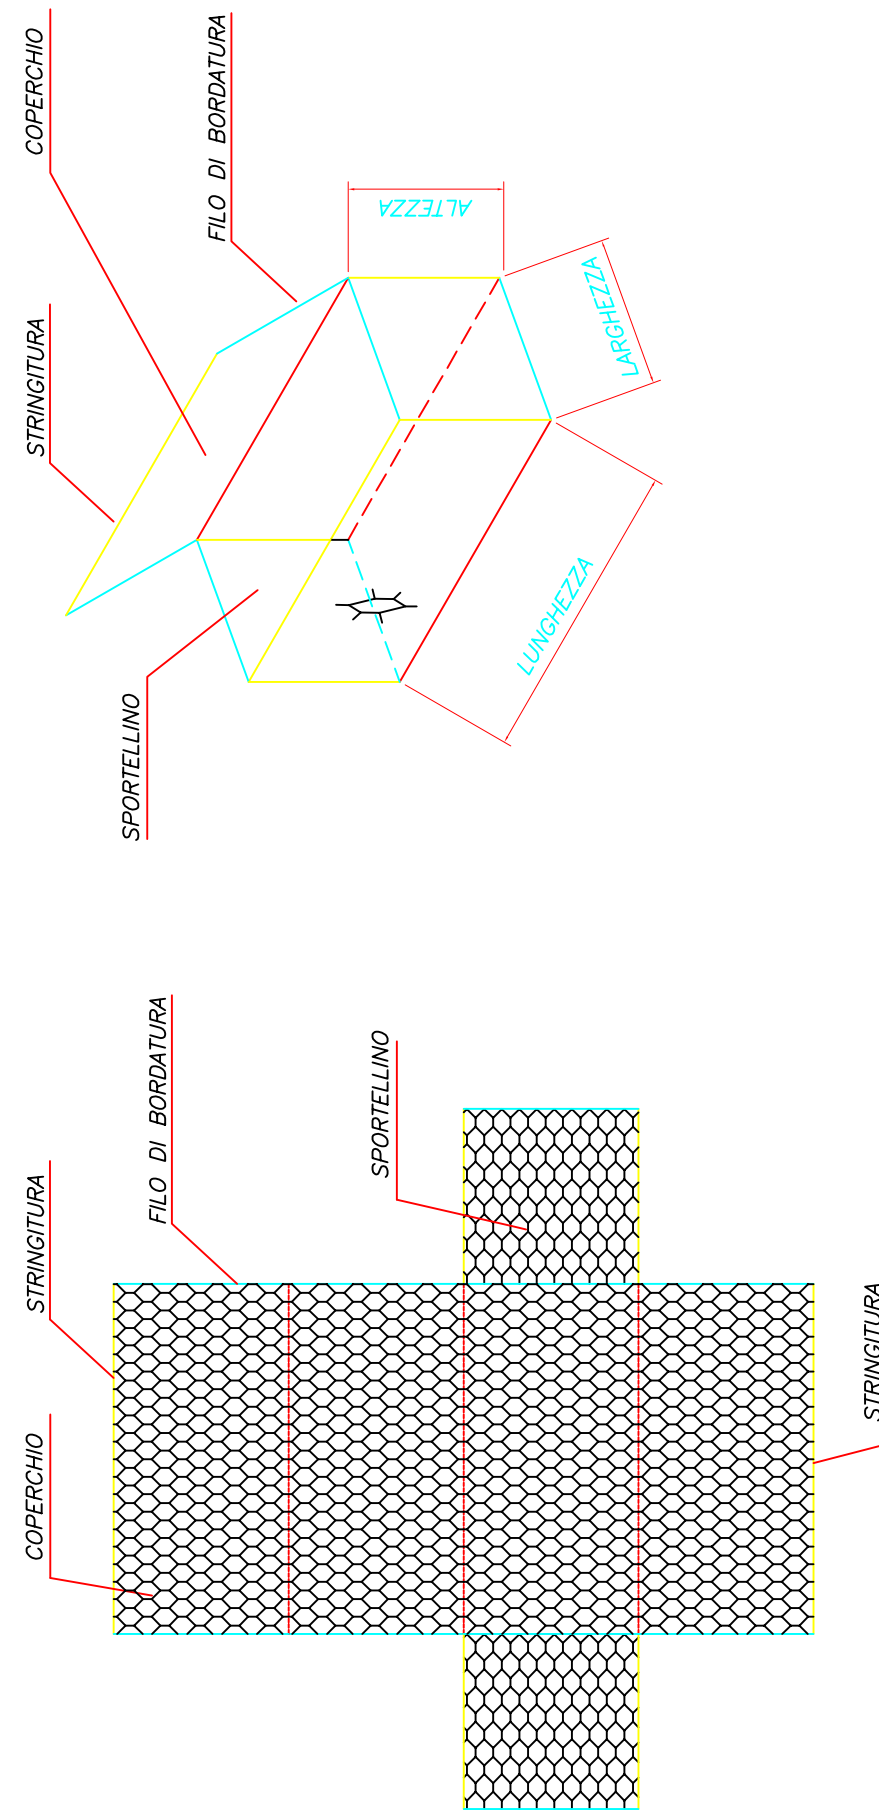


CABBIONE APERTO


RIEMPIMENTO DEL GABBIONI

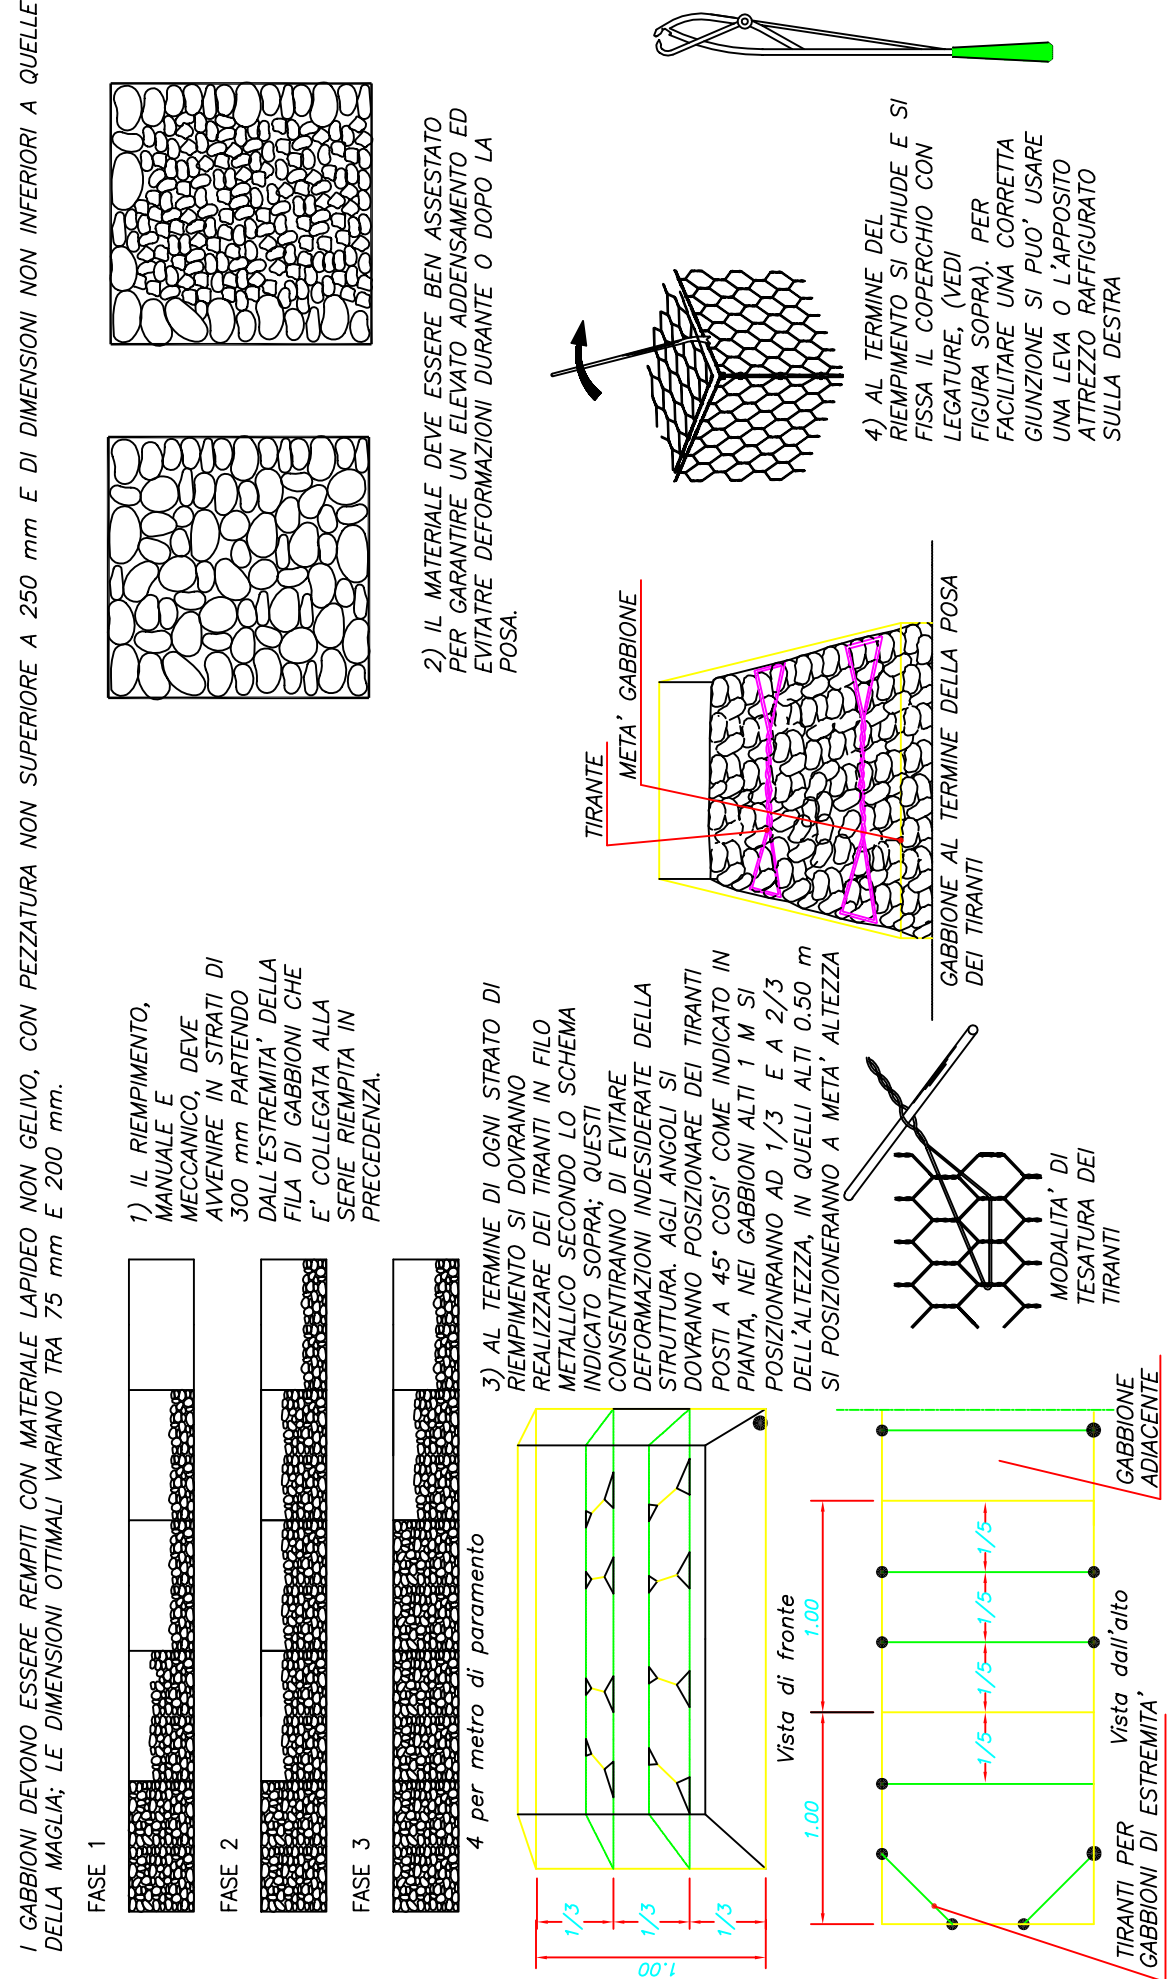

ESEMPIO DI RACCORDO TERMINALE MURO IN GABBIONI PENDIO O RILEVATO

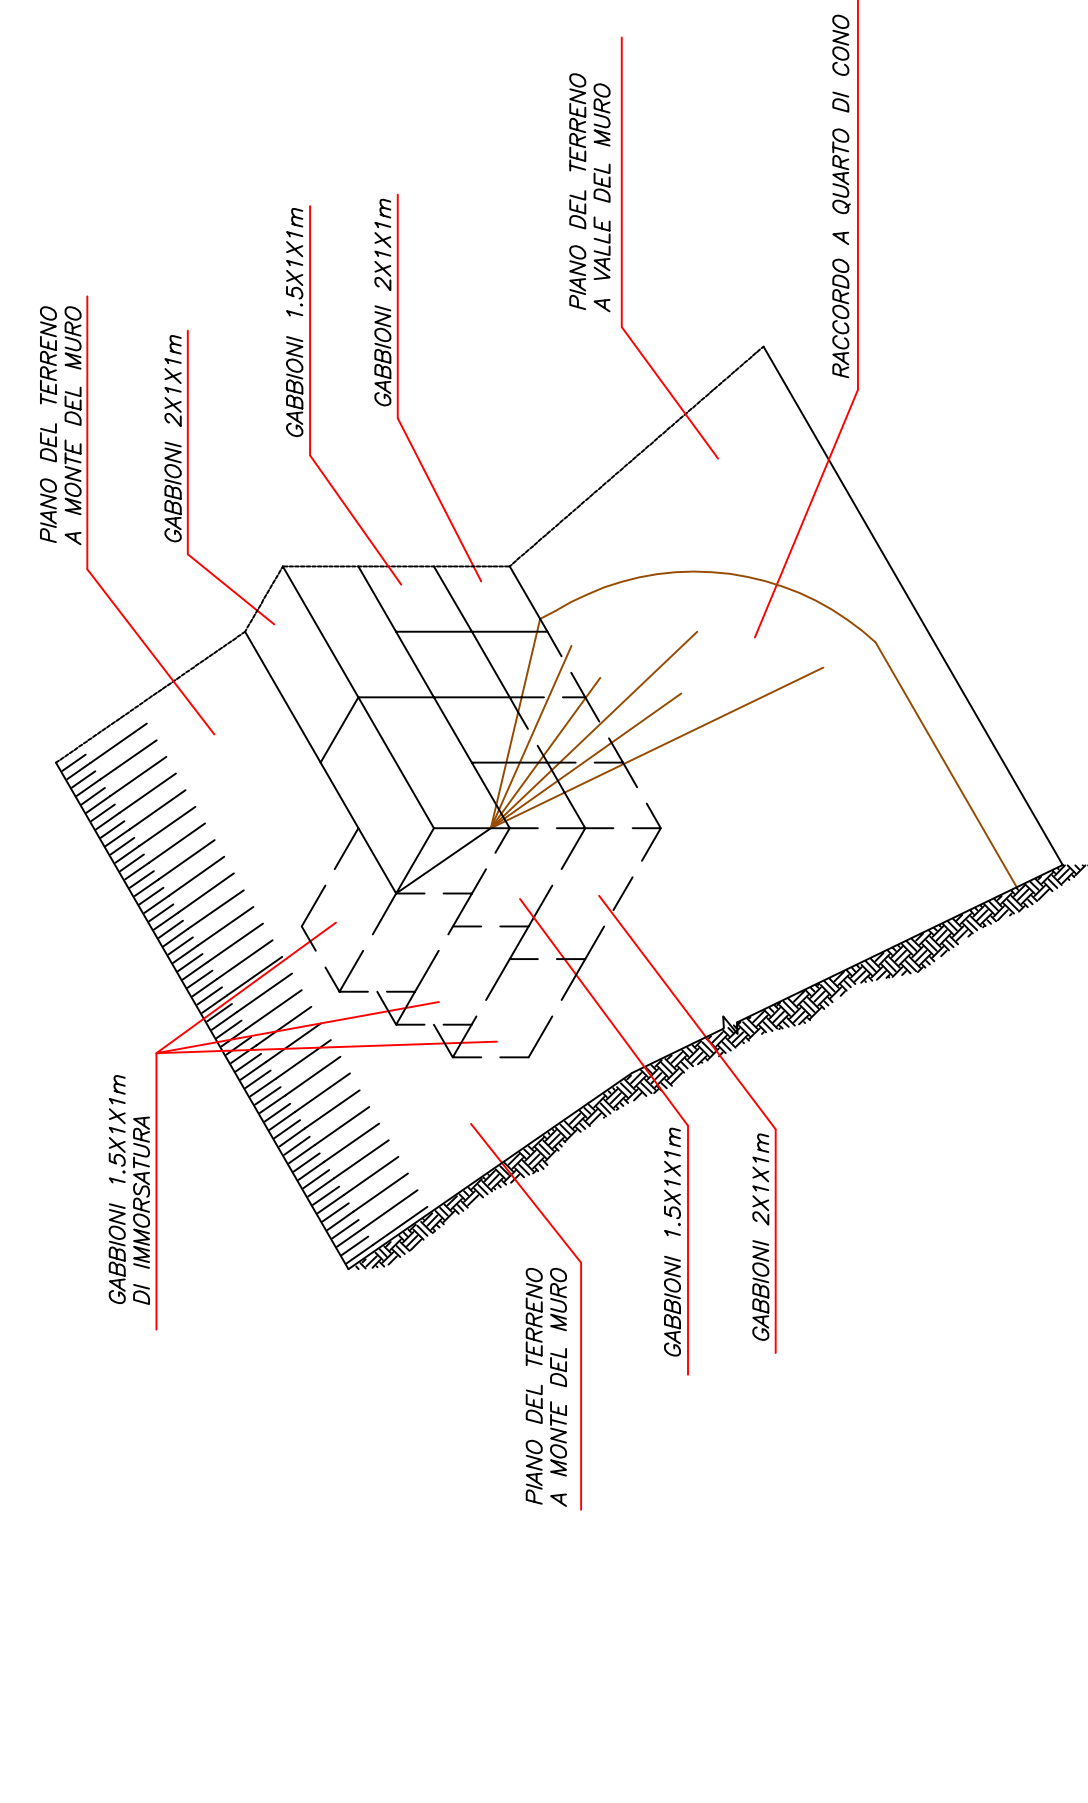

ASSEMBLAGGIO DEL GABBIONI A SCATOLA

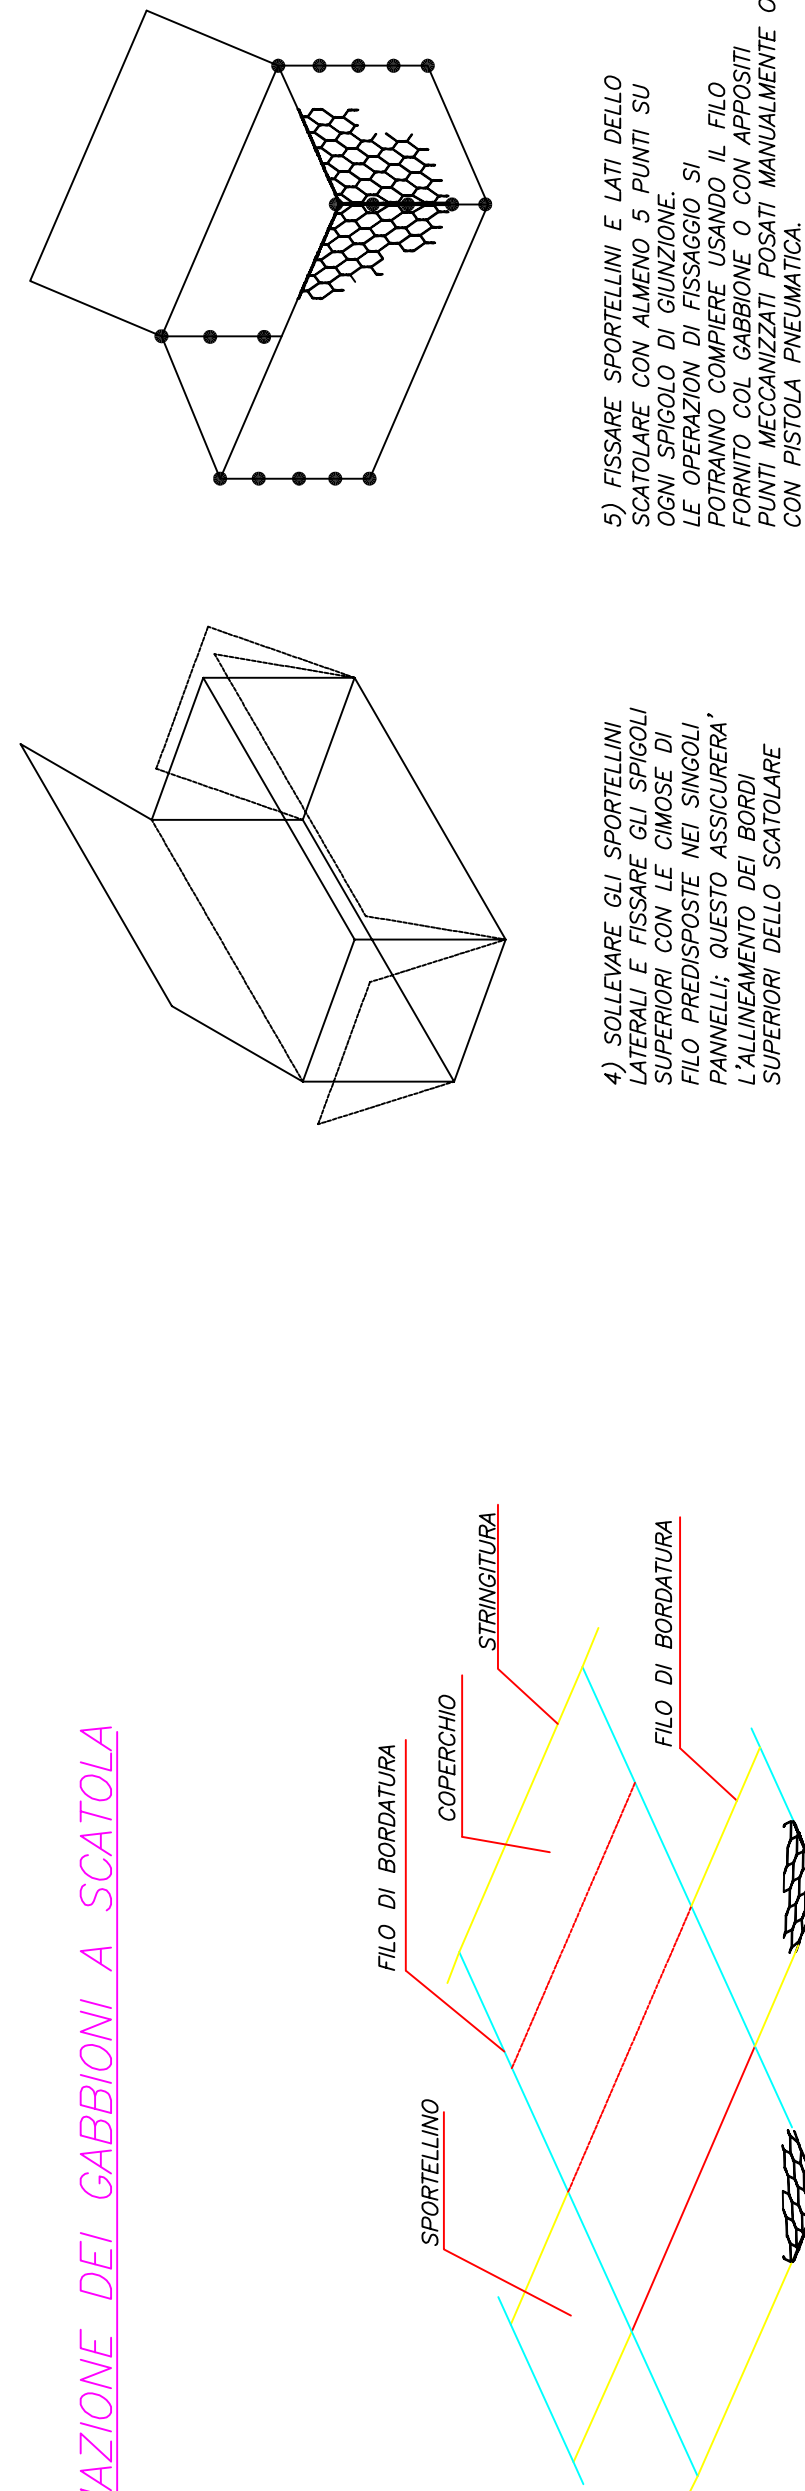


GABBIONE APERTO PER LA MESSA IN SCATOLA


3) PREGARE IL LATO FRONTALE E QUELLO POSTERIORE

SAGOMATURA GABBIONI

SE FOSSE NECESSARIO SAGOMARE I GABBIONI LO SI PUO' FARE PIEGANDO OPPORTUNAMENTE SPORTELLI E COPERCIO

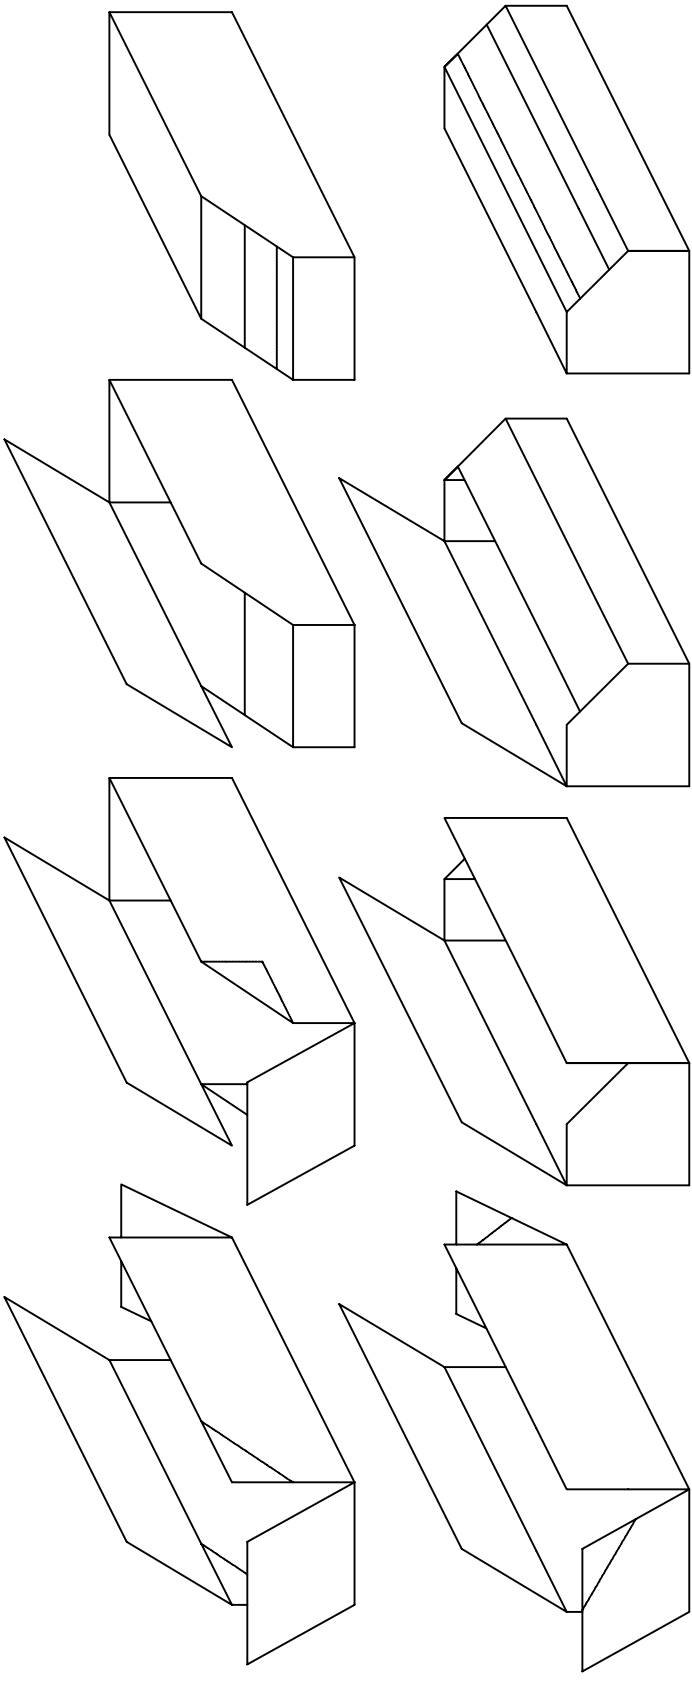

PROFILO LONGITUDINALE - SEZ TIPO. Proposta progettuale

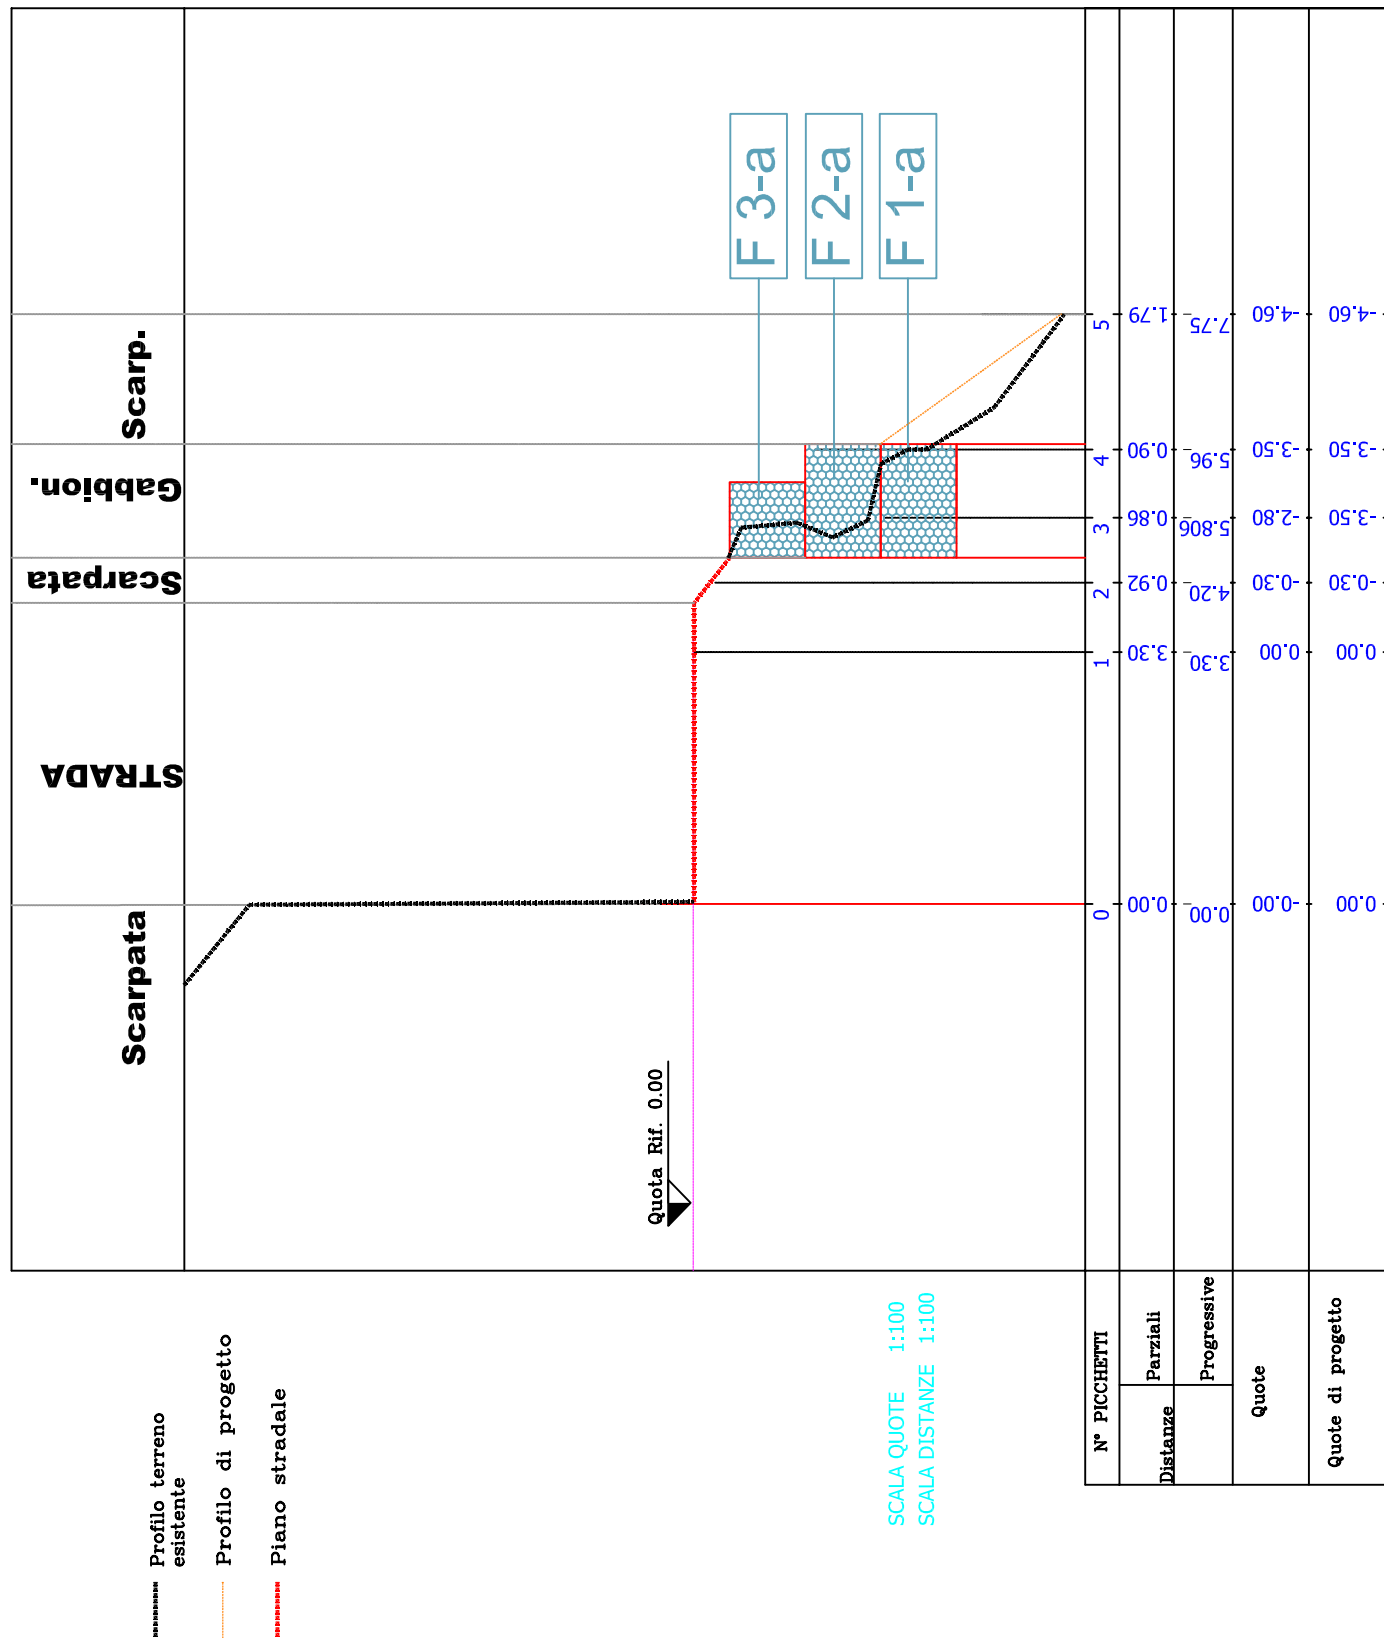

MURI IN GABBIONI SEZIONI TIPO (INTERVENTO 1-A) DETAGLI COSTRUTTIVI-Scala 1/50

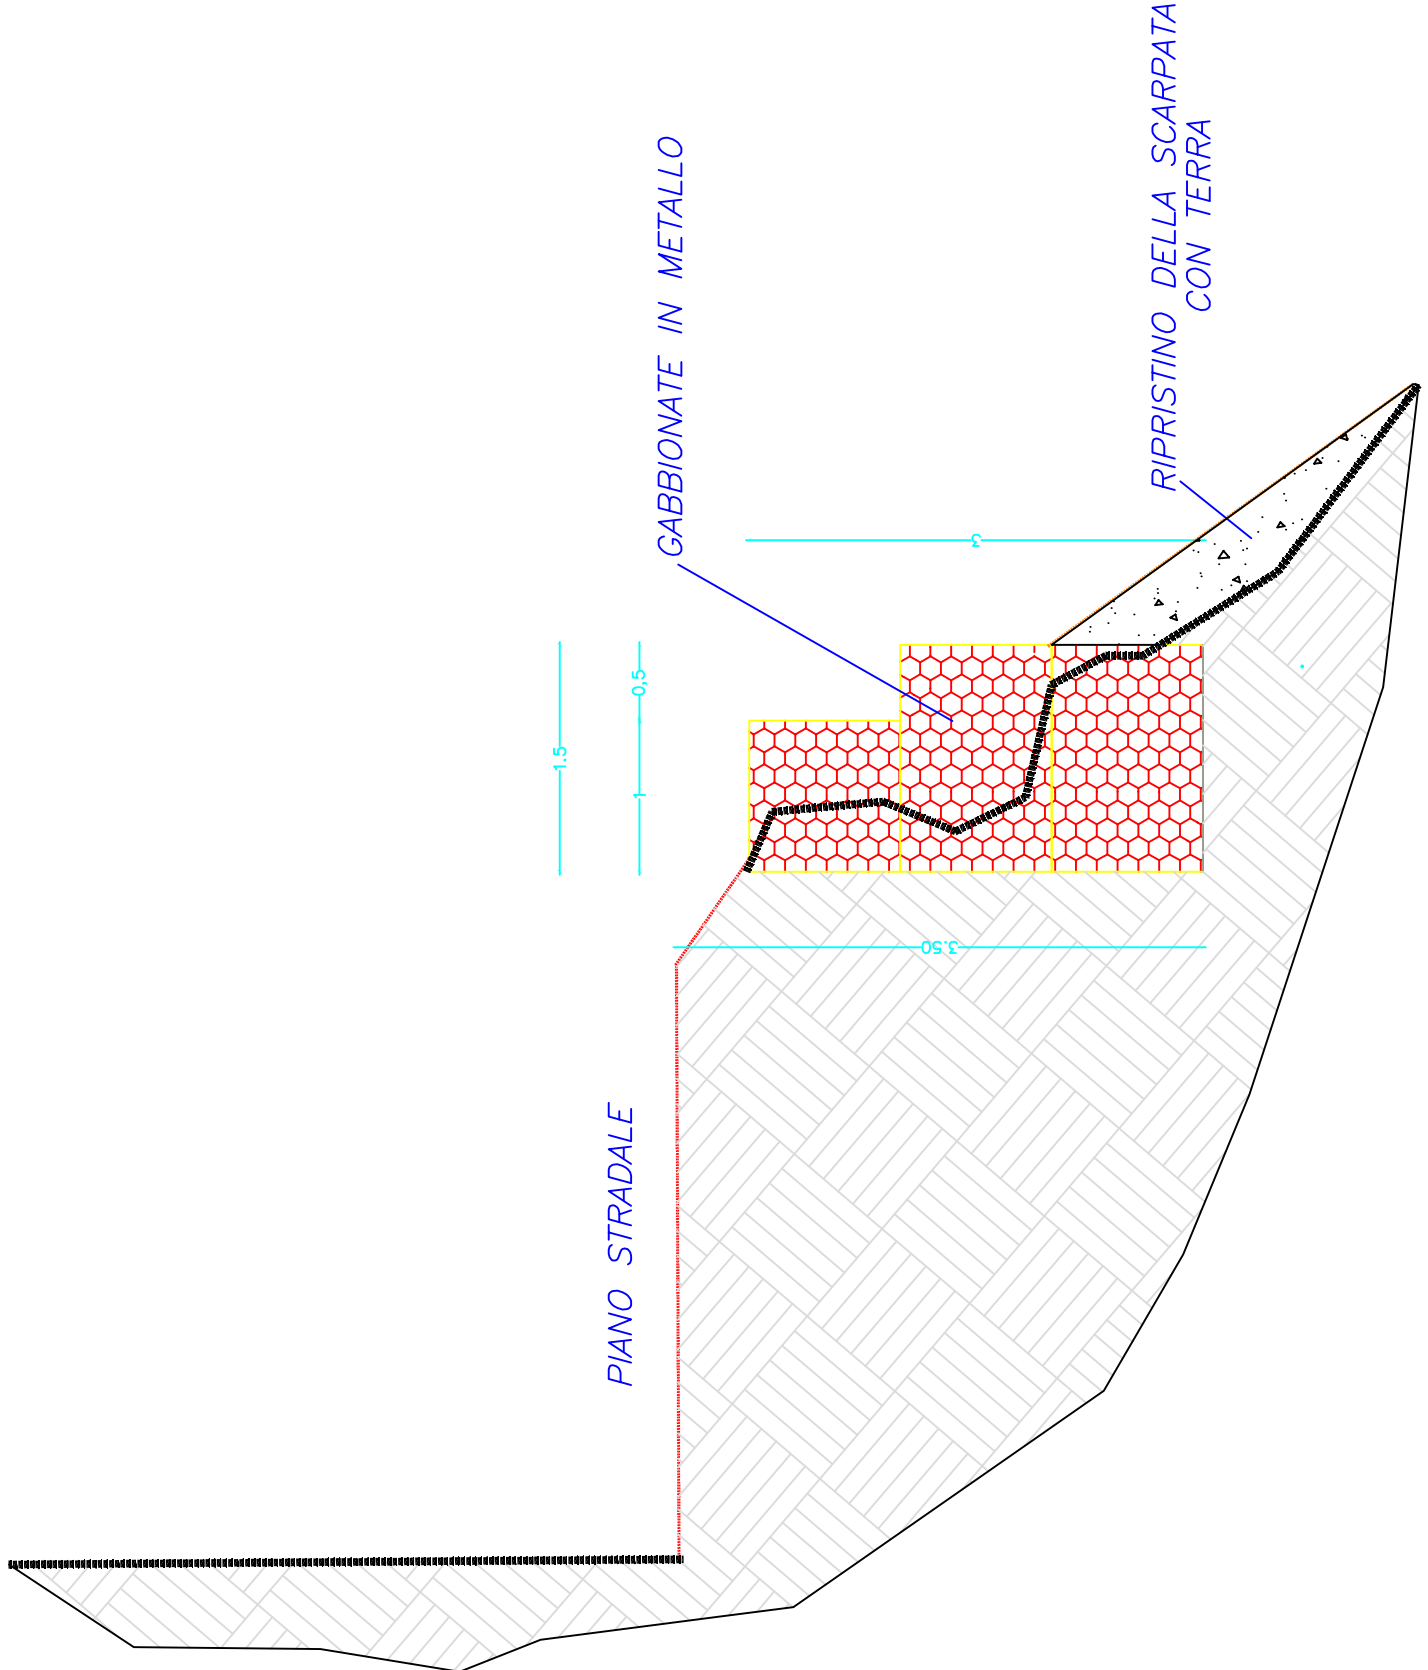


TABELLA MISURE STANDARD E COMBINAZIONI MAGLIA/FILO

Librai (m)	Tipo Maglia	ALT	DIAMETRO FILO
2	8 x 10	0.50	2.7mm / 17 mm
3	8 x 10	0.50	2.7mm / 17 mm
4	8 x 10	0.50	2.7mm / 17 mm
5	8 x 10	0.50	2.7mm / 17 mm
6	8 x 10	0.50	2.7mm / 17 mm
7	8 x 10	0.50	2.7mm / 17 mm
8	8 x 10	0.50	2.7mm / 17 mm
9	8 x 10	0.50	2.7mm / 17 mm
10	8 x 10	0.50	2.7mm / 17 mm

I DISEGNI E I DETTAGLI PROPOSTI RAPPRESENTANO UNICAMENTE DELLE INDICAZIONI GENERALI DI INTERVENTO E RICHIEDONO QUINDI UN ADEGUATO PROCESSO DI ADEGUAMENTO ALLA SITUAZIONE PROGETTUALE REALE. IL MATERIALE TECNICO PROPOSTO RAPPRESENTA UN SUPPORTO TECNICO E INFORMATIVO IL CUI SCOPO E QUELLO DI FORNIRE AL PROGETTISTA UN PRIMO APPROCCIO SULLA FUNZIONALITA' DEL SISTEMA. LE SCELTE PROGETTUALI SONO STATE FATE IN BASE AGLI STANDARD SOSTITUISCONO ALLE SPECIFICHE CONOSCENZE E COMPETENZE DEL PROGETTISTA.

COMUNE DI USSASSAI
Provincia di NUORO

PROGETTO DEFINITIVO-ESECUTIVO

MINISTERO DELL'INTERNO- *CONTRIBUTO PER LA SPESA
DI PROGETTAZIONE DEFINITIVA ED ESECUTIVA
PER INTERVENTI DI MESSA IN SICUREZZA DI CUI ALL'ARTICOLO 1,
COMMI DA 51 A 58 DELLA LEGGE 27 DICEMBRE 2019 N. 160
MESSA IN SICUREZZA DELLA STRADA PER NIALA

TAVOLA
3

Intervento zona 1-A
Realizzazione muro di contenimento
in cls e in gabbioni metallici.
Particolari costruttivi

Scala: Varie

DICEMBRE 2021

1° AGG.

2° AGG.

PROGETTAZIONE

STUDIO TECNICO DI INGEGNERIA Ing. Antonella Loi
Tel. 0782658555- email: ing.antonelloloi@gmail.com

SERVIZIO TECNICO COMUNALE Ing. Luciano Loddo
Tel. 0782655710- email: tecnico.ussassai@comuni.it