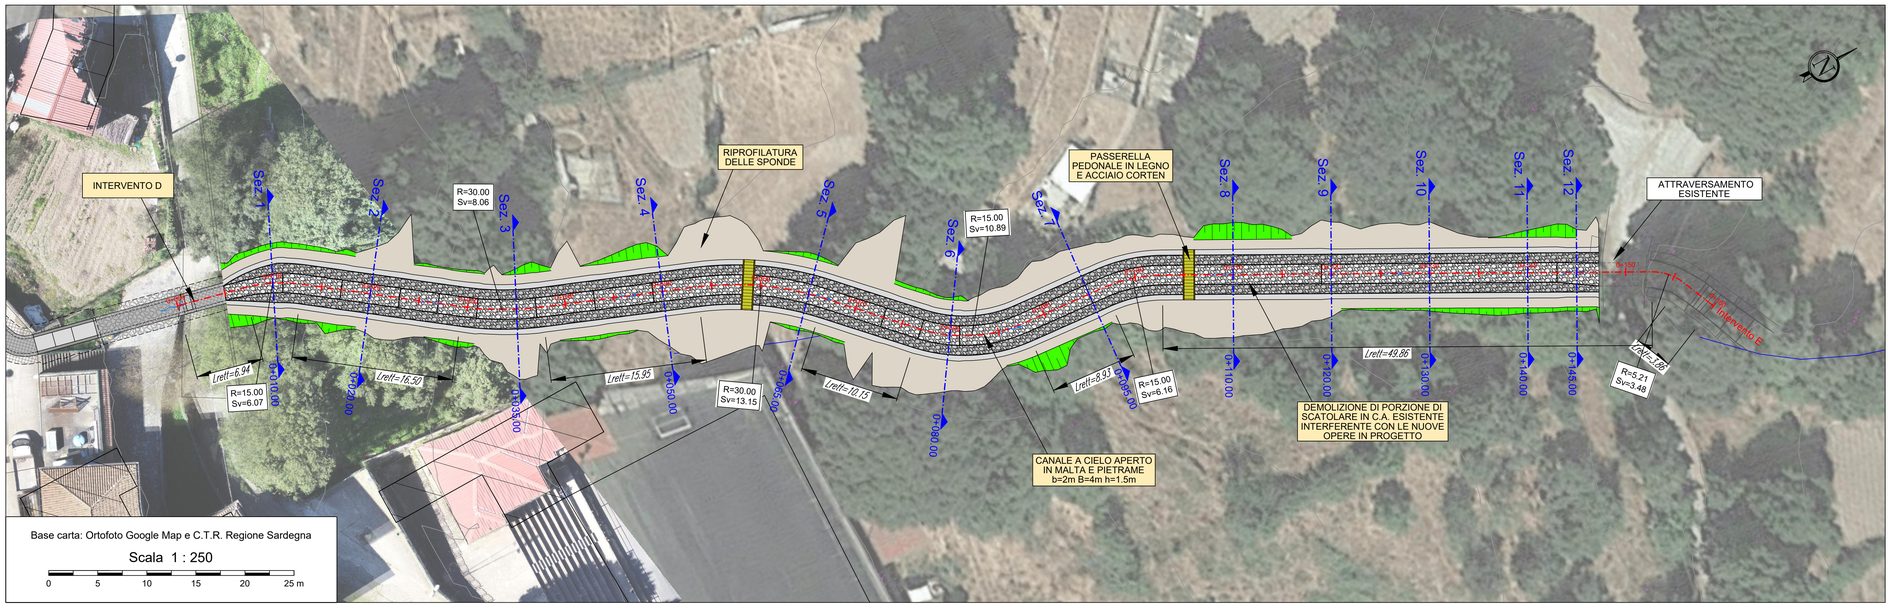

ADEGUAMENTO VIABILITA' STRADA STERRATA
PLANIMETRIA DI PROGETTO

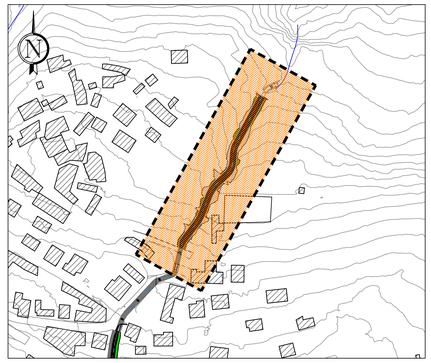

PLANIMETRIA DI INQUADRAMENTO
Scala 1:2.000

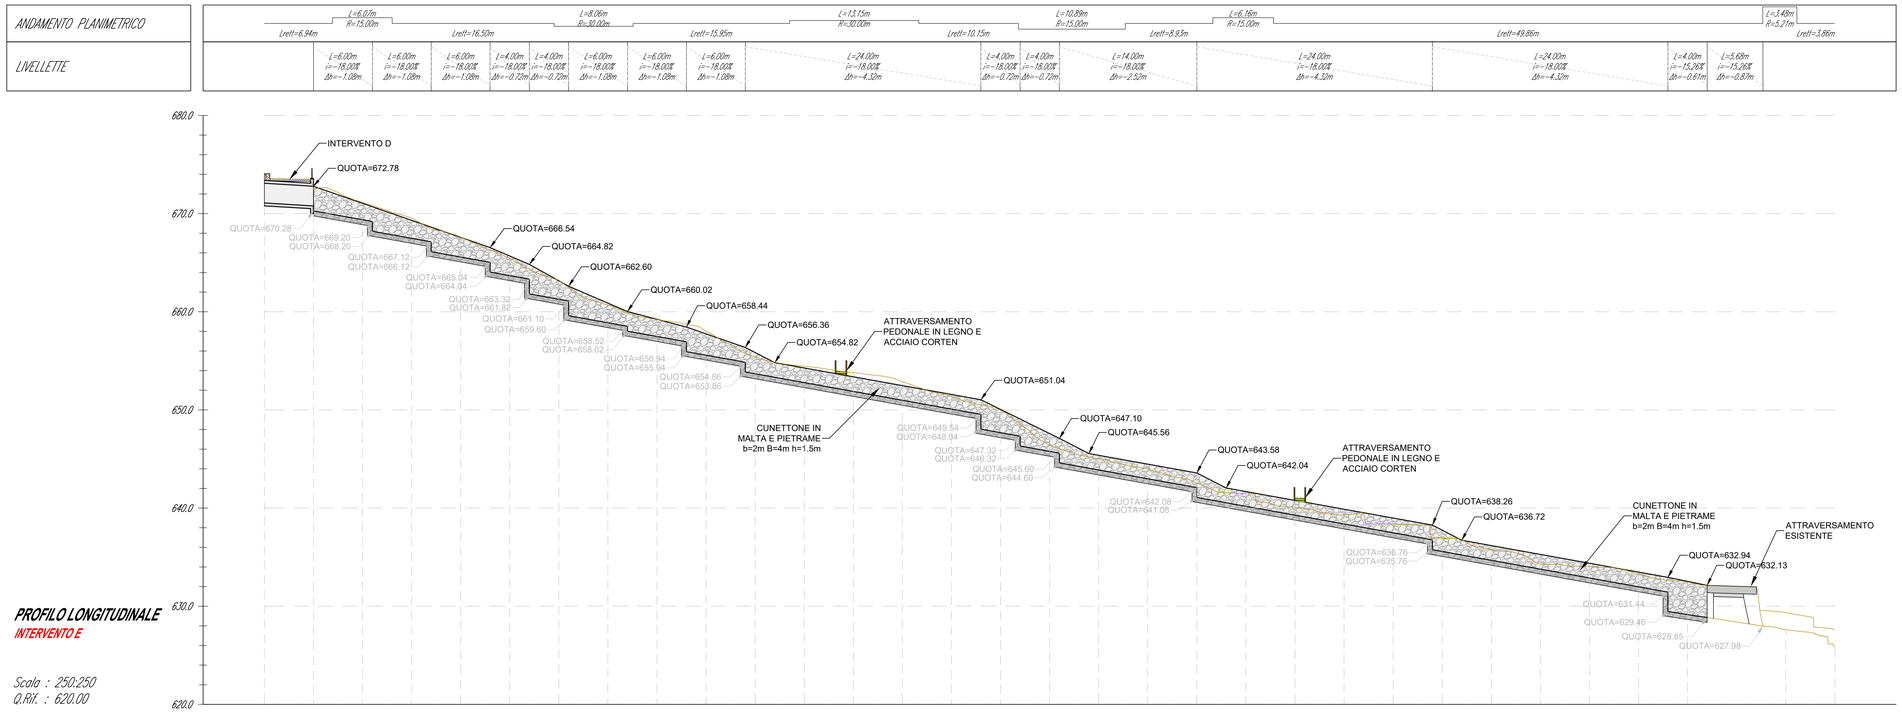

PROFILO LONGITUDINALE
INTERVENTO E

Scala : 250:250
Q.Rif. : 620.00

LEGENDA

Simbologia	Descrizione delle opere
	CUNETTONE IN MALTA E PIETRAME A FORMA TRAPEZIA CON SALTI DI FONDO
	SCATOLARE IN C.A. GETTATO IN OPERA DI DIMENSIONI 150x200 cm
	CANALE IN C.A. GETTATO IN OPERA, LARGHEZZA BASE 150 cm
	PASSERELLA PEDONALE IN LEGNO E ACCIAIO CORTEN

Comune di Ussassai
Provincia di Nuoro
Regione Sardegna

OPERE DI CONSOLIDAMENTO NEL CENTRO ABITATO DI USSASSAI
CUP: D16B20000980002 - CIG: 83154530E6

PROGETTO DEFINITIVO - Lotto 1

OGGETTO

4 - ELABORATI GRAFICI

INTERVENTO E: PLANIMETRIA E PROFILO DI PROGETTO

TIMBRI E FIRME

ORDINE INGEGNERI PROVINCIA DI CAGLIARI N. 6062 dott. Ing. LUCA DEMURTAS

ORDINE DEGLI INGEGNERI DELLA PROVINCIA DI TORINO Ing. FABIO AMBROGIO n° B 23

STUDIO ROSSO s.r.l.
INGEGNERI ASSOCIATI
VIA ROSOLINO PILONI 11 - 10143 - TORINO
VIA IS MAGULAS N. 178 - 09122 - CAGLIARI
TEL. +39 011 43 77 342
studiorosso@legalmail.it
info@sria.it
www.sria.it

dott. ing. Fabio AMBROGIO
Ordine degli Ingegneri di Torino
Posizione n.2382
Cod. Fisc. MBR FBA 78B03 I801 P

Dott. Ing. LUCA AGAGLIATE n°10452 F
dott. ing. Luca AGAGLIATE
Ordine degli Ingegneri della Provincia di Torino
Posizione n.10452
Cod. Fisc. GGL LCU 80S13 A479H

CONTROLLO QUALITA'

DESCRIZIONE	EMISSIONE
DATA	GIU2022
COD. LAVORO	445/SR
TIPOL. LAVORO	D
SETTORE	G
N. ATTIVITA'	04
TIPOL. ELAB.	PL
TIPOL. DOC.	T
ID ELABORATO	21
VERSIONE	0

REDATTO ing. Fabio AMBROGIO
CONTROLLATO ing. Luca AGAGLIATE
APPROVATO ing. Luca DEMURTAS

SCALA: 1:250

ELABORATO
D.4.21

Diritti riservati ex art. 2575 C.C. - Riproduzione e consegna a terzi solo su specifica autorizzazione.