


COMUNE DI USSASSAI

(Provincia Nuoro)

PROGETTO DEFINITIVO-ESECUTIVO

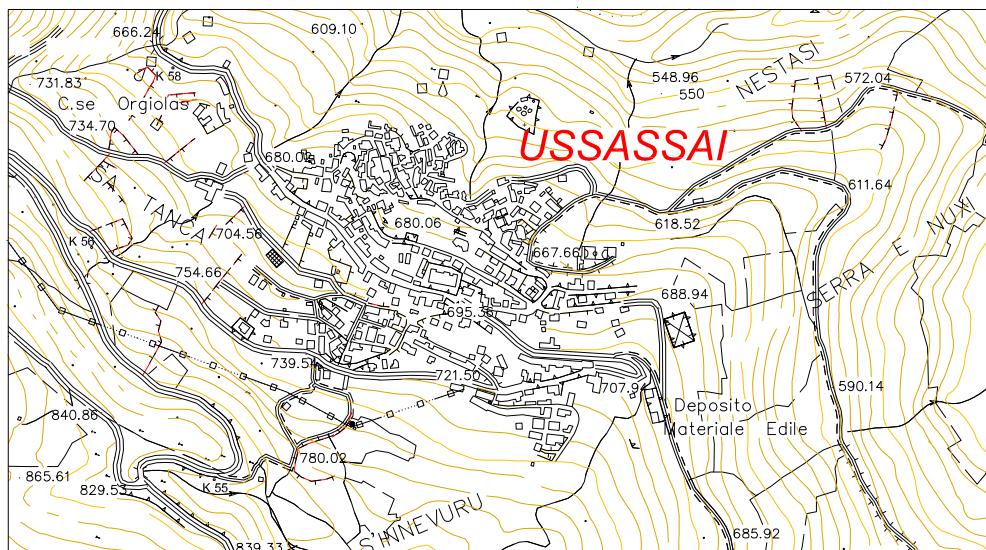

**COMPLETAMENTO DEL CIMITERO CON LA
REALIZZAZIONE DI UN AREA PER LA POSA DEI LOCULI**

ELABORATI GRAFICI:PIANTE-PROSPETTI-PARTICOLARI
Scala: 1:10.000 - 1:2.000 - 1:1.000

DATA

Dicembre 2021

Tav. 02

IL COMMITTENTE
Amministrazione Comunale Ussassai


IL RESPONSABILE DELL'UFFICIO TECNICO
Ing. Luciano Loddo

INGRANDIMENTO PLANIMETRICO

SCALA 1: 1.000




Area d'intervento

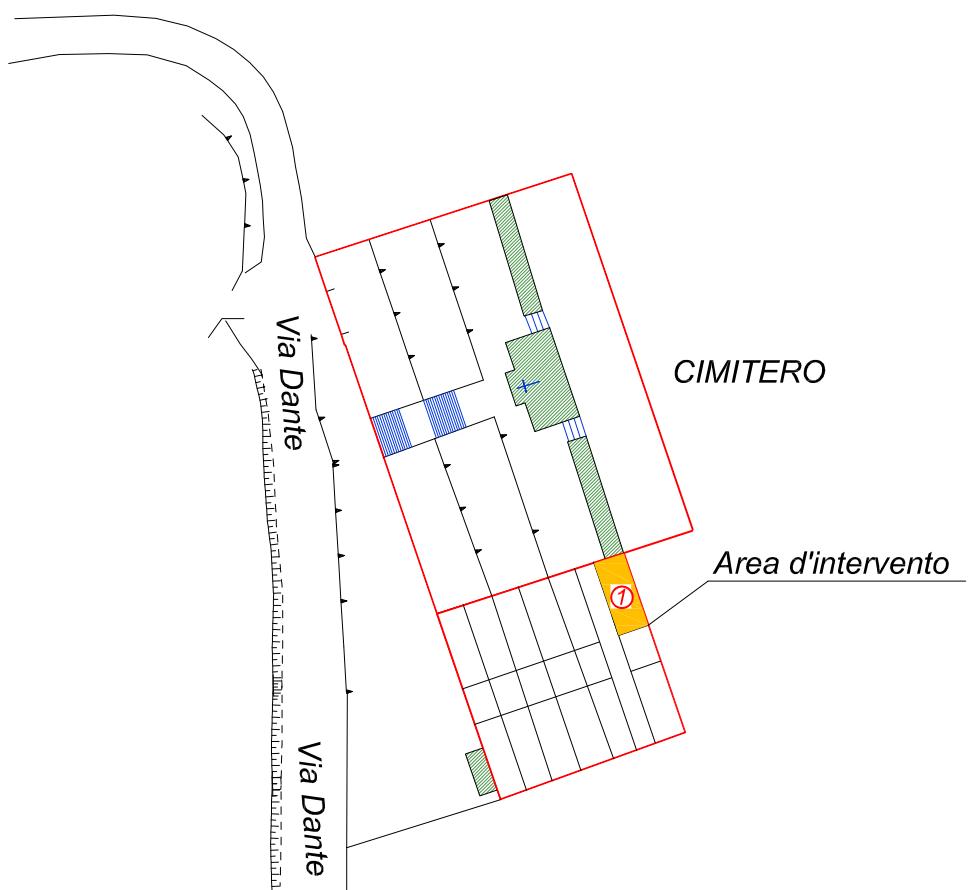


AREA DI INTERVENTO N. 01

SCALA 1: 100

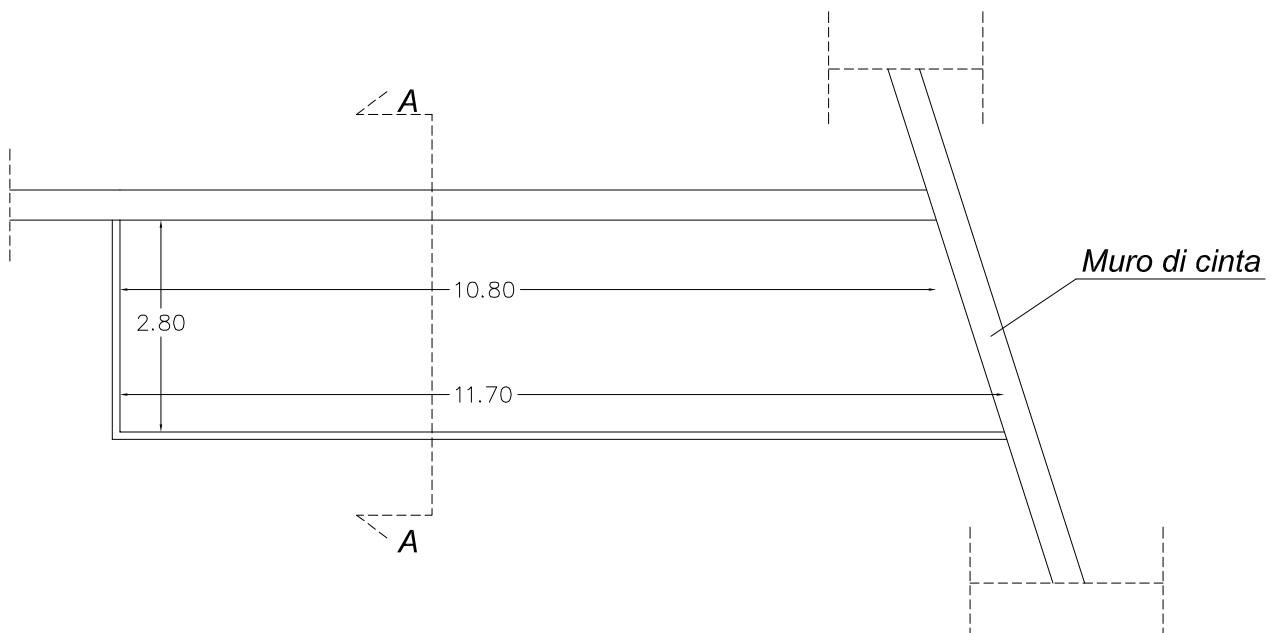

SEZIONE TIPO PAVIMENTAZIONE IN CLS


SCALA 1: 20

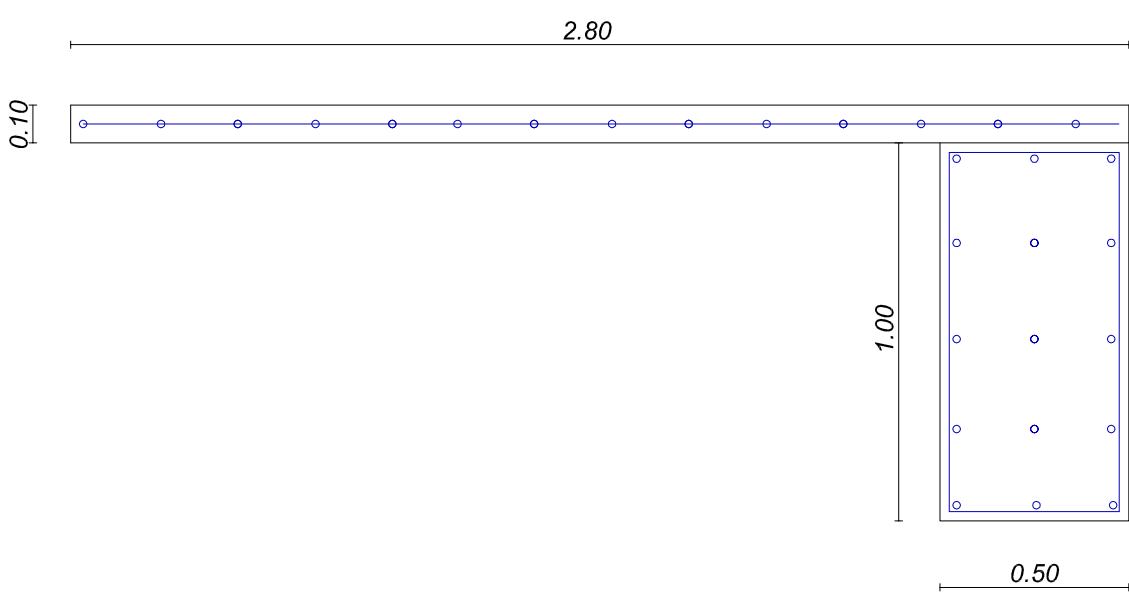



PARTICOLARI COSTRUTTIVI - LOCULI

SCALA 1: 20

VISTA FRONTALE

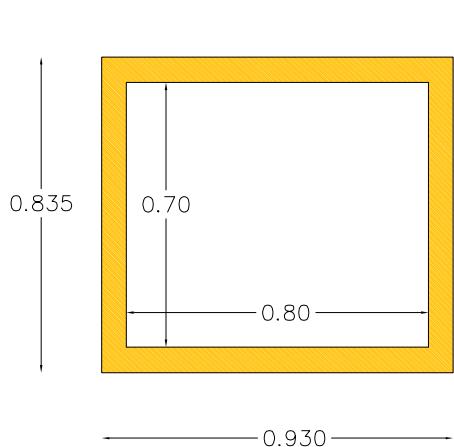

VISTA FRONTALE - LASTRA

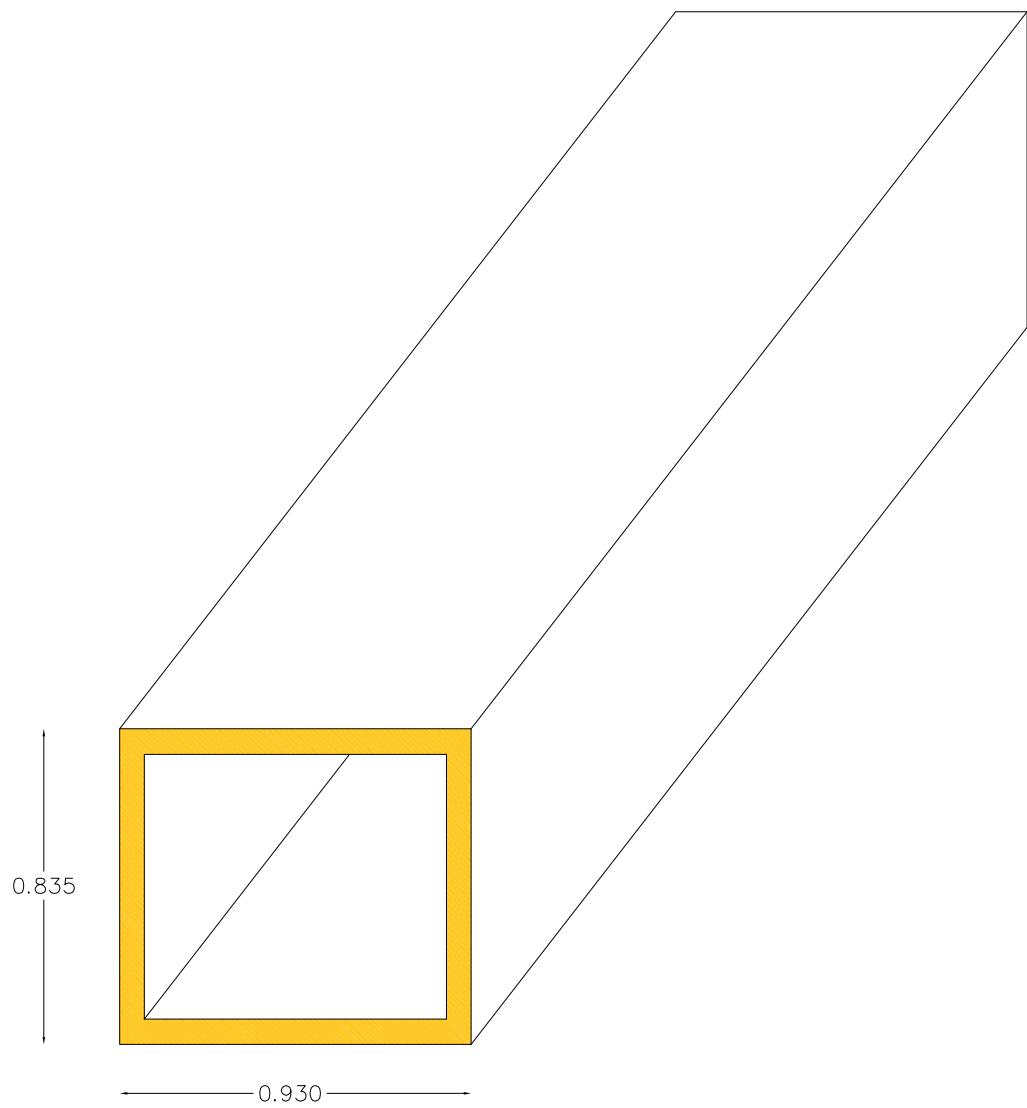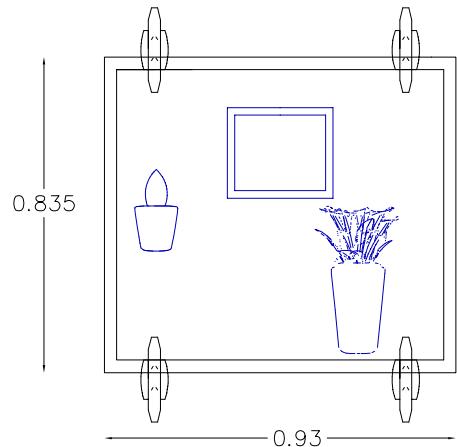

PROSPETTO FRONTALE

SCALA 1: 20

