





Progressiva: 0+410.00
Scala: 1:200
Quota di Riferimento: 737.00

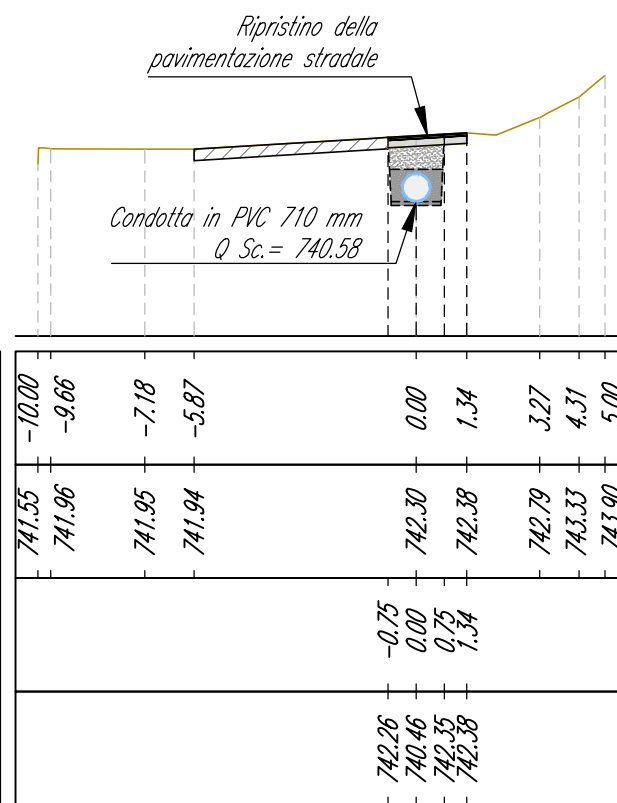

Progressiva: 0+440.00
Scala: 1:200
Quota di Riferimento: 735.00

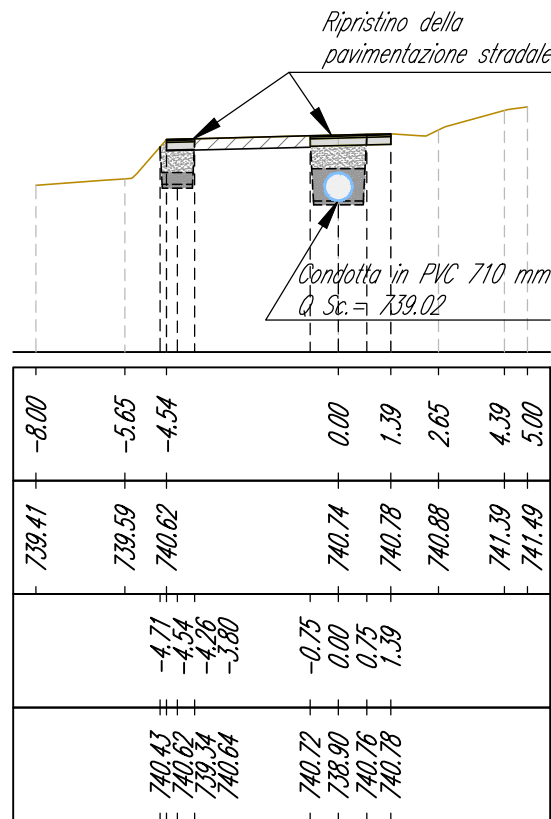


Progressiva: 0+480.00
Scala: 1:200
Quota di Riferimento: 733.00

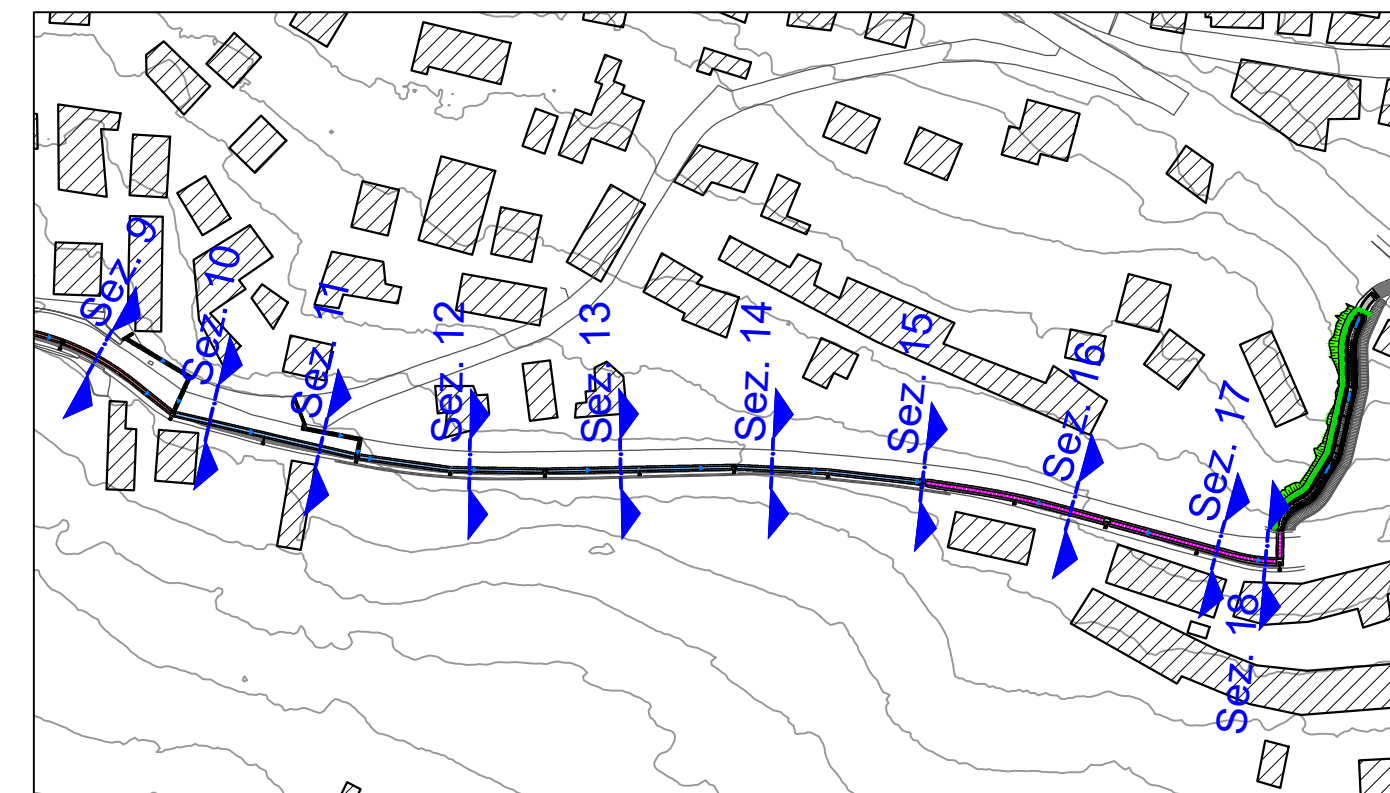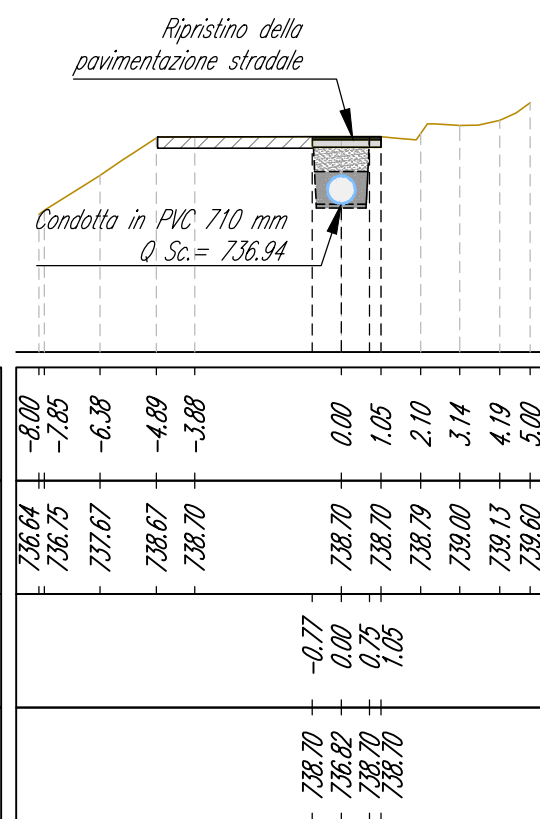


PLANIMETRIA DI INQUADRAMENTO
Scala 1:2.000


Progressiva: 0+520.00
Scala: 1:200
Quota di Riferimento: 731.00

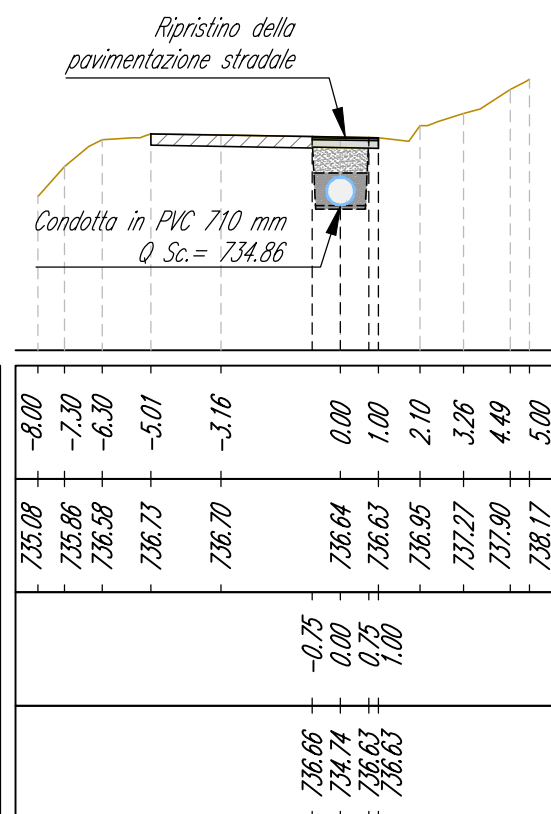


Progressiva: 0+560.00
Scala: 1:200
Quota di Riferimento: 729.00

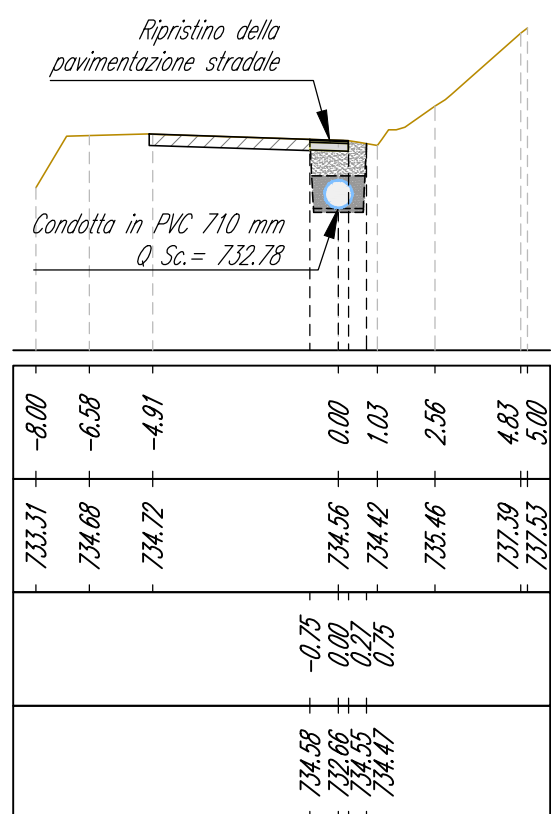


Progressiva: 0+600.00
Scala: 1:200
Quota di Riferimento: 727.00

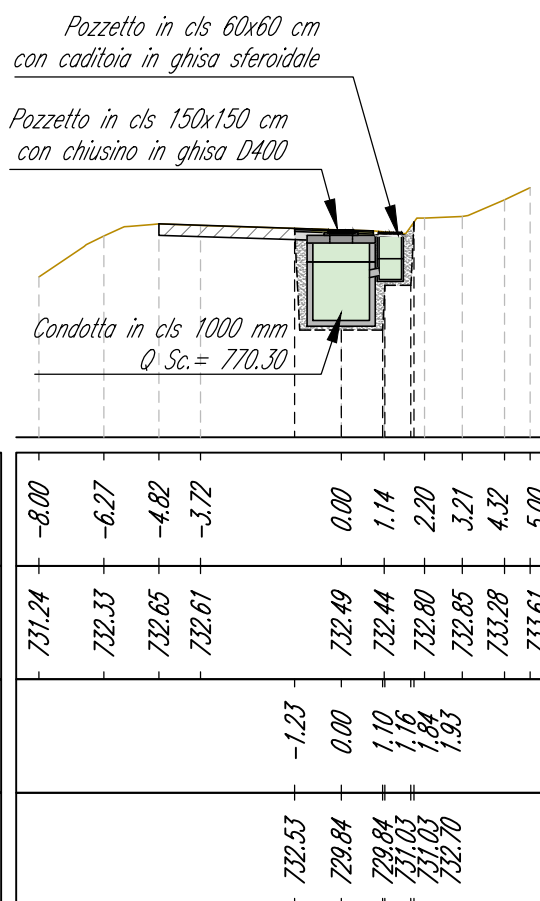


Progressiva: 0+640.00
Scala: 1:200
Quota di Riferimento: 725.00

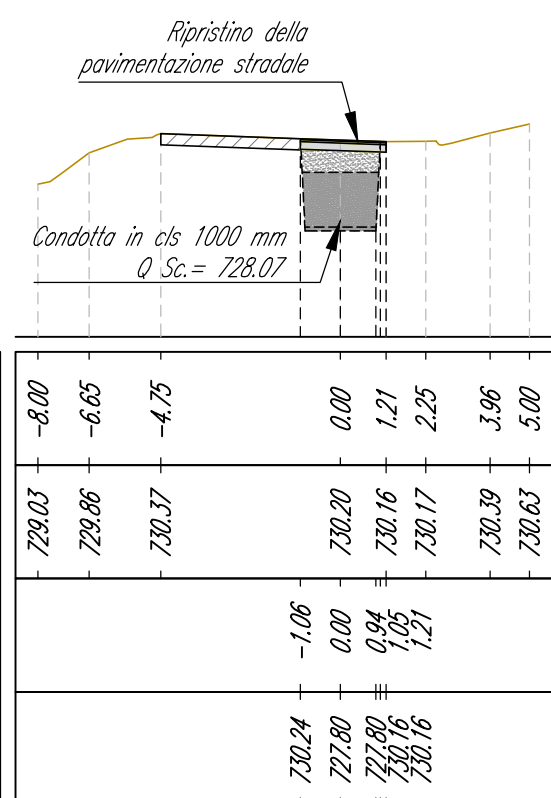

Progressiva: 0+680.00
Scala: 1:200
Quota di Riferimento: 723.00

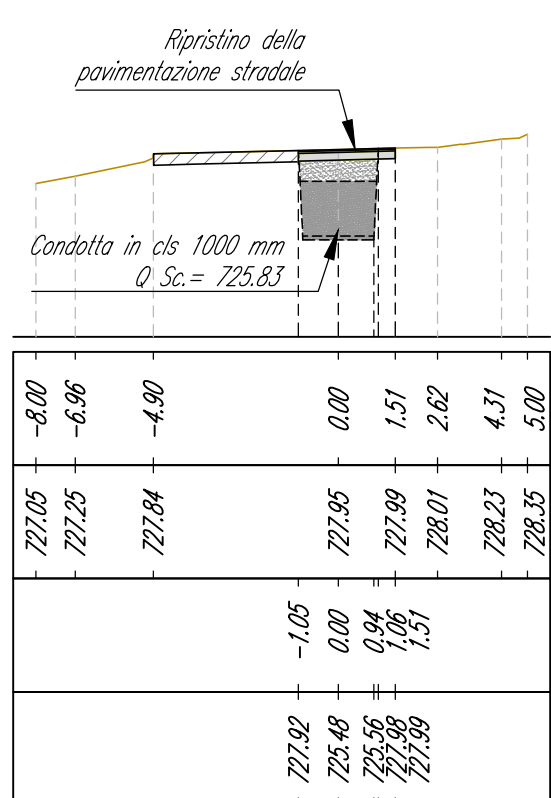

Progressiva: 0+693.20
Scala: 1:200
Quota di Riferimento: 722.00

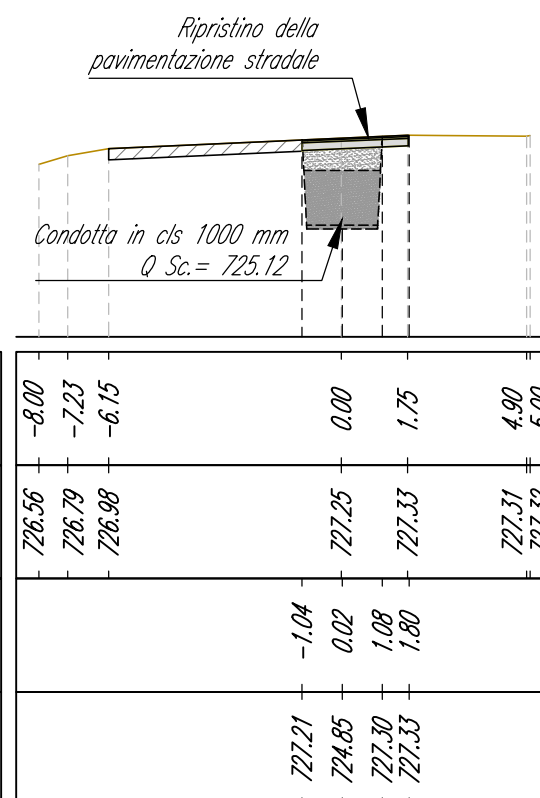

Comune di Ussassai
Provincia di Nuoro
Regione Sardegna



OPERE DI CONSOLIDAMENTO NEL CENTRO ABITATO DI USSASSAI
CUP: D16B20000980002 - CIG: 83154530E6

PROGETTO DEFINITIVO - Lotto 1

4 - ELABORATI GRAFICI

INTERVENTO C: SEZIONI DI PROGETTO 2/2




STUDIO ROSSO
INGEGNERI ASSOCIATI

VIA ROSOLINO PILO N. 11 - 10143 - TORINO
VIA IS MAGLIAS N. 178 - 09122 - CAGLIARI
TEL. +39 011 43 77 242
studiorosso@legalmail.it
info@sria.it
www.sria.it

DESCRIZIONE	EMISSIONE
DATA	GIU/2022
COD. LAVORO	445/SR
TIPOL. LAVORO	D
SETTORE	G
N. ATTIVITA'	04
TIPOL. ELAB.	SZ
TIPOL. DOC.	T
ID ELABORATO	17
VERSIONE	0

SCALA: 1:200

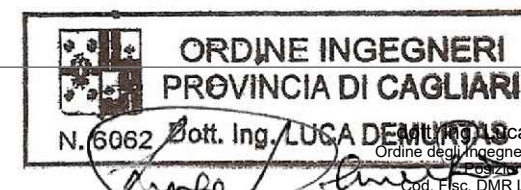

dott. ing. Fabio AMBROGIO
Ordine degli Ingegneri di Torino
Posizione n.238
Cod. Fisc. MBR FBA 78M103 B594K

dott. ing. Luca AGAGLIATE
Ordine degli Ingegneri della Provincia di Torino
Posizione n.104521
Cod. Fisc. GGL LCU 80S13 A479H

INGEGNERI
CORSO DEMURATO
Ingegneri Provincia di Cagliari
Ingresso n. 6042
DIR LCU 77/10 E447L

INGEGNERI DELLA PROVINCIA DI TORINO

Fabio Ambrogio
Ing. **FABIO AMBROGIO**
degli Ingegneri di Torino
Posizione n. 236
MBR FBA 78/03 B560

FABIO AMBROGIO

Ing. LUCA AGLIATE
degli Ingegneri della Provincia di Torino

n° B 23

— CONTROLLO QUALITA'

REDATTO
ing. Fabio AMBROGIO

CONTROLLATO

ing. Luca AGAGLIATE

APPROVATO
ing. Luca DEMURTAS

ELABORATO

D.4.17