


# COMUNE DI USSASSAI

(Provincia Nuoro)

## PROGETTO DEFINITIVO-ESECUTIVO

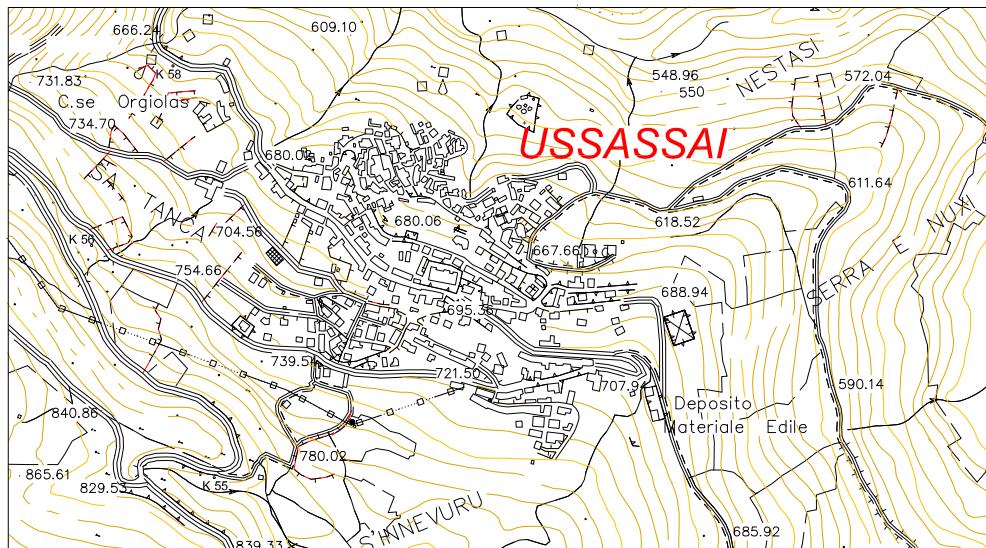

### COMPLETAMENTO DEL CIMITERO CON LA REALIZZAZIONE DI UN AREA PER LA POSA DEI LOCULI

ELABORATI PLANIMETRICI :COROGRAFIE - PLANIMETRIE  
Scala: 1:10.000 - 1:2.000 - 1:1.000

**DATA**

Dicembre 2021


**Tav. 01**

**IL COMMITTENTE**  
Amministrazione Comunale Ussassai

**IL RESPONSABILE DELL'UFFICIO TECNICO**  
Ing. Luciano Loddo


# COROGRAFIA

SCALA 1: 25.000

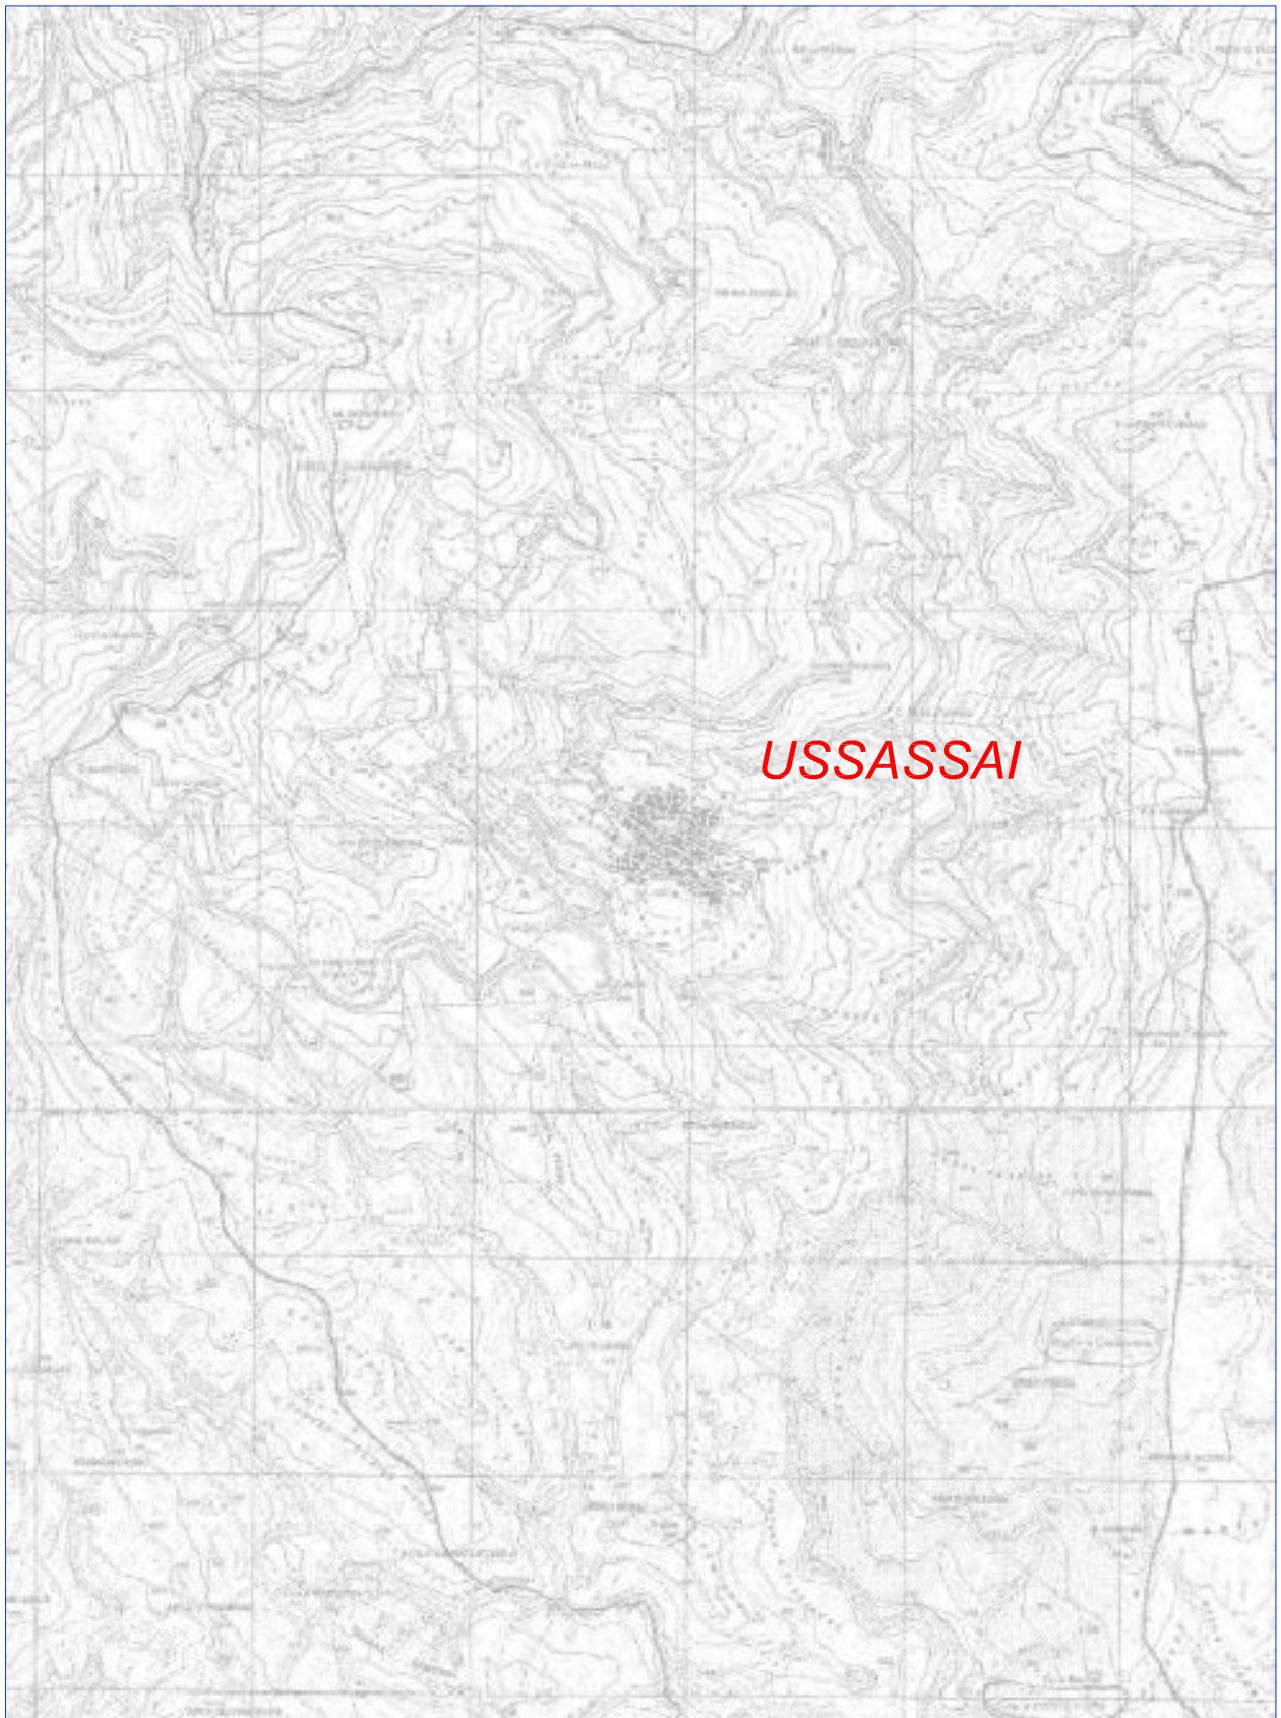


# AEROFOTOGRAMMETRIA

SCALA 1: 10.000

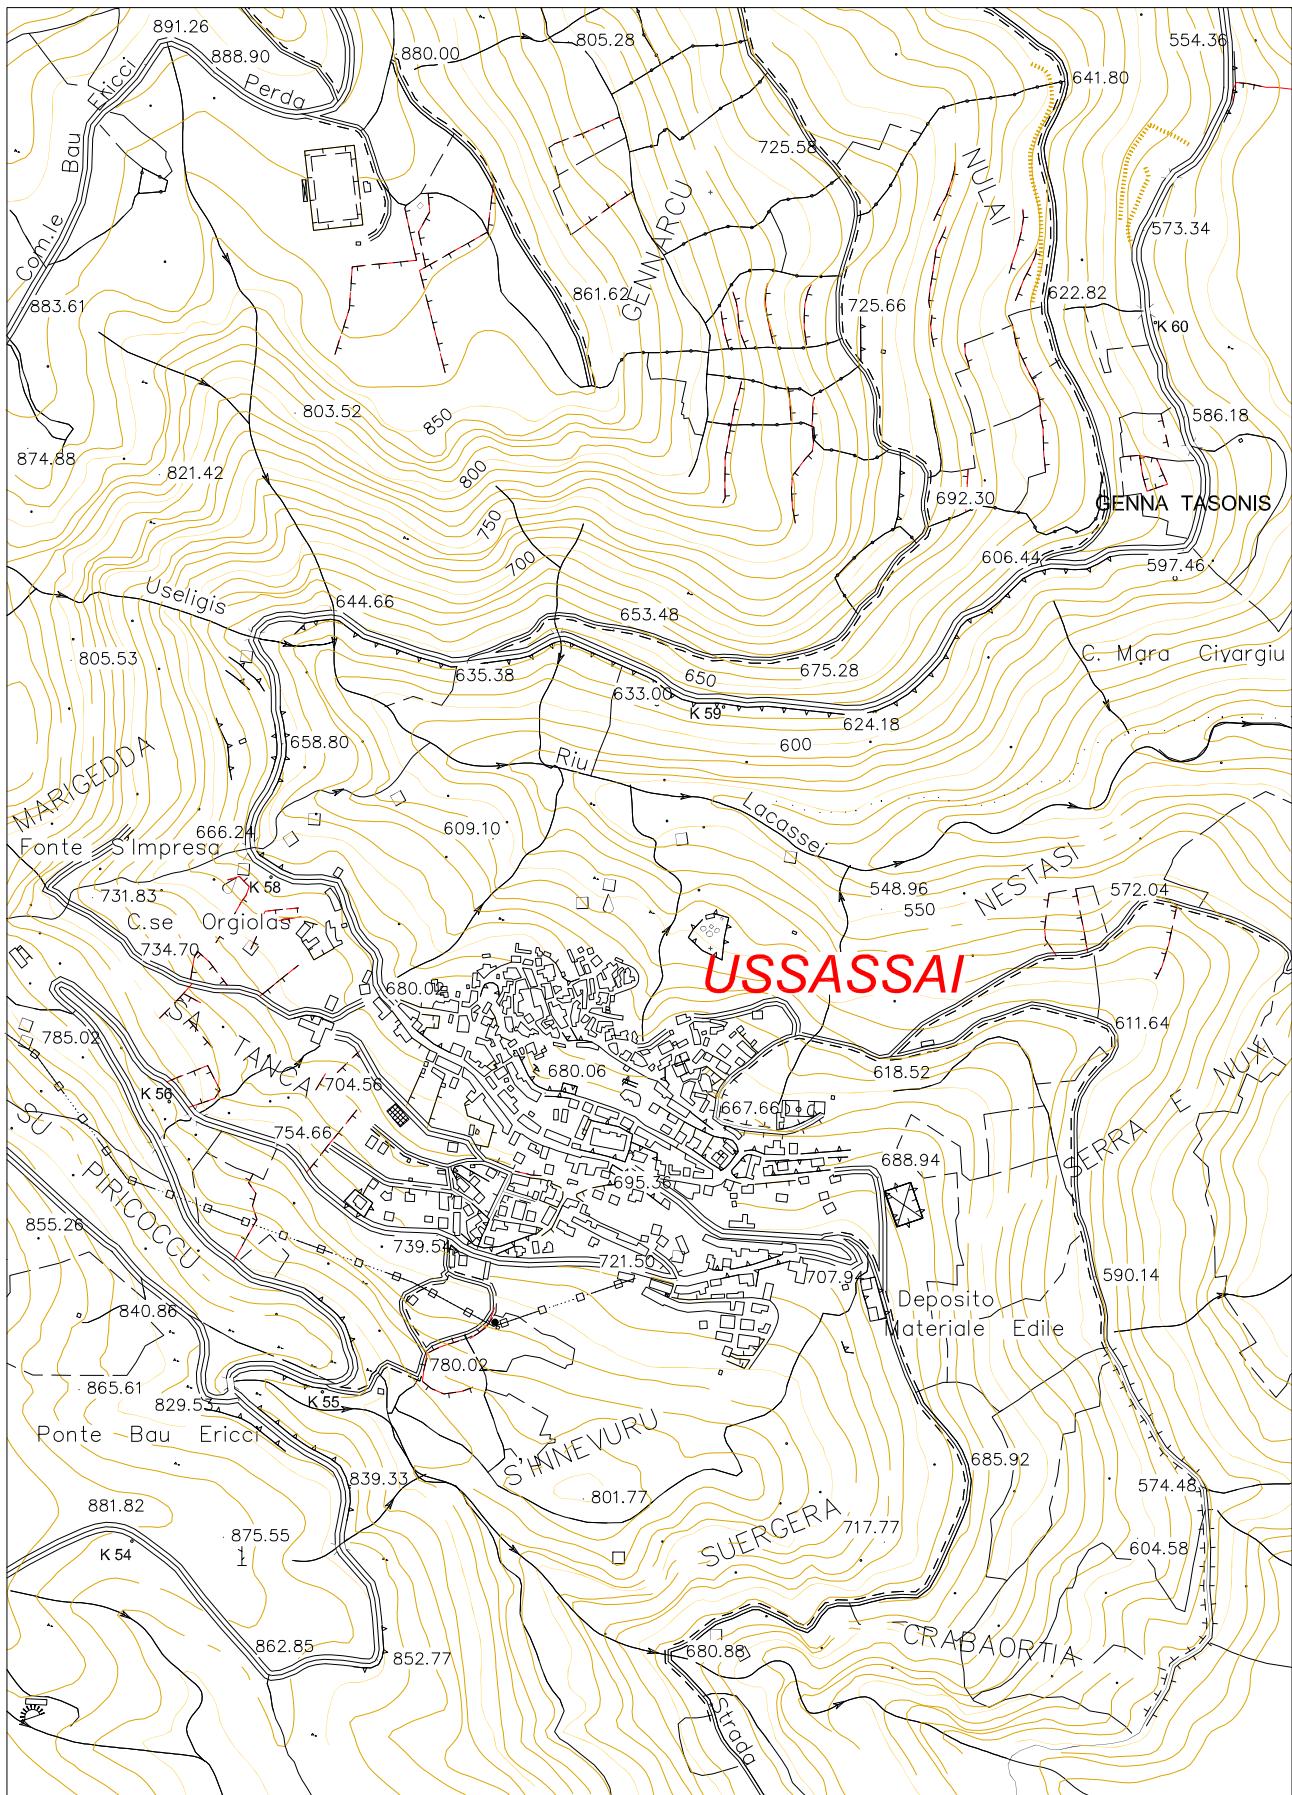

# STRALCIO AEROFOTOGRAMMETRIA

SCALA 1: 2.000

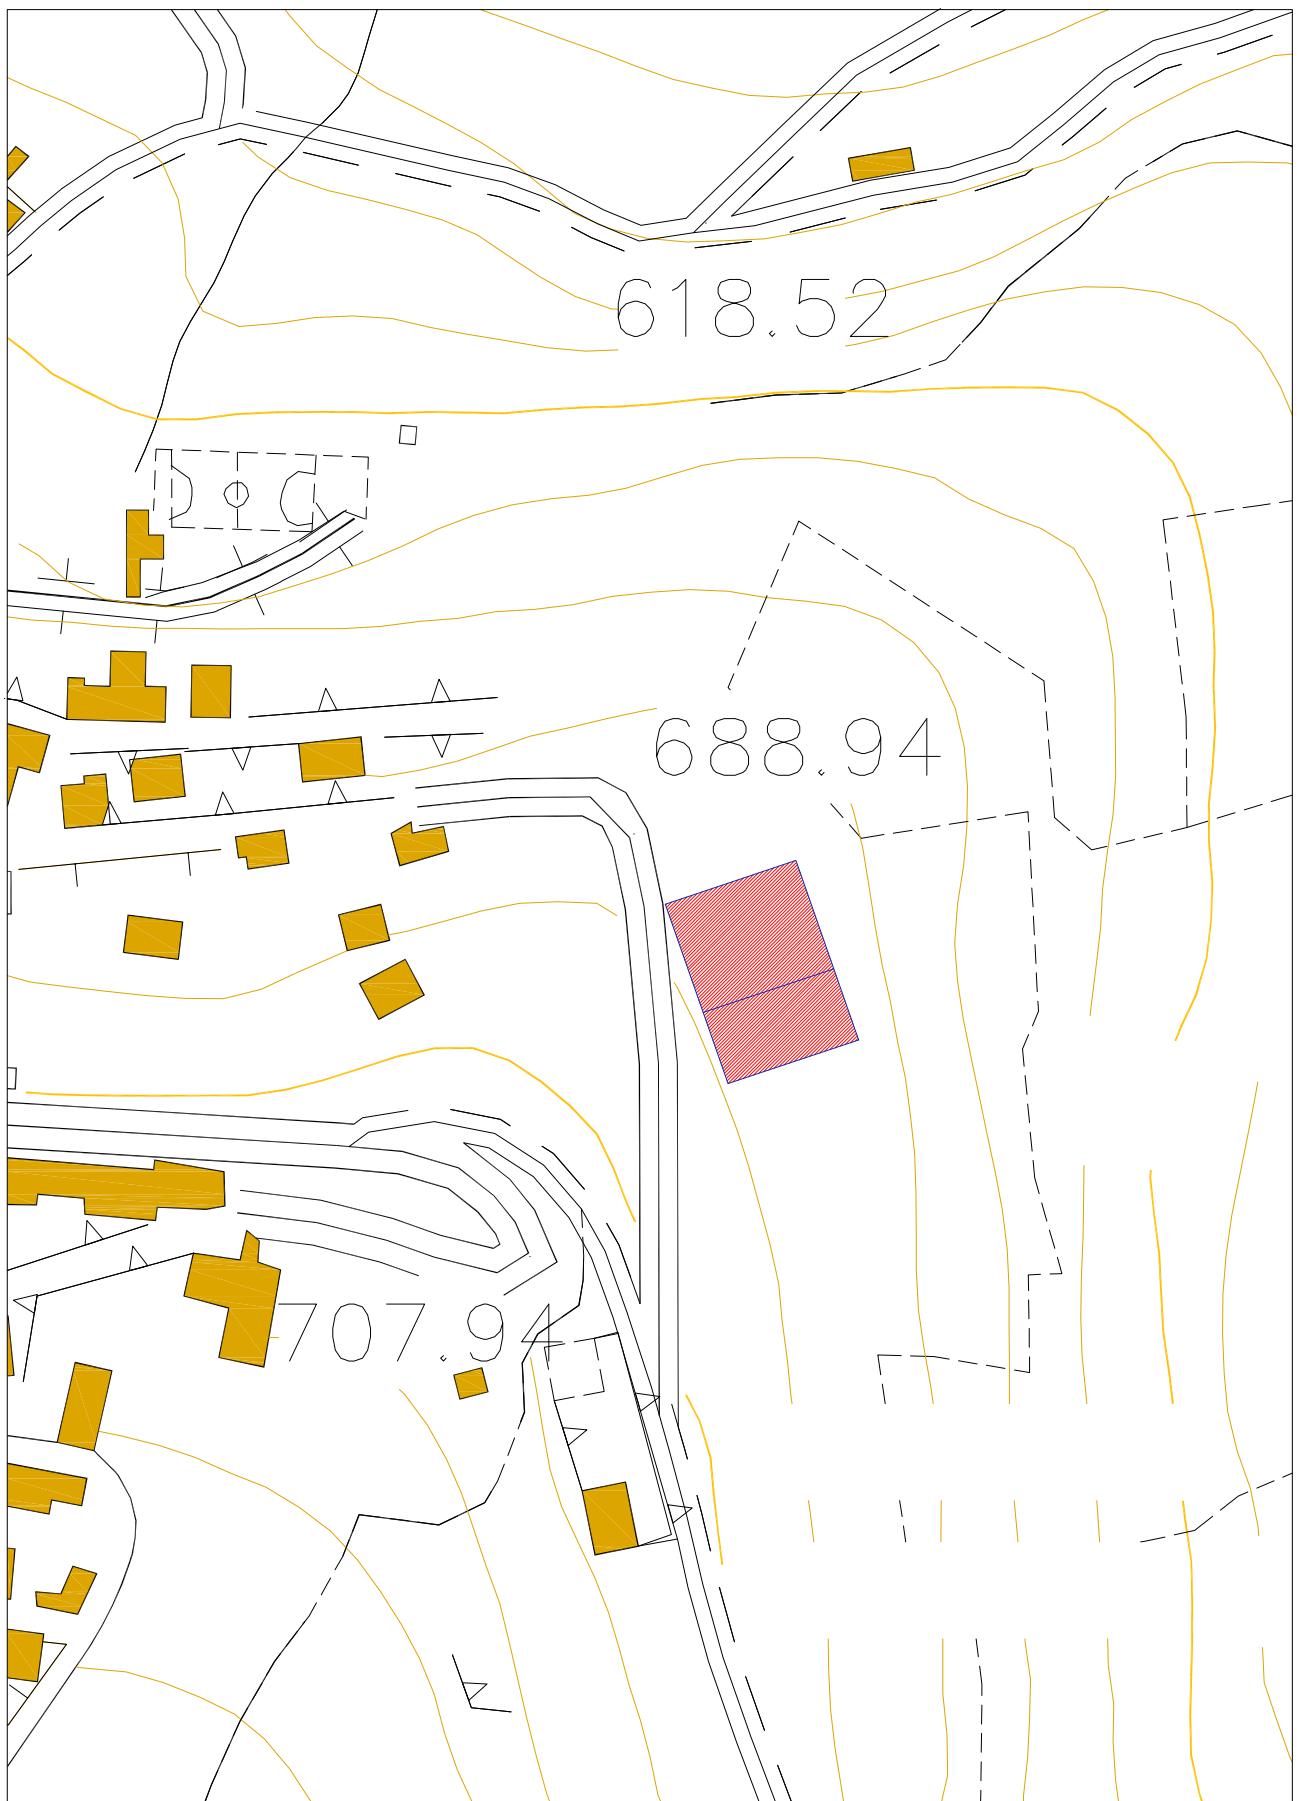

# INGRANDIMENTO PLANIMETRICO

SCALA 1: 1.000

 *Area d'intervento*

