


COMUNE DI USSASSAI

(Provincia Nuoro)

PROGETTO DEFINITIVO-ESECUTIVO

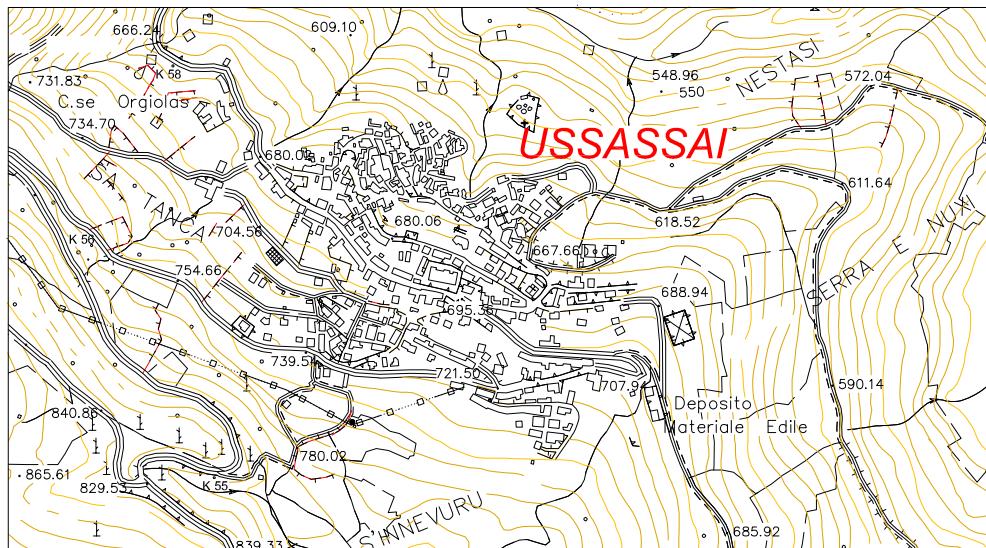

LAVORI DI SISTEMAZIONE DELLE STRADE RURALI NEL TERRITORIO COMUNALE

INQUADRAMENTO CARTOGRAFICO INTERVENTI

DATA

Novembre 2021


Tav.01

IL COMMITTENTE
Amministrazione Comunale Ussassai

IL RESPONSABILE DELL'UFFICIO TECNICO
Ing. Luciano Loddo


COROGRAFIA

SCALA 1: 25.000

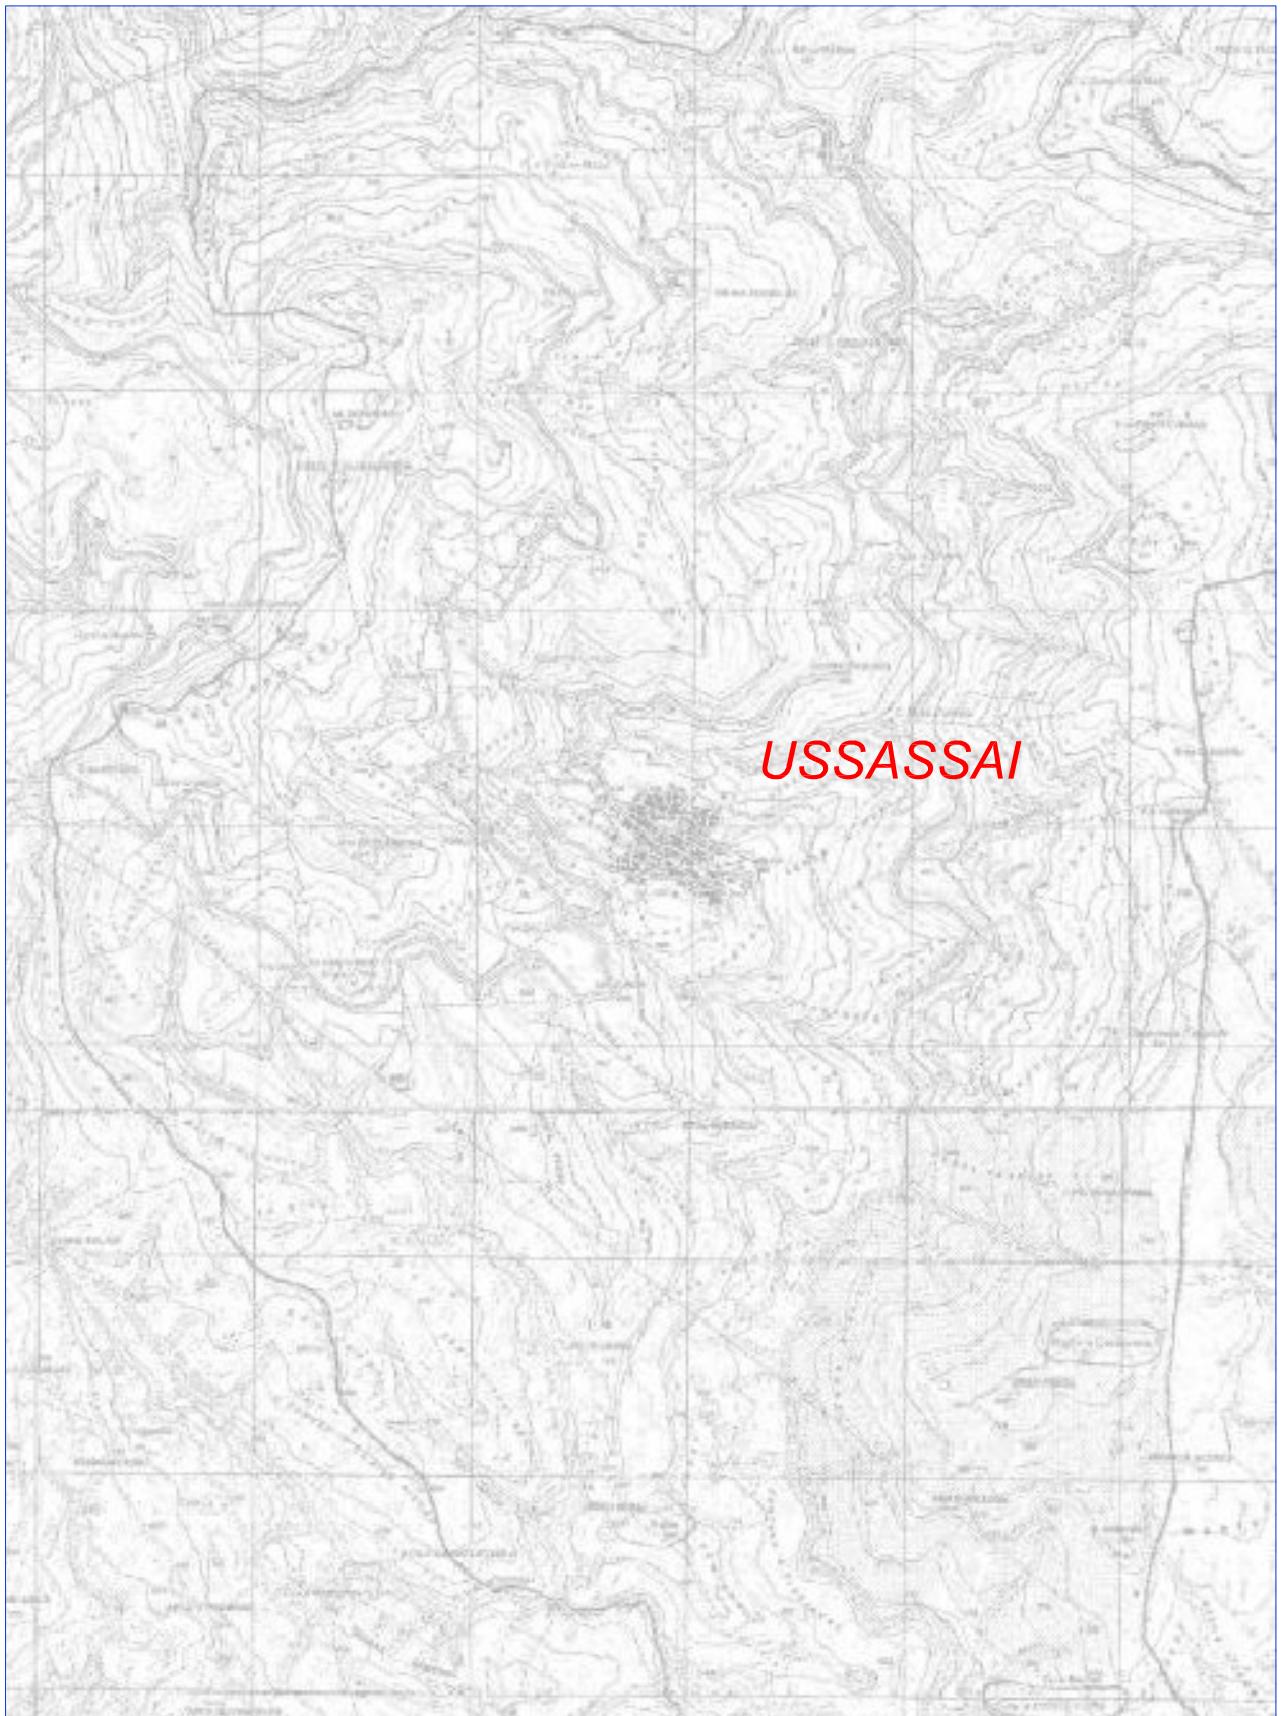


AEROFOTOGRAMMETRIA

SCALA 1: 10.000

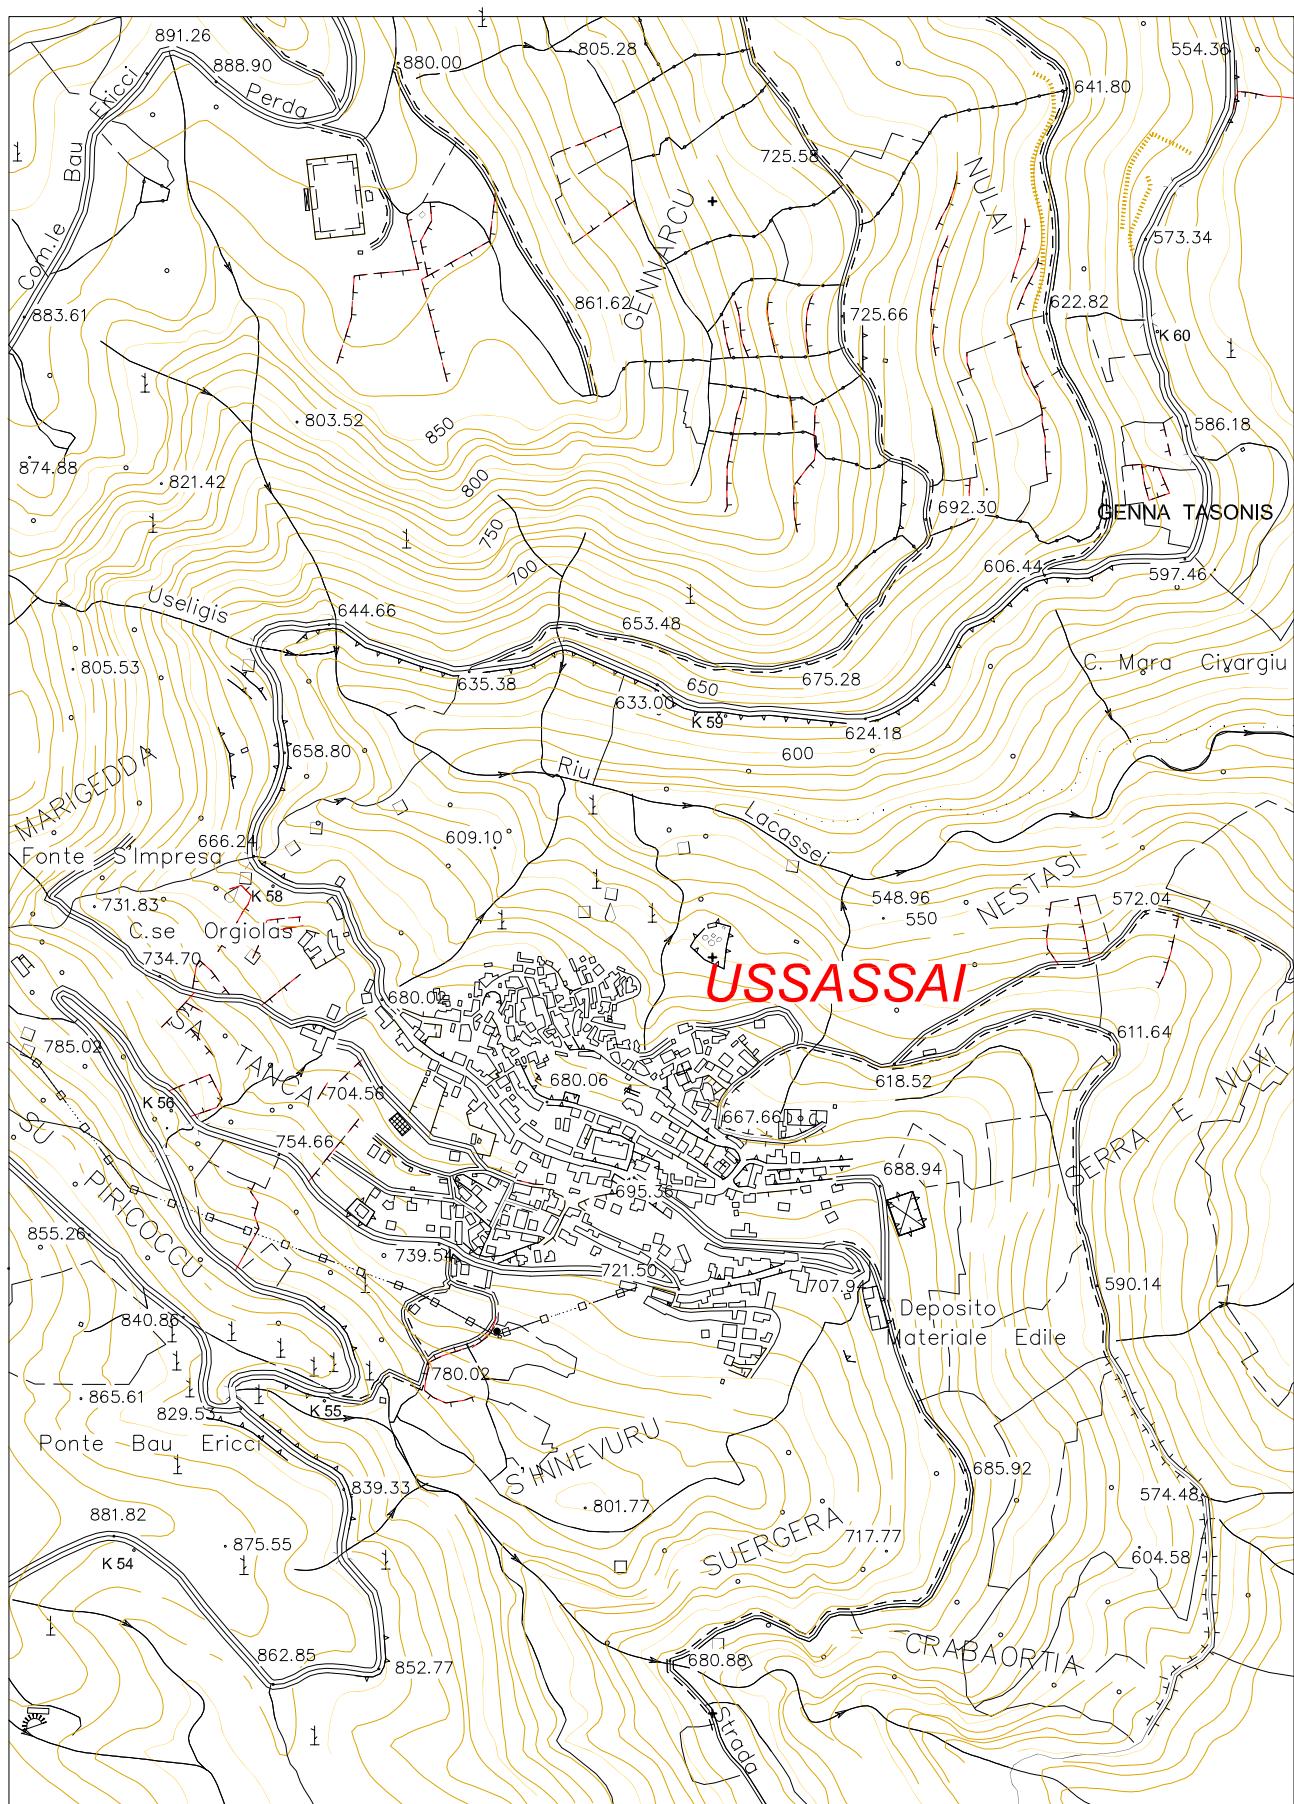


STRALCIO DAL VOLO

SCALA 1: 4.000

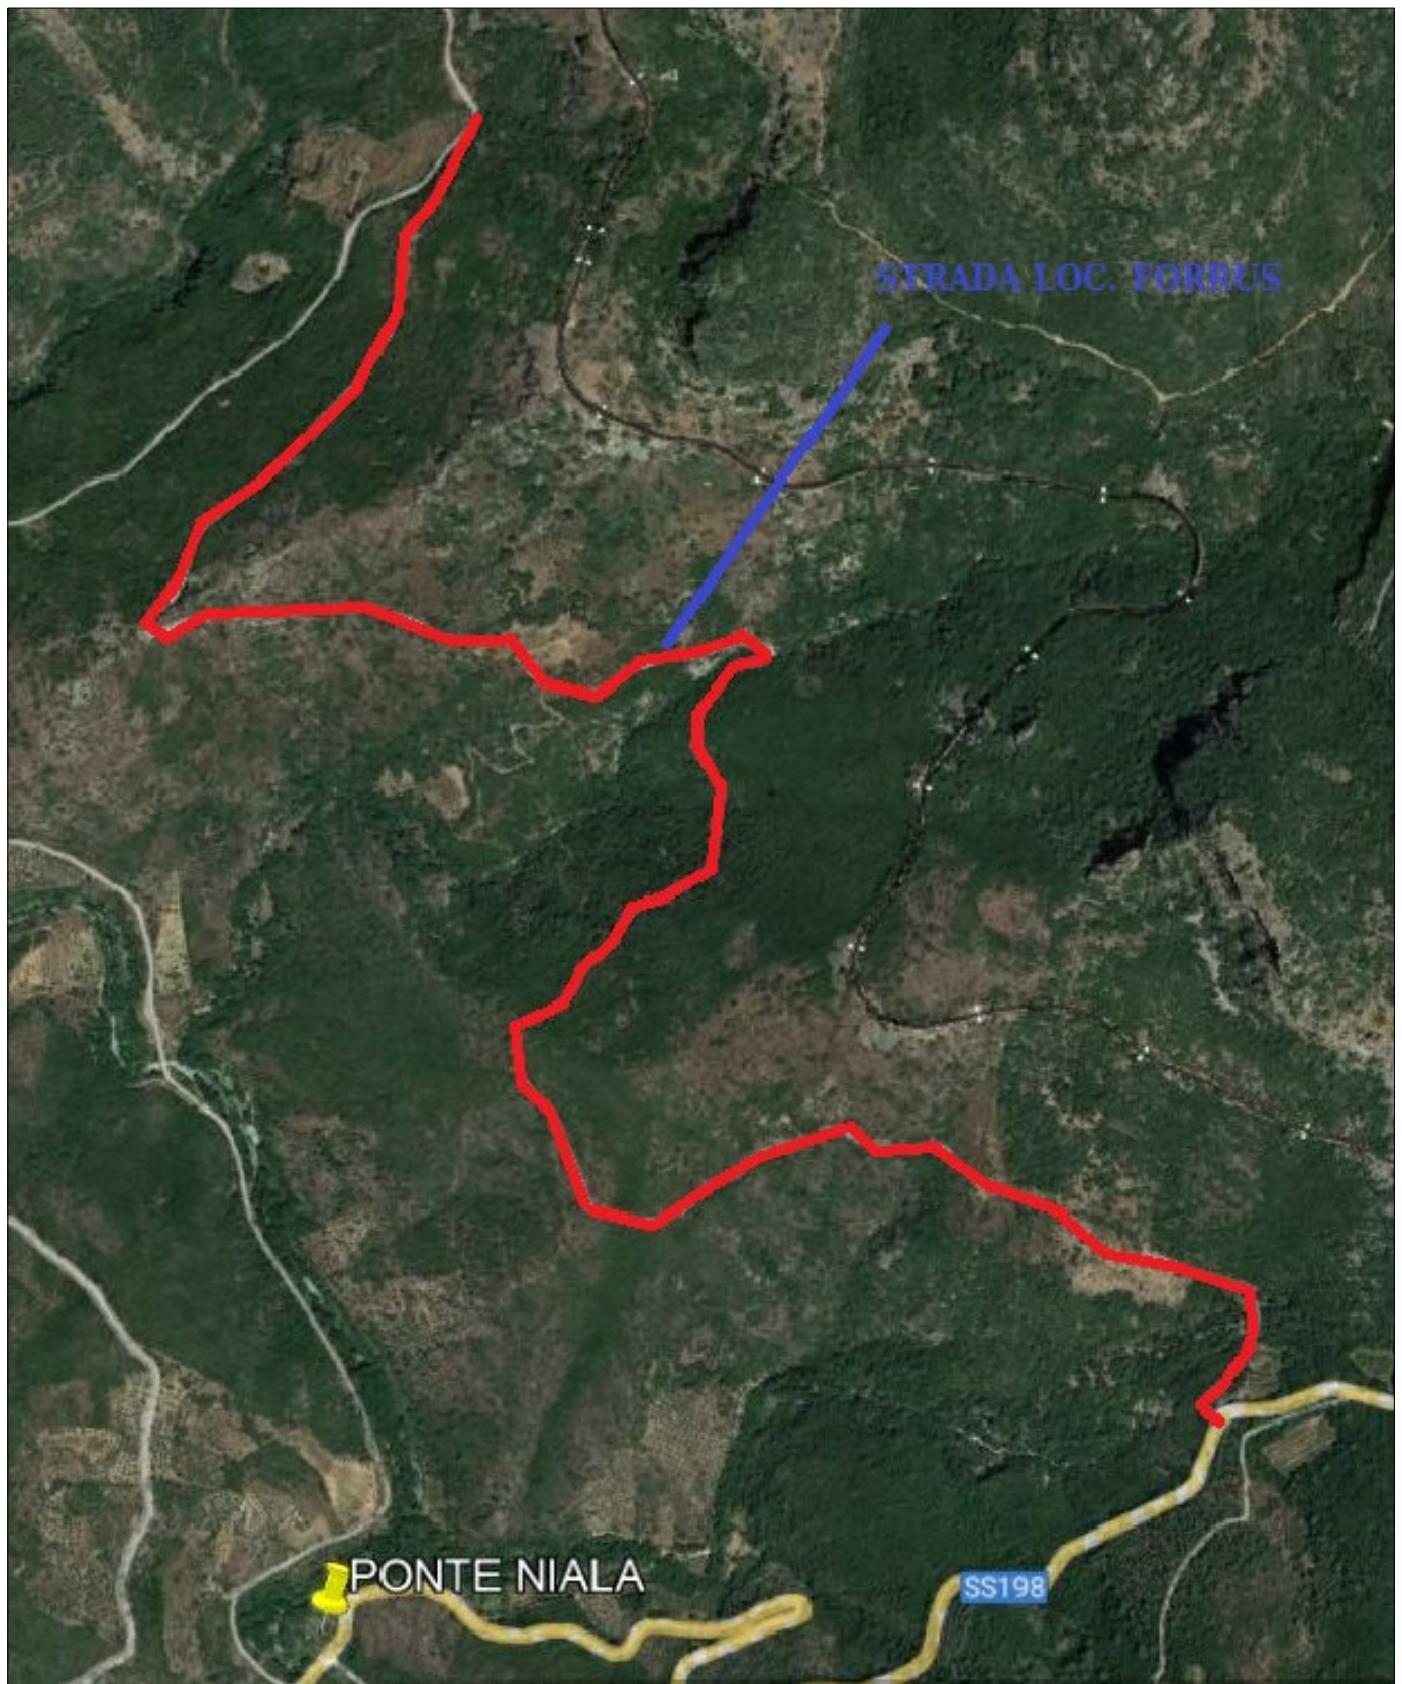

STRALCIO DAL VOLO

SCALA 1: 4.000

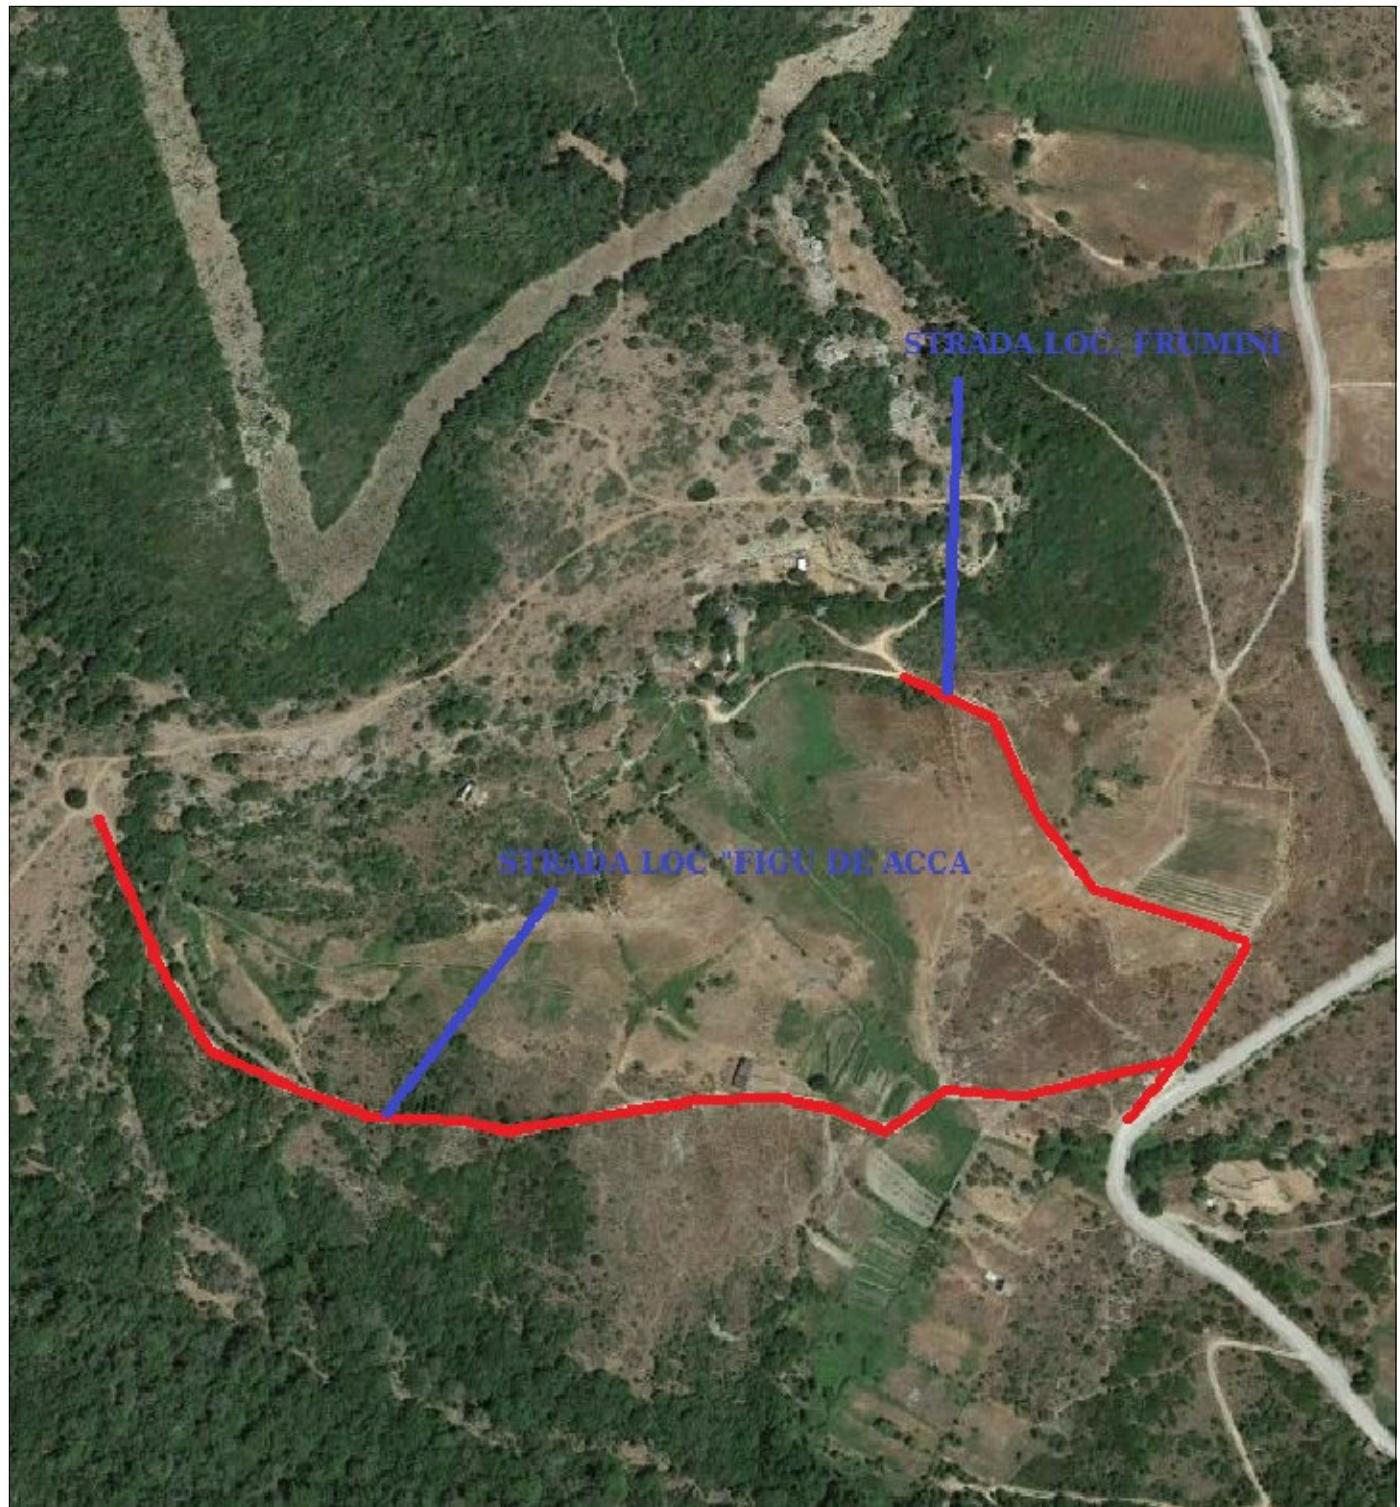

STRALCIO DAL VOLO

SCALA 1: 4.000



STRALCIO DAL VOLO

SCALA 1: 4.000

