

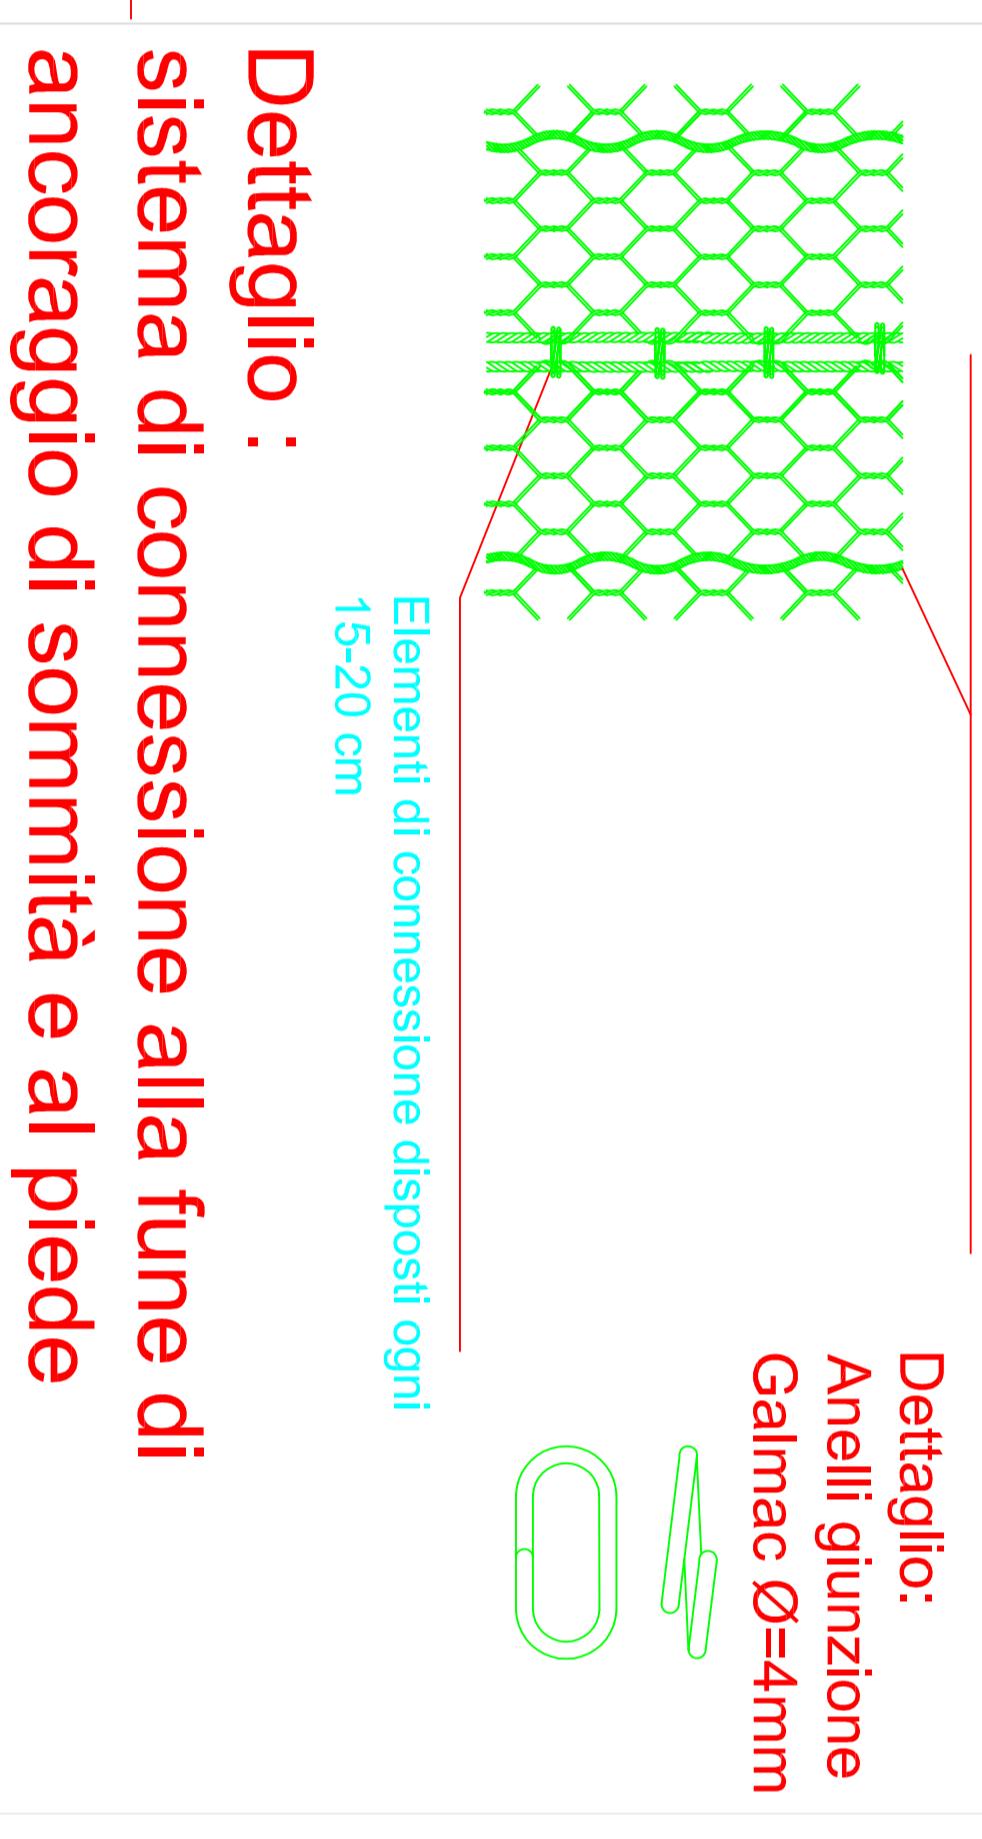
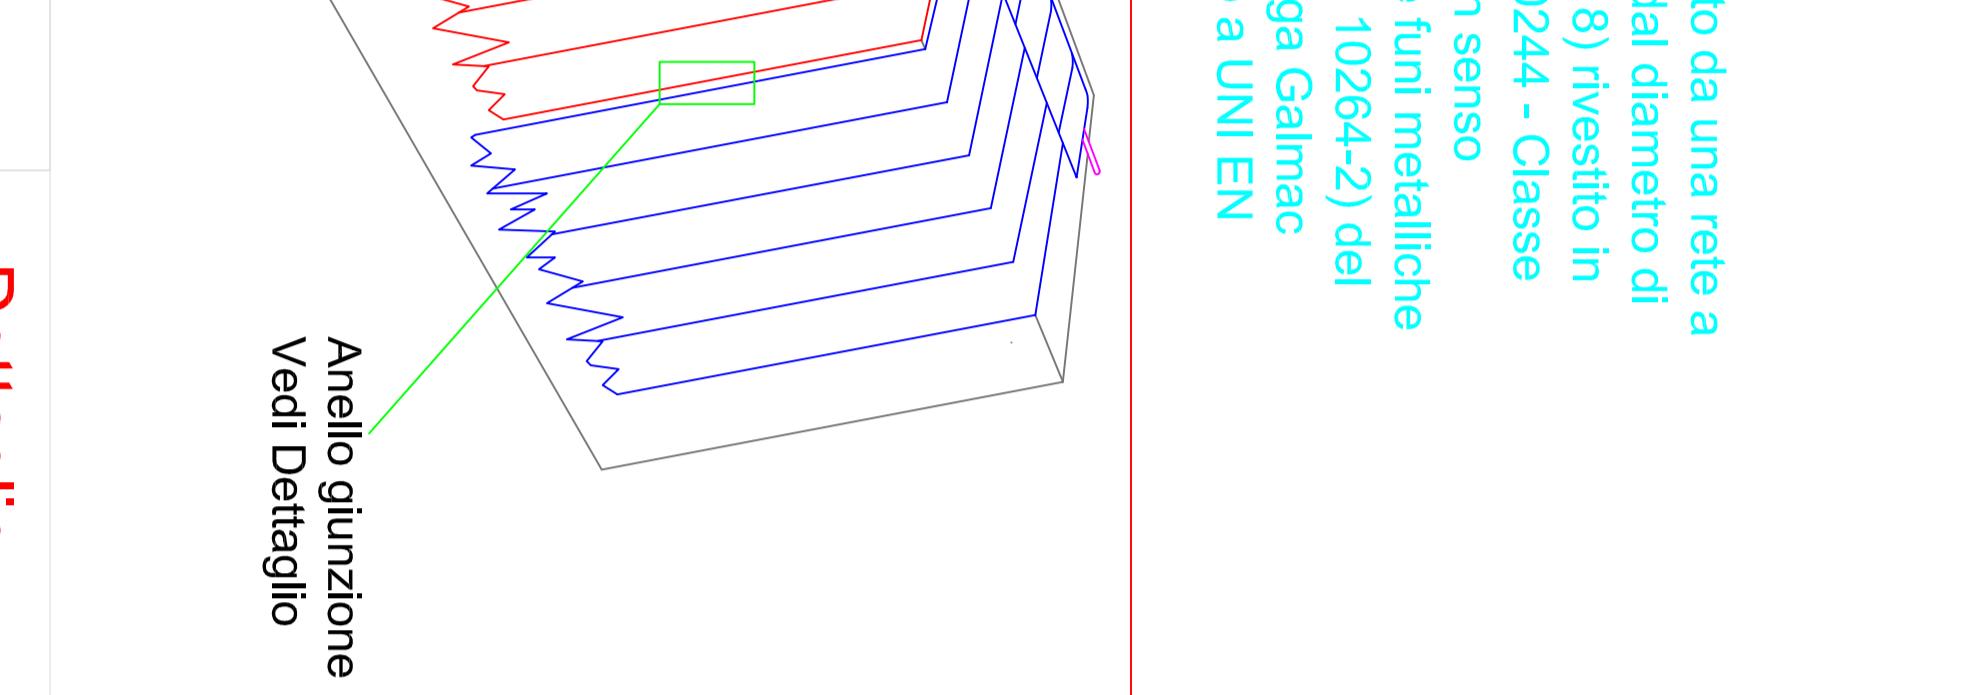


## Sez. tipo della parete con l'intervento di rafforzamento

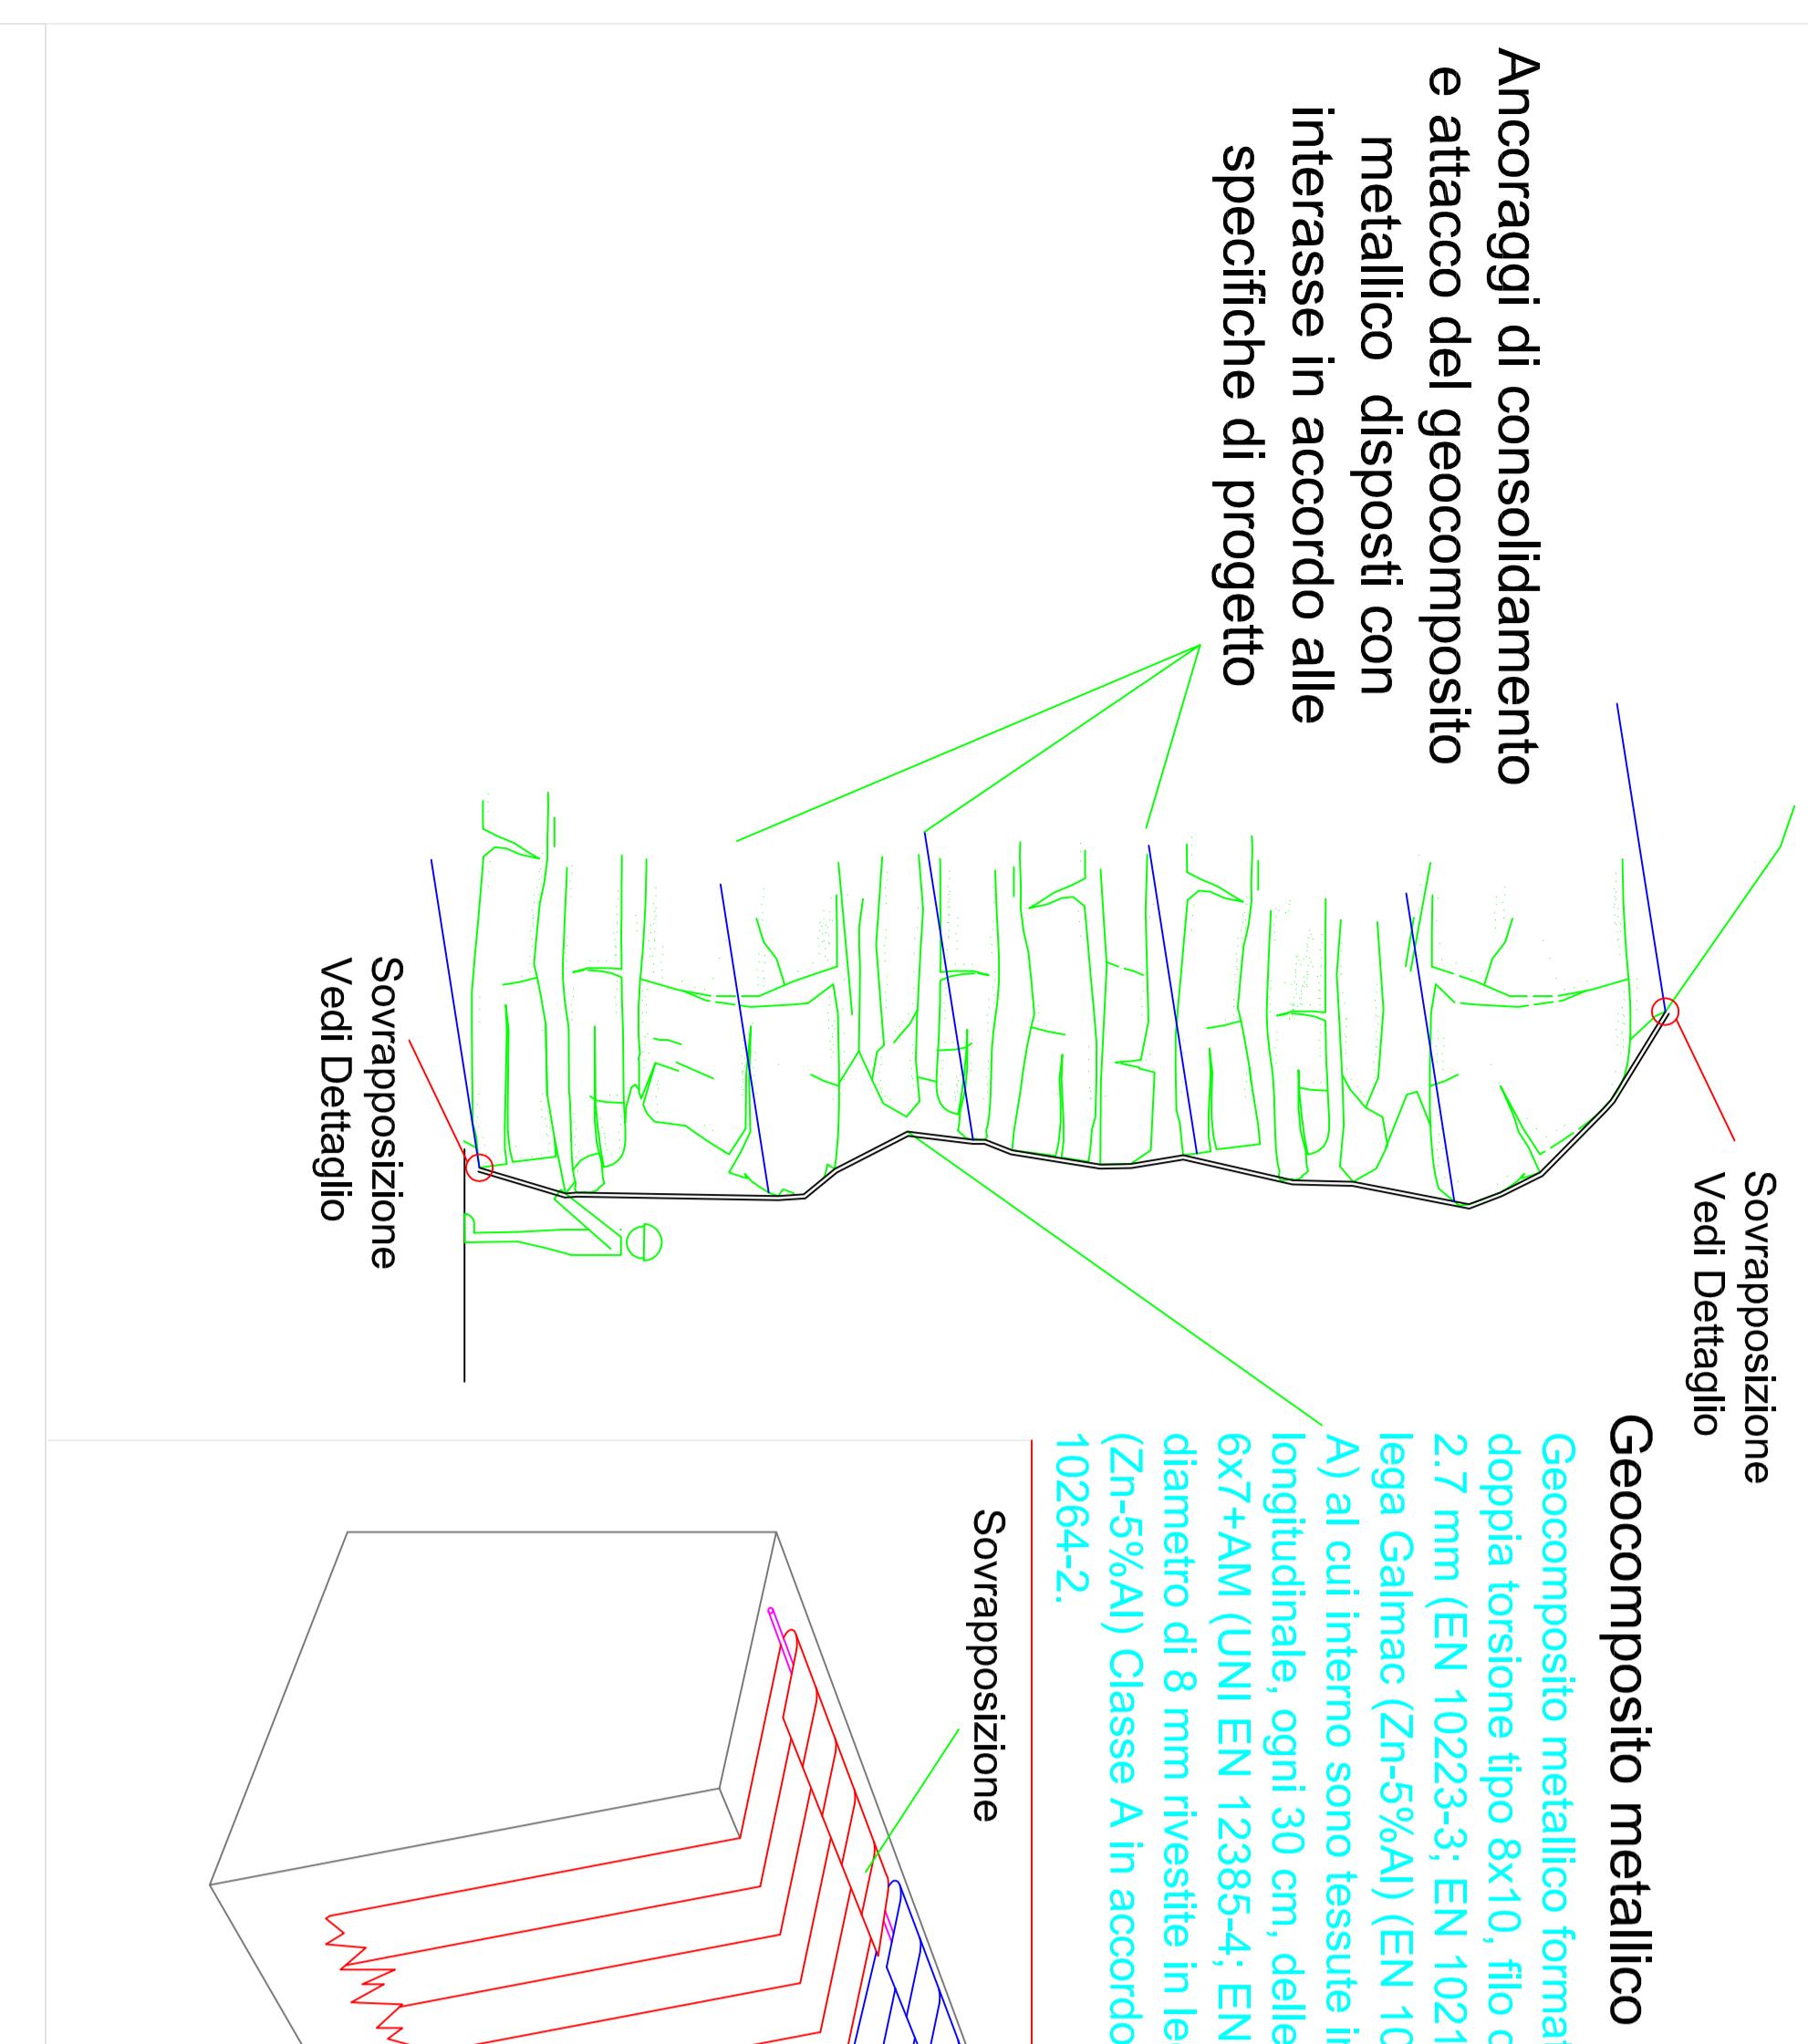

### Dettaglio: ancoraggi di sommità e al piede

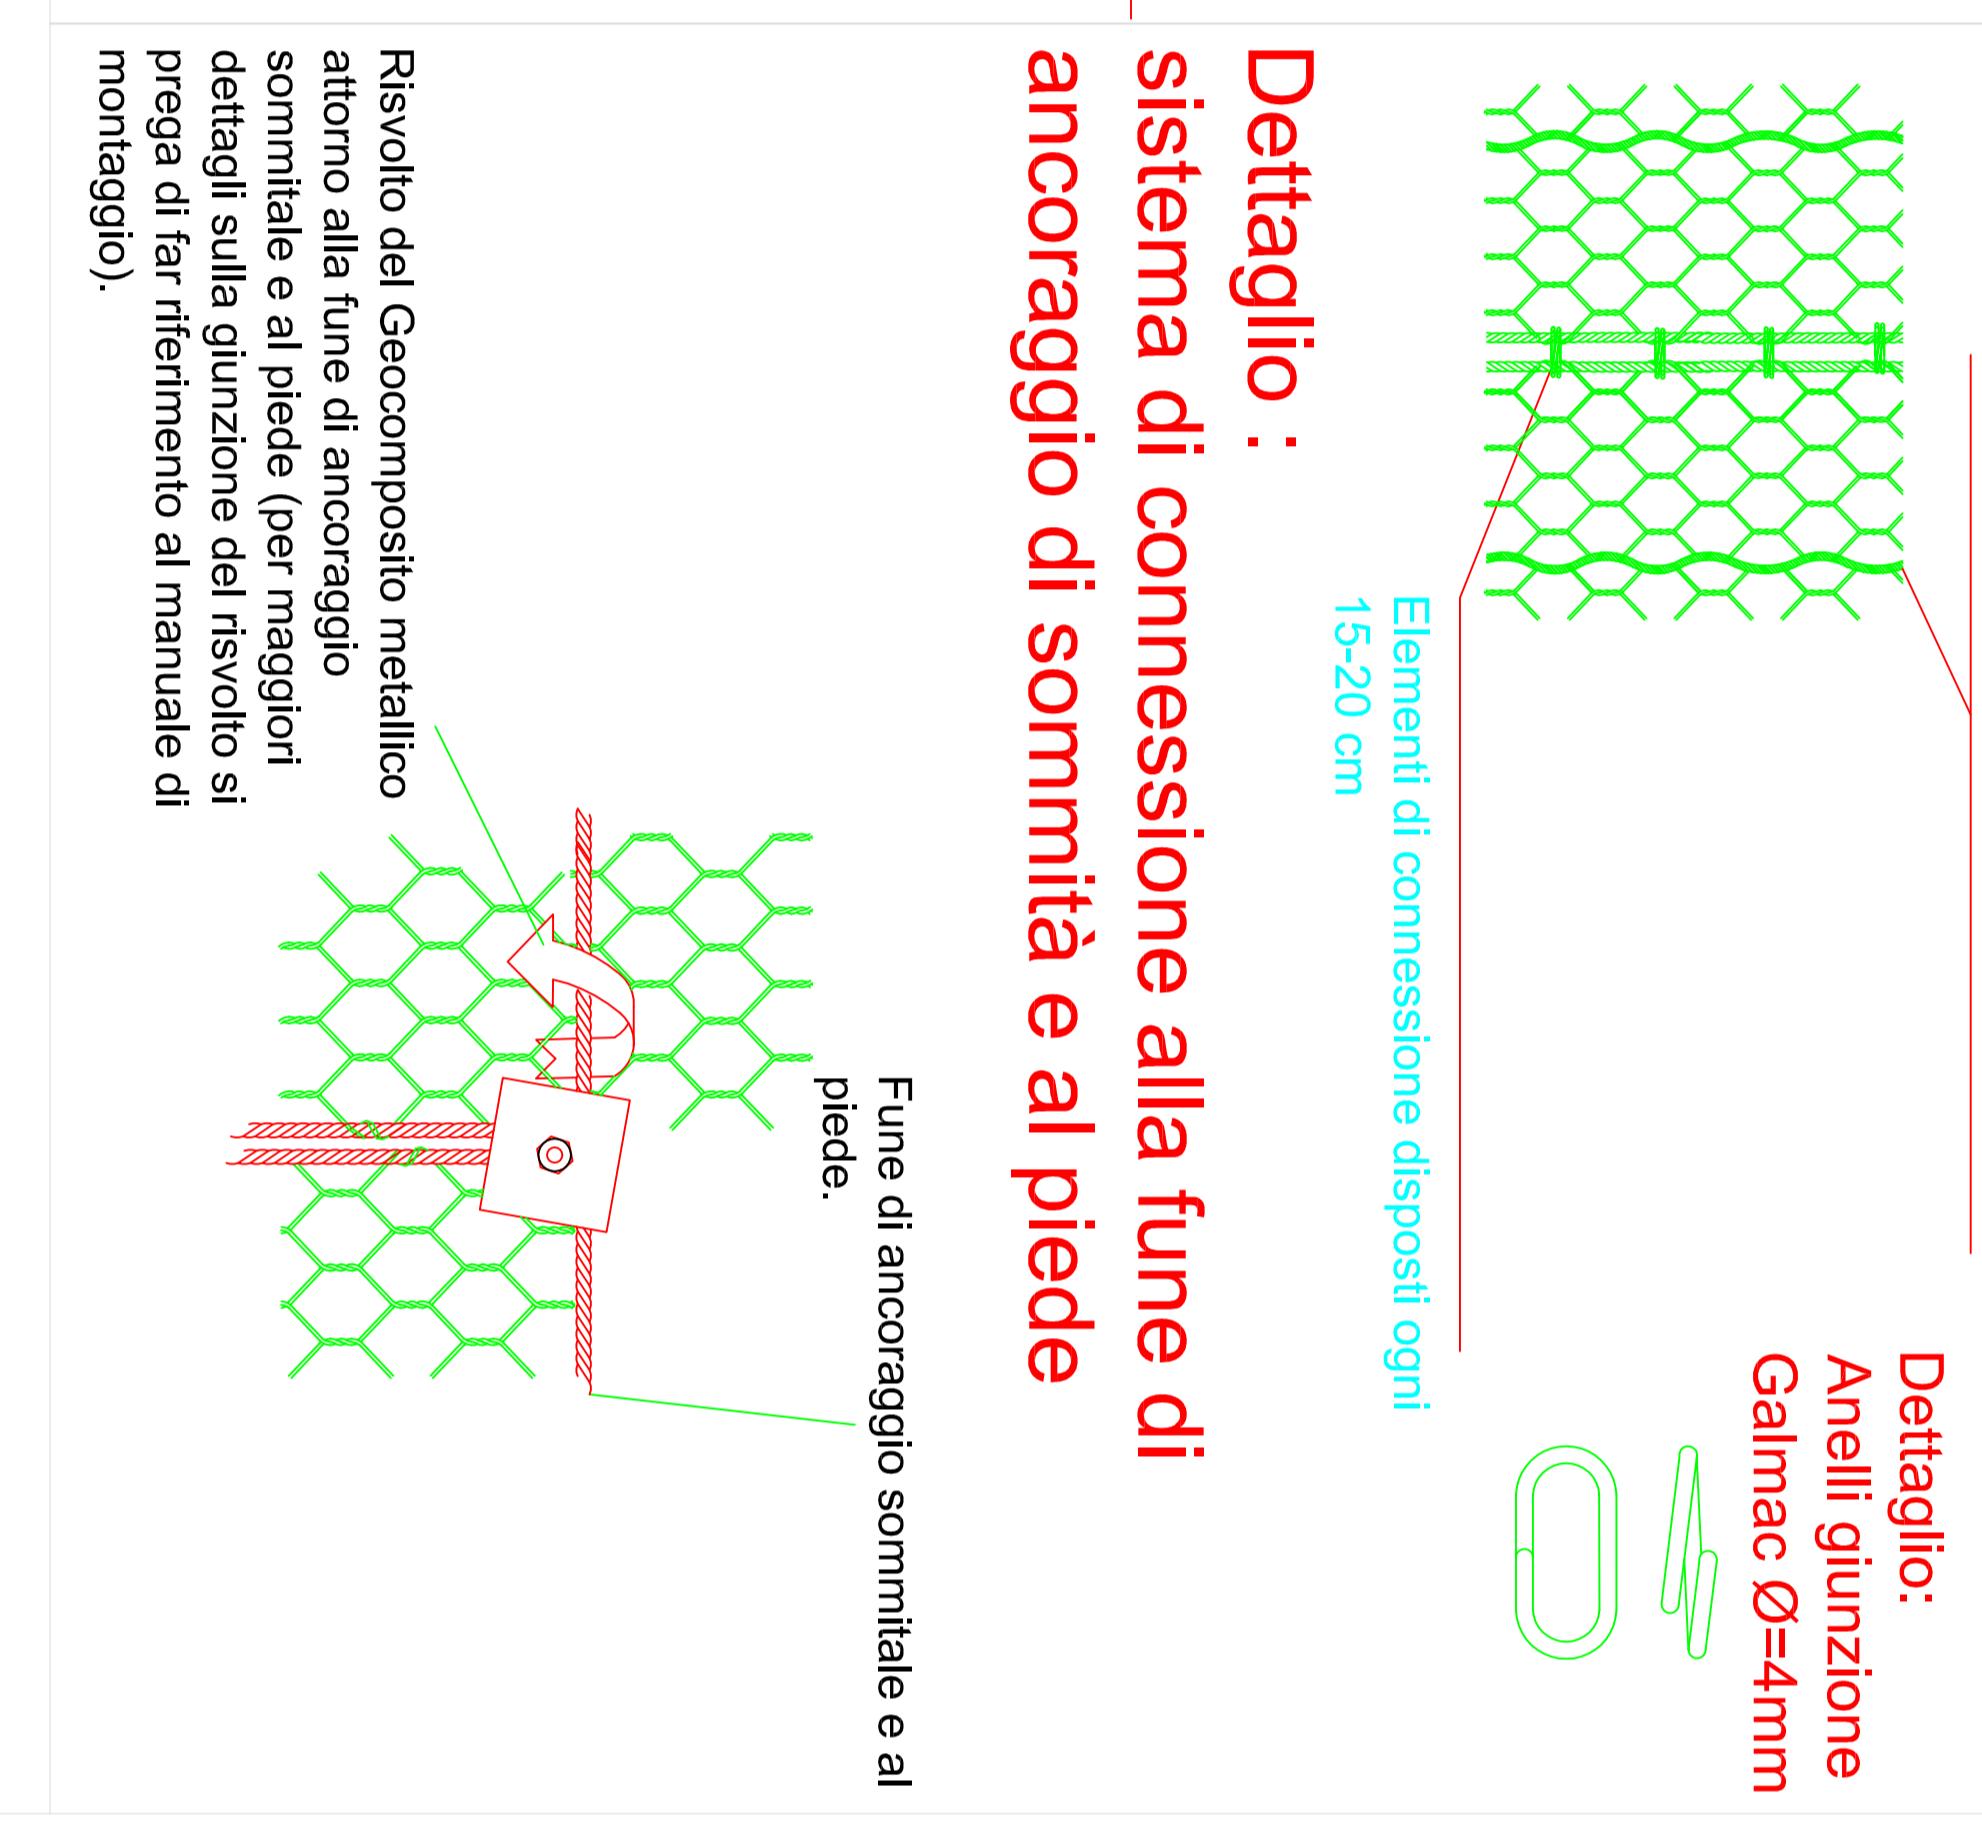

### Dettaglio: ancoraggi consolidamento

