

COMUNE DI USSASSAI

Provincia di Nuoro

STUDIO DI FATTIBILITA' TECNICA ED ECONOMICA

CONTRIBUTI DESTINATI ALLA REALIZZAZIONE DI OPERE
PUBBLICHE IN MATERIA DI EFFICIENTAMENTO ENERGETICO,
SVILUPPO TERRITORIALE - ADEGUAMENTO E MESSA IN
SICUREZZA DELL'ARCHIVIO COMUNALE EX SCUOLA
ELEMENTARE

ELABORATI GRAFICI:
COROGRAFIA - AEREOFOTOGRAMMETRIA - PLANIMETRIE

Data: Maggio 2020


TAV. 01

L'Amministrazione Comunale


Il Responsabile Del Servizio Tecnico

COROGRAFIA

SCALA 1: 25.000

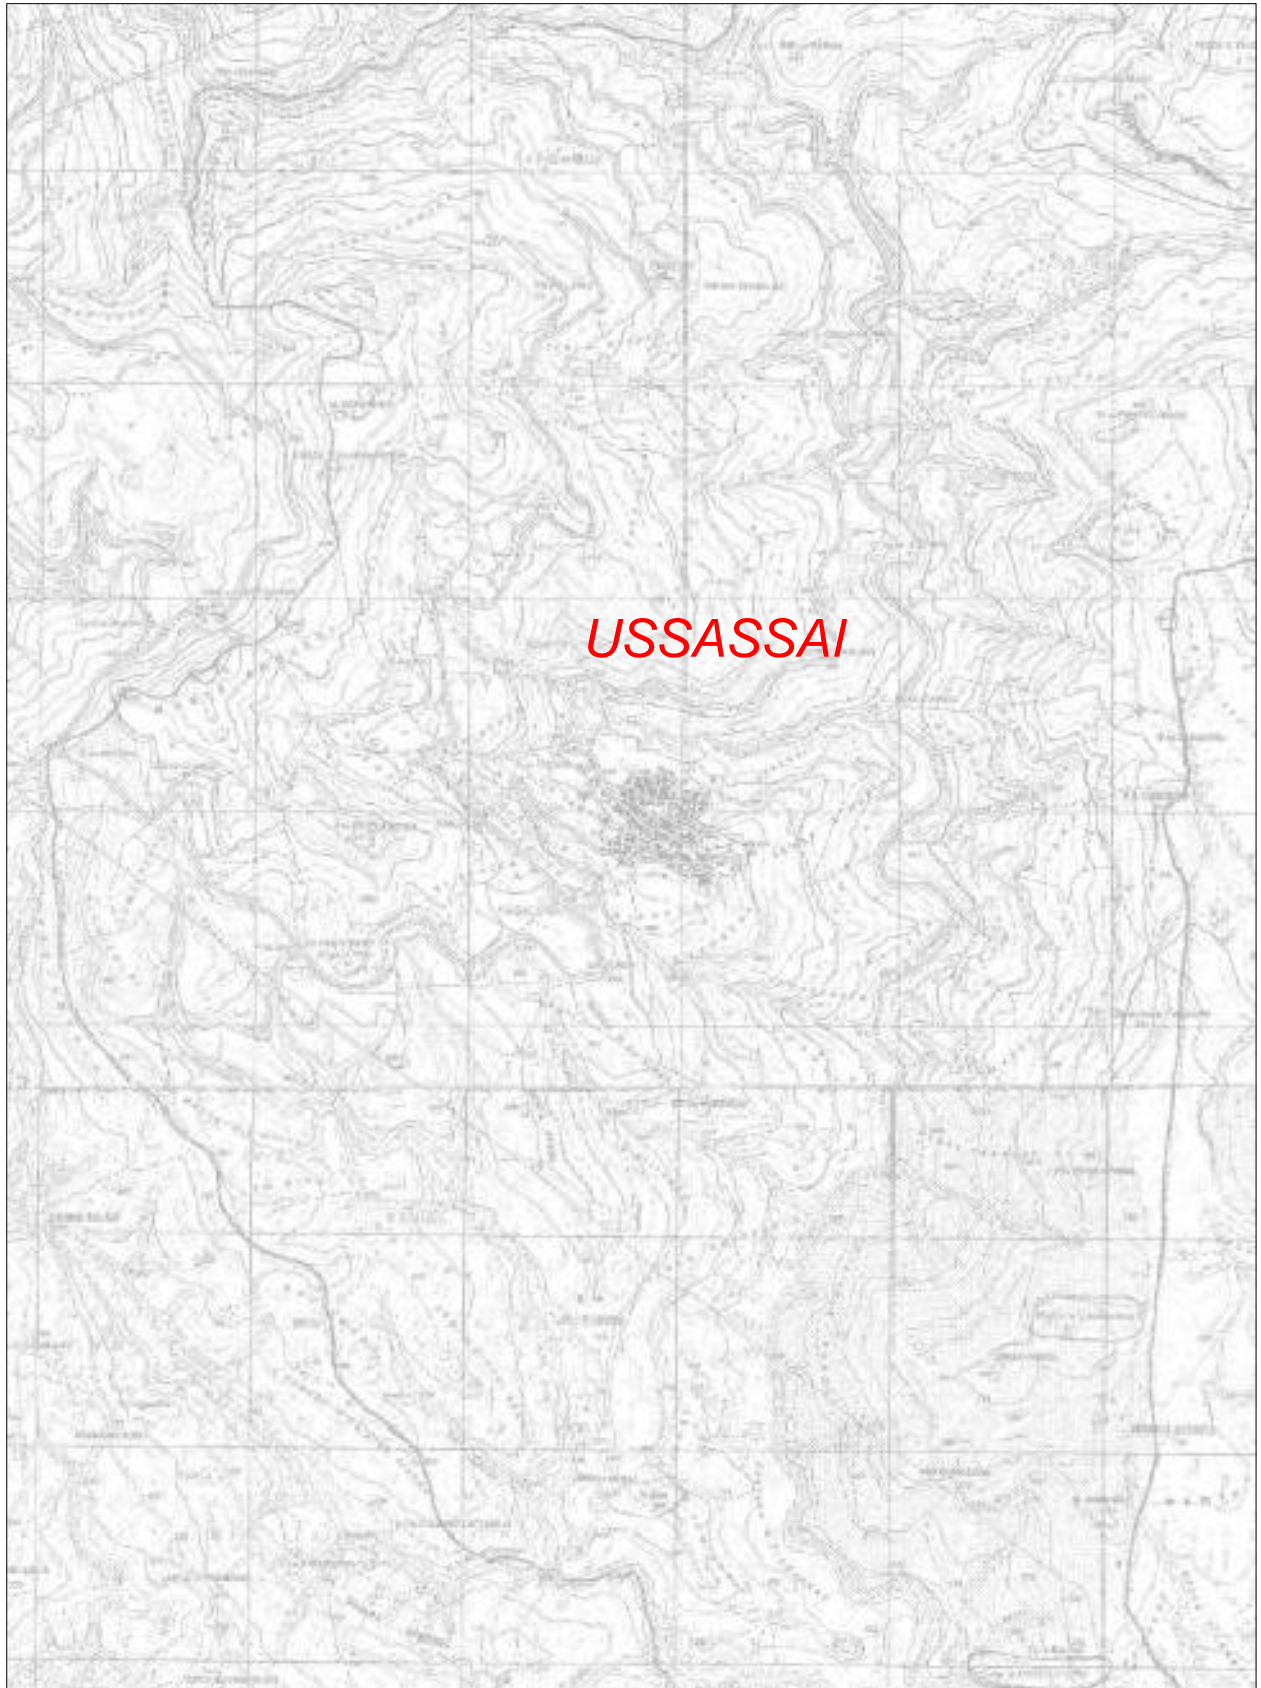

SCALA 1: 10.000

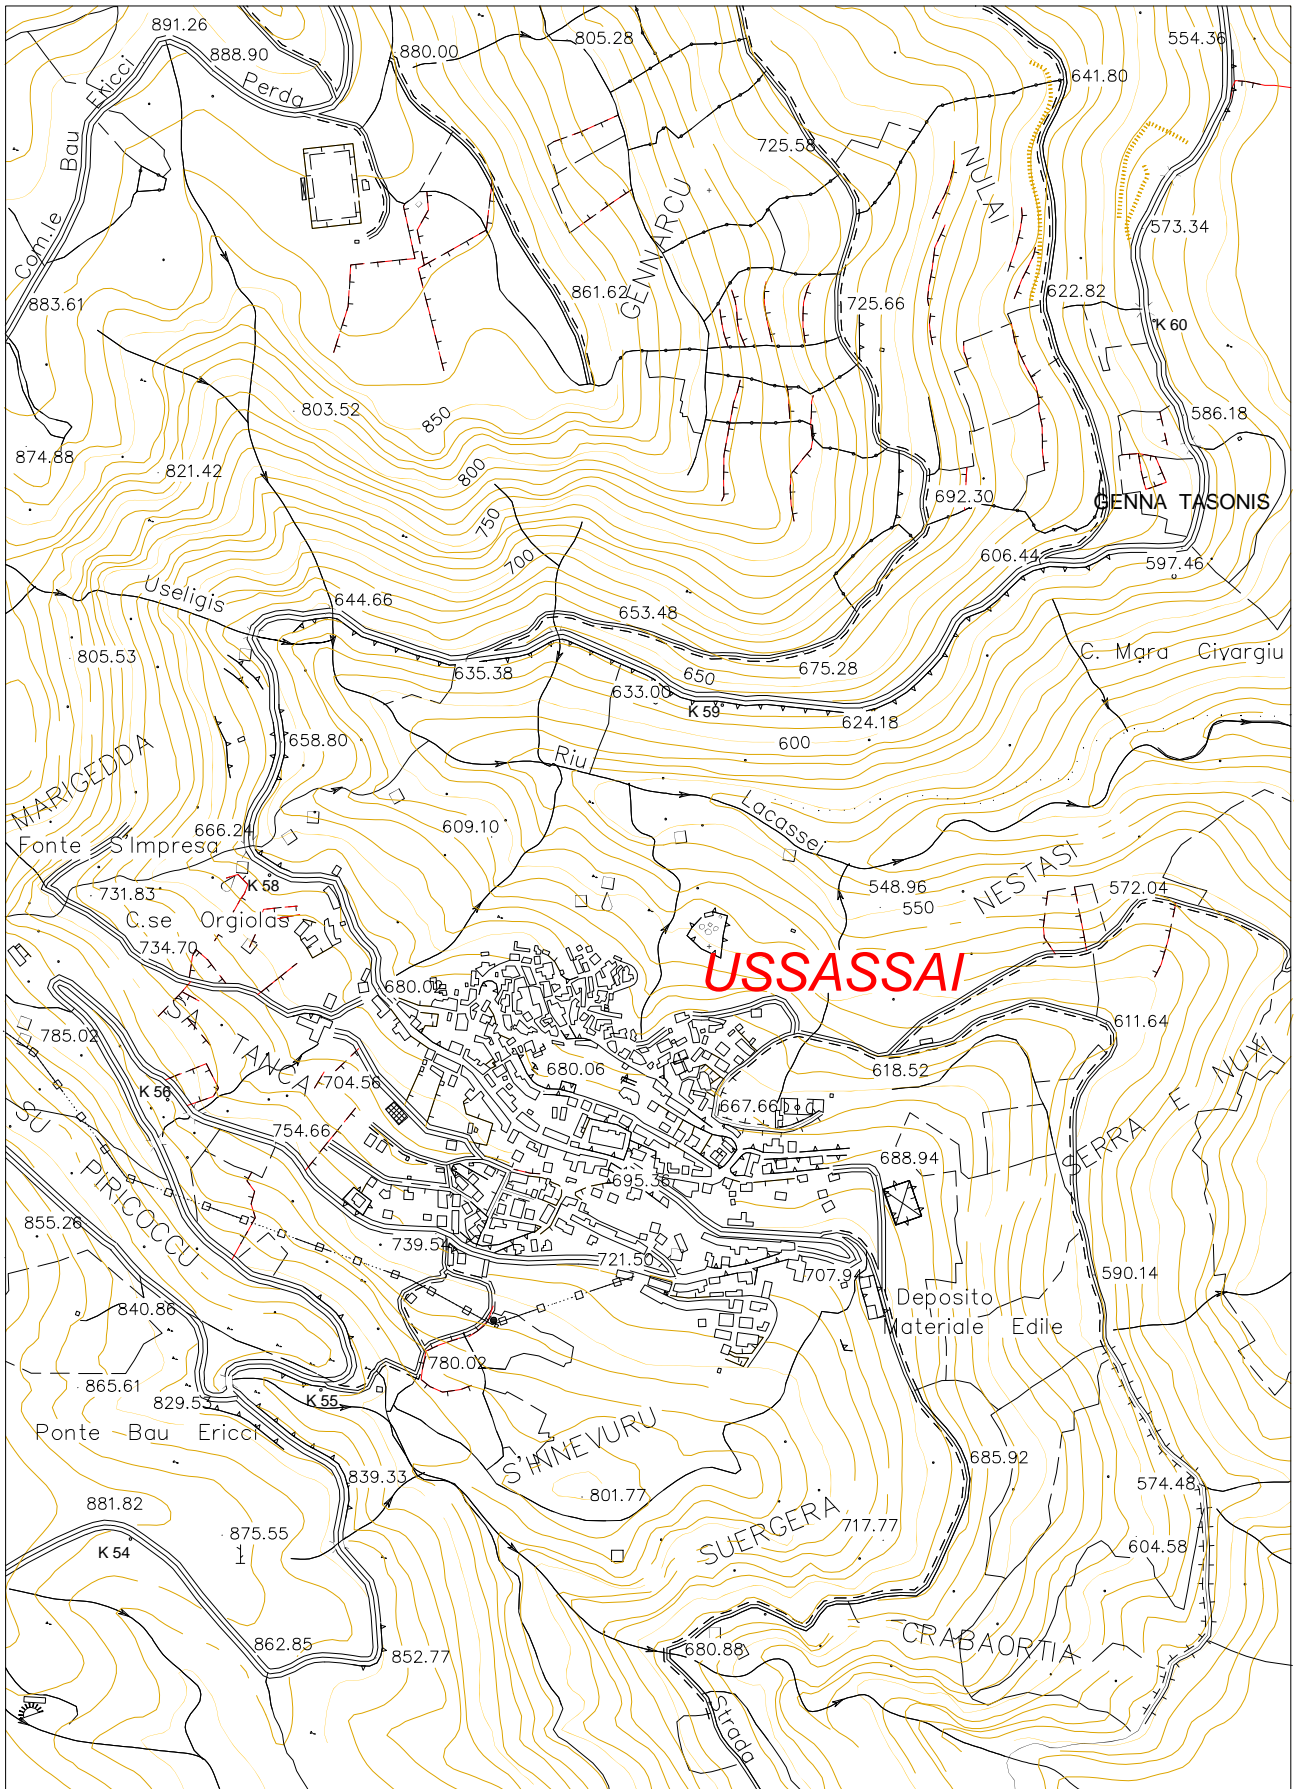

AEROFOTOGRAMMETRIA

SCALA 1: 5.000



AEROFOTOGRAMMETRIA

SCALA 1: 1.000



SCALA 1: 1.000

