

COMUNE DI USSASSAI

Provincia di Nuoro

PROGETTO DEFINITIVO-ESECUTIVO

MESSA IN SICUREZZA DEL PATRIMONIO COMUNALE
ABBATTIMENTO DELLE BARRIERE ARCHITETTONICHE
SISTEMAZIONE PIAZZA SAN LORENZO - D.M. DEL 18-01-2022
PROGETTO DI COMPLETAMENTO

STATO ATTUALE

Data: Maggio 2022


TAV. 02

L'Amministrazione Comunale

Il Responsabile Del Servizio Tecnico
Ing. Flavia Marci


AREOFOTOGRAMETRIA - PIAZZA SAN LORENZO

SCALA 1: 200

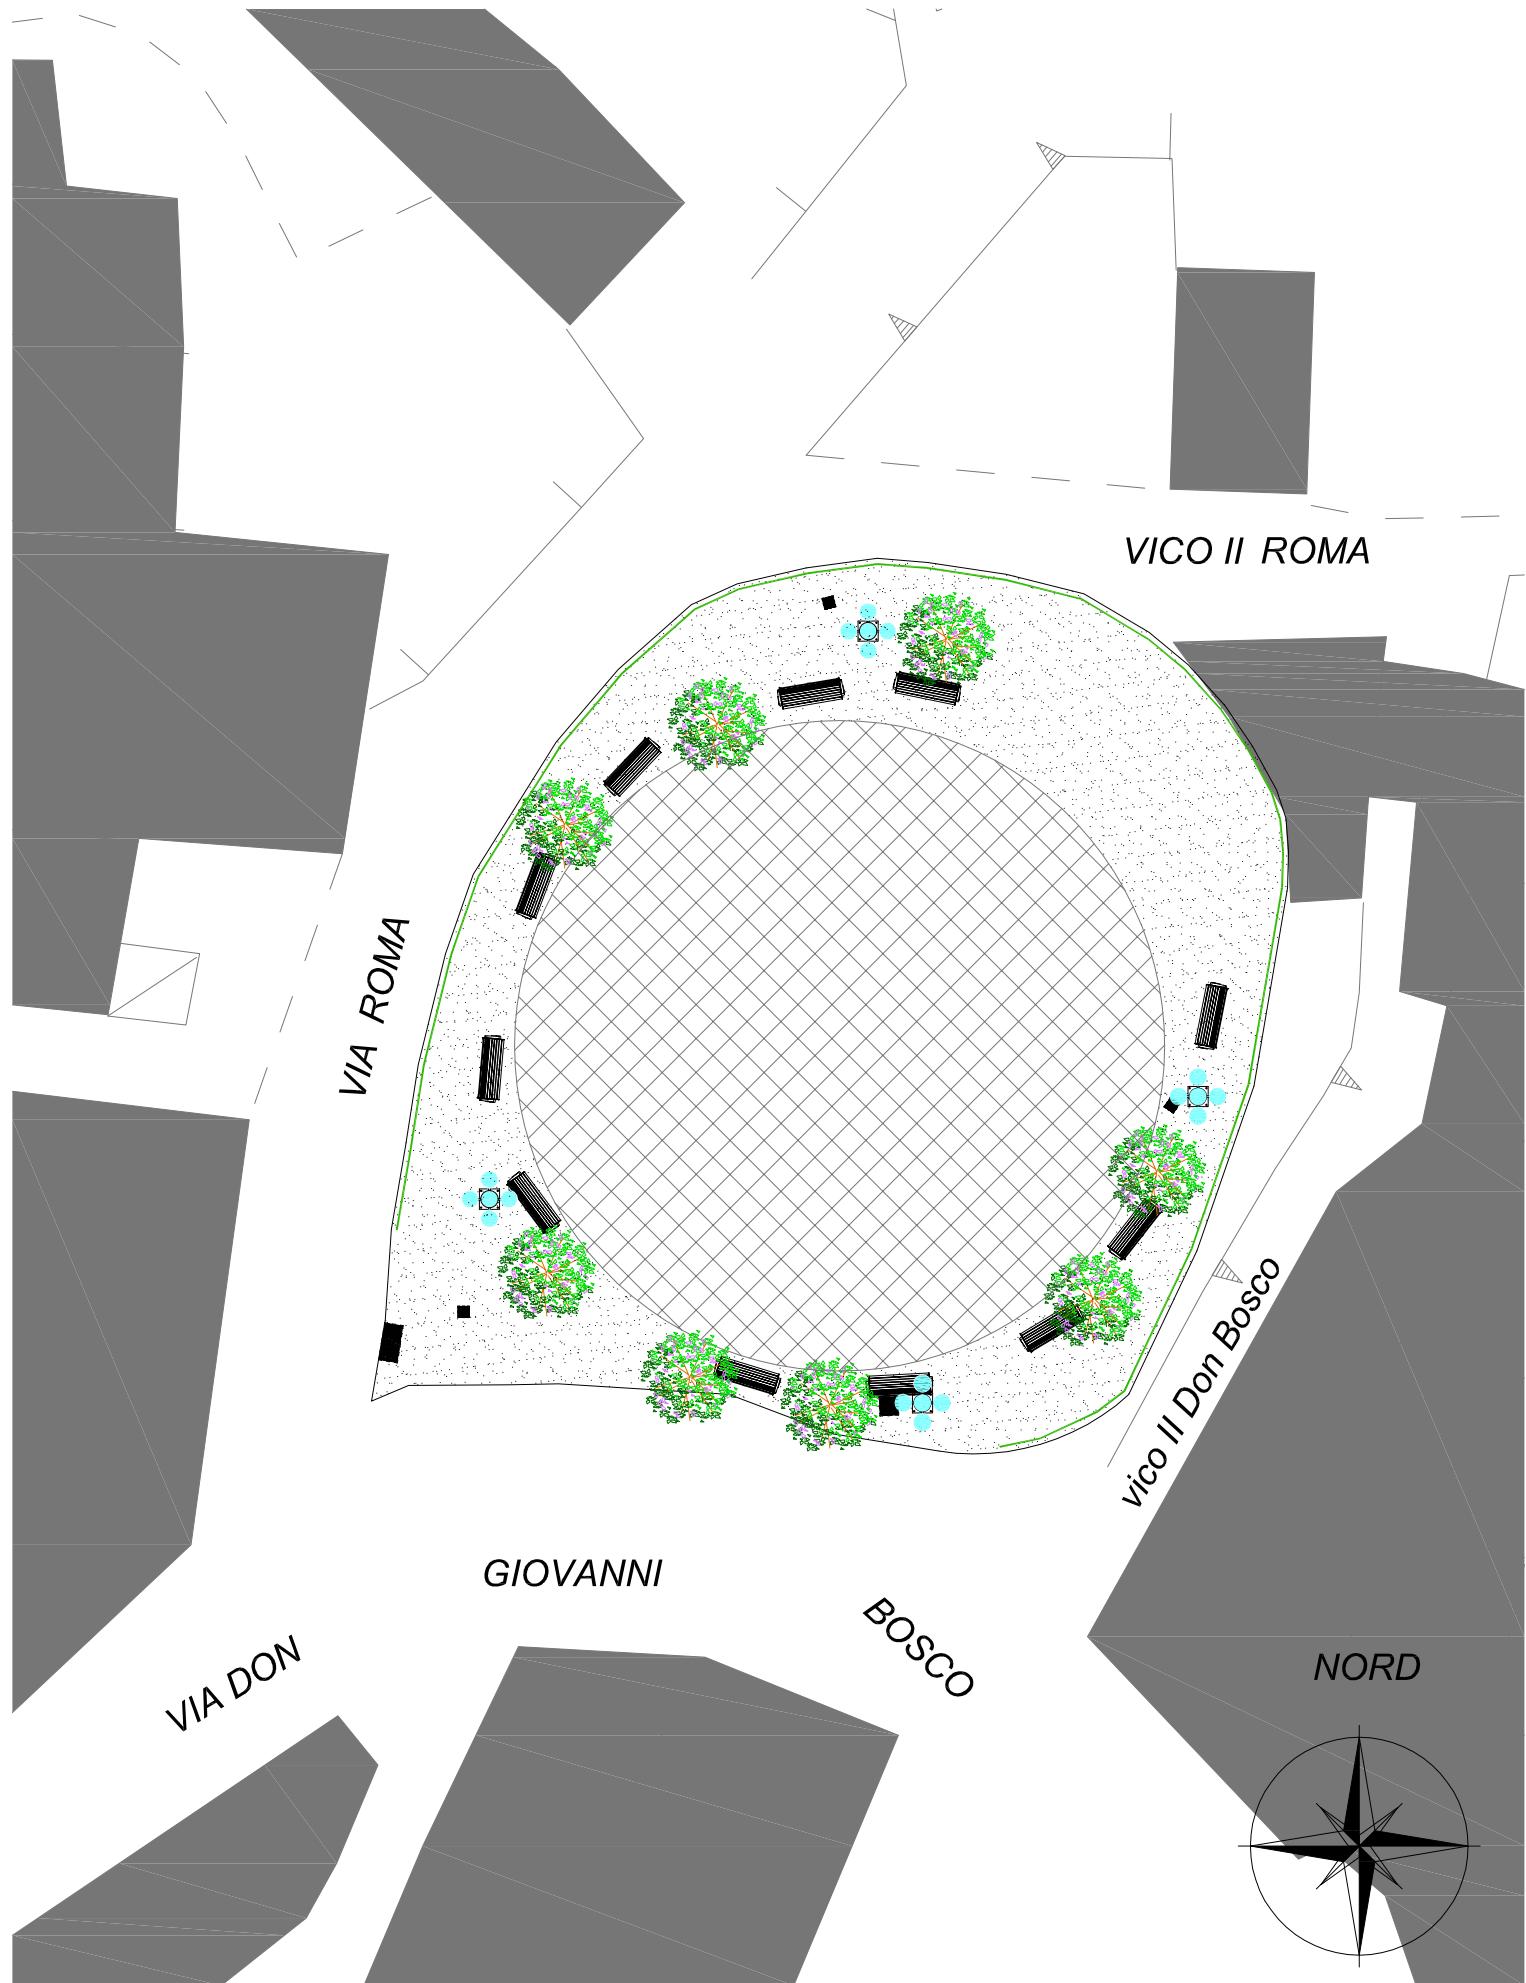

PIANO QUOTATO - STATO ATTUALE

SCALA 1: 200

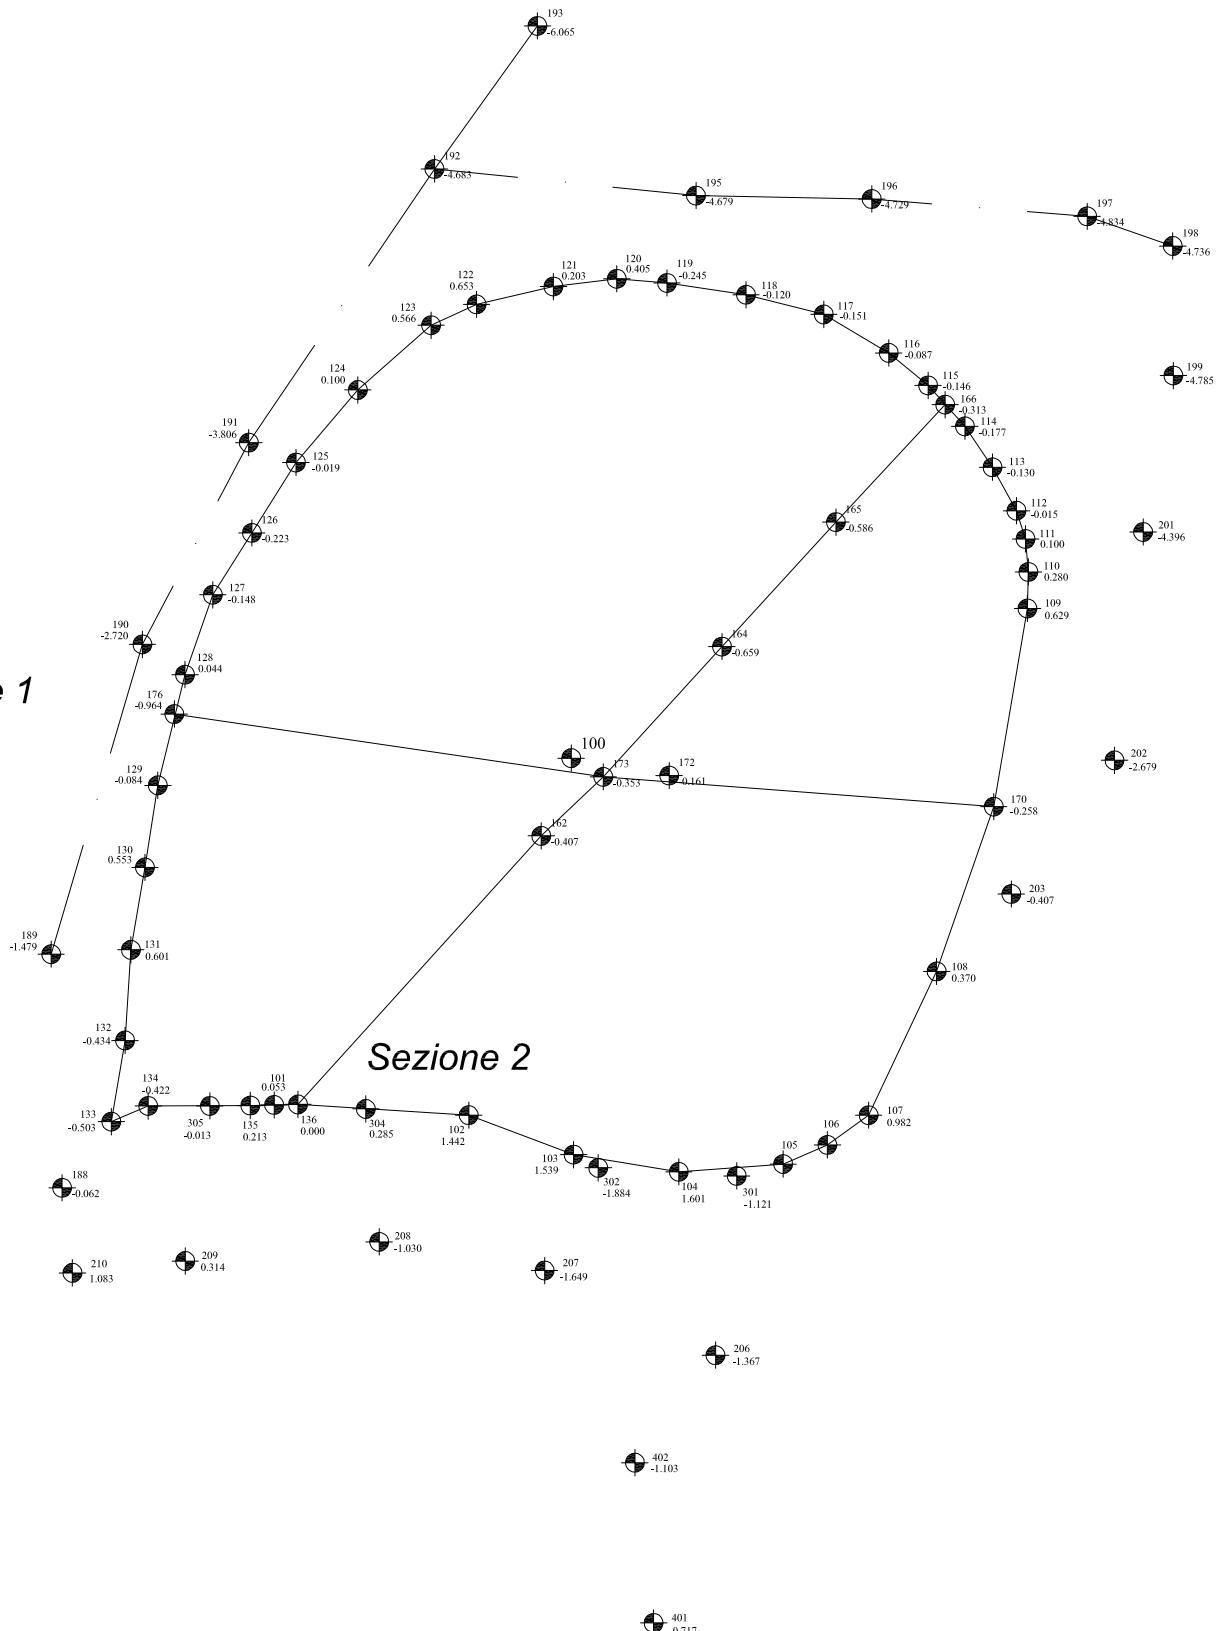


Sezione 1

Altezze: 1: 200

Lunghezze: 1: 200

-5,00

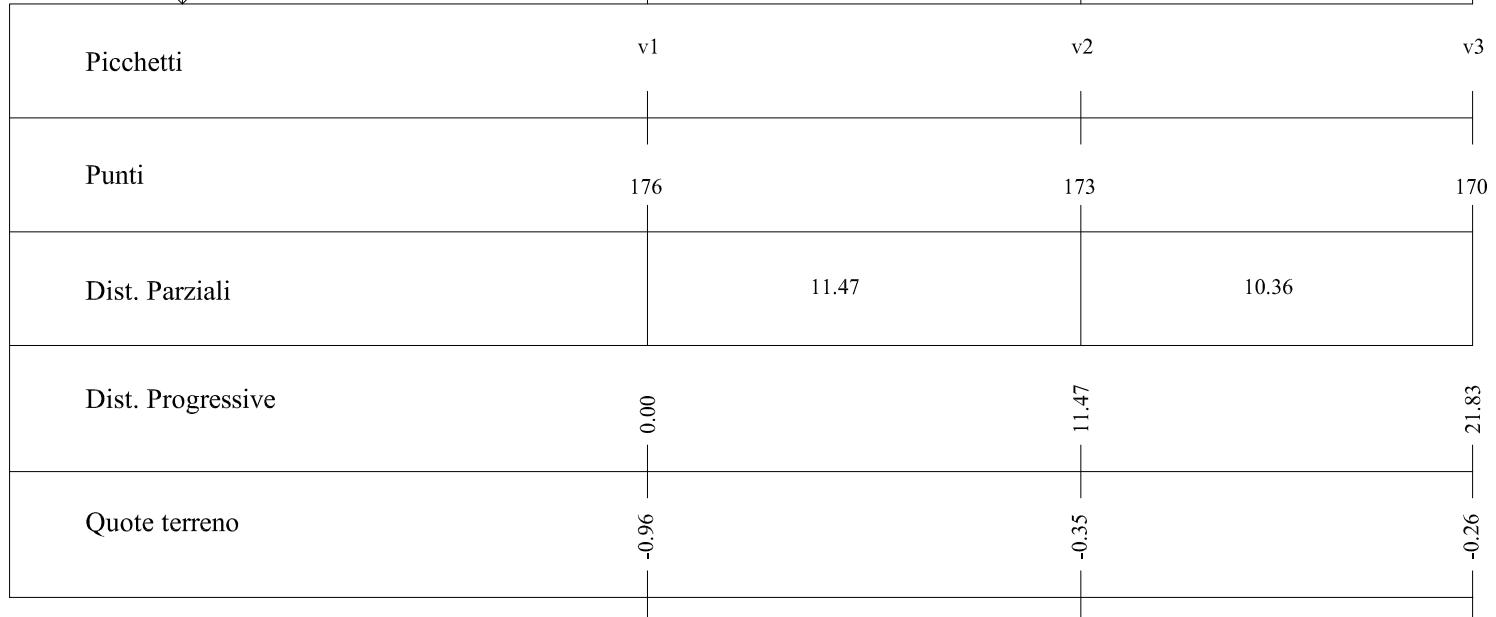


Sezione 2

Altezze: 1: 200

Lunghezze: 1: 200





-5,00

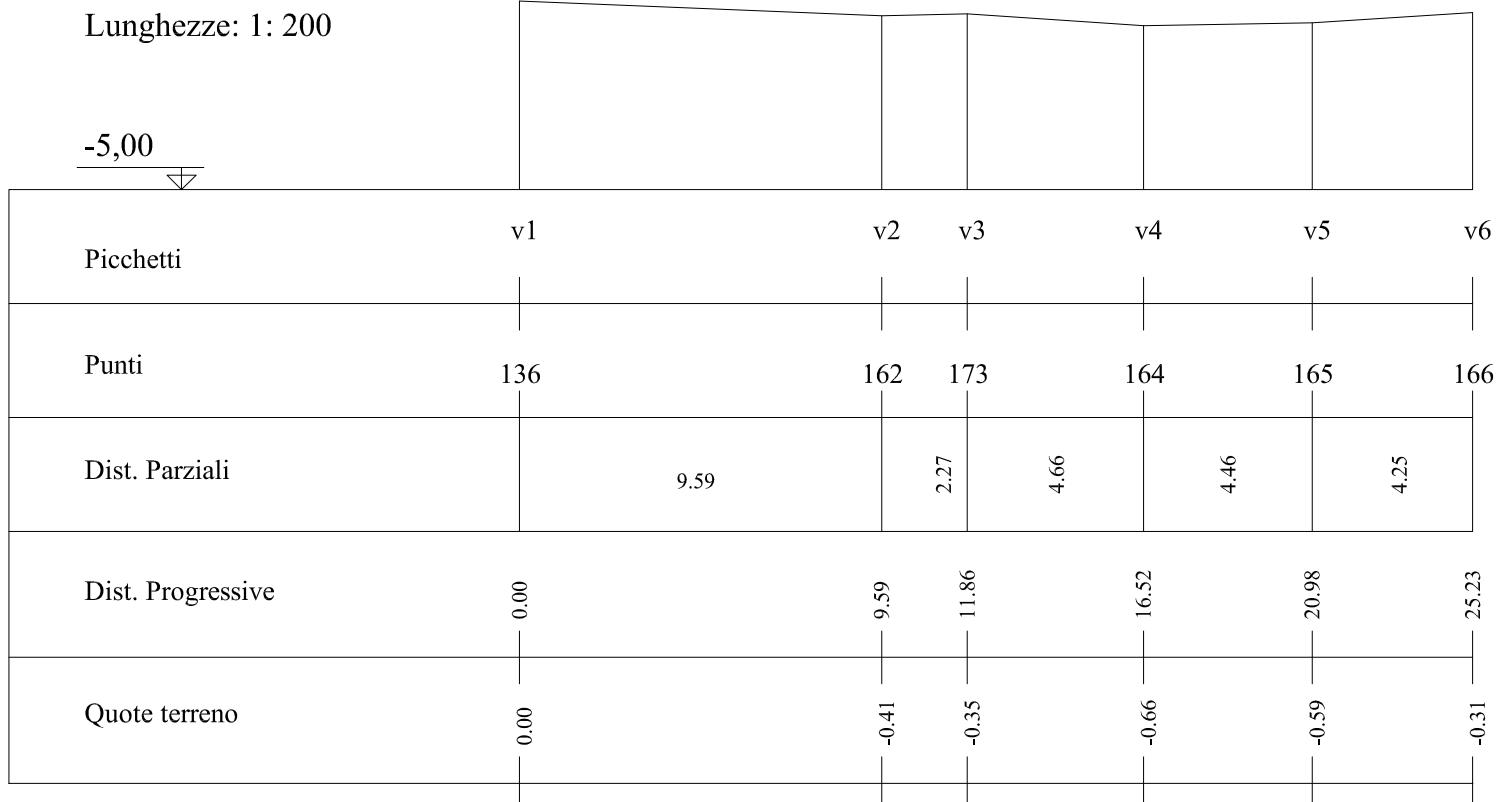

PROSPETTI - STATO ATTUALE

SCALA 1: 100

Prospetto su via Roma

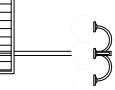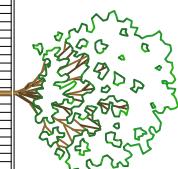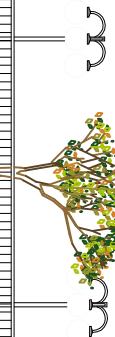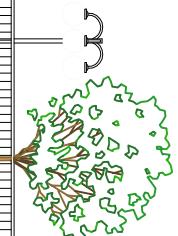

Prospetto interno piazza

