



PARTICOLARI SISTEMAZIONE AREA GRADONI TRATTO 3-4

SEZIONE GRADONI TIPO
SCALA 1:50

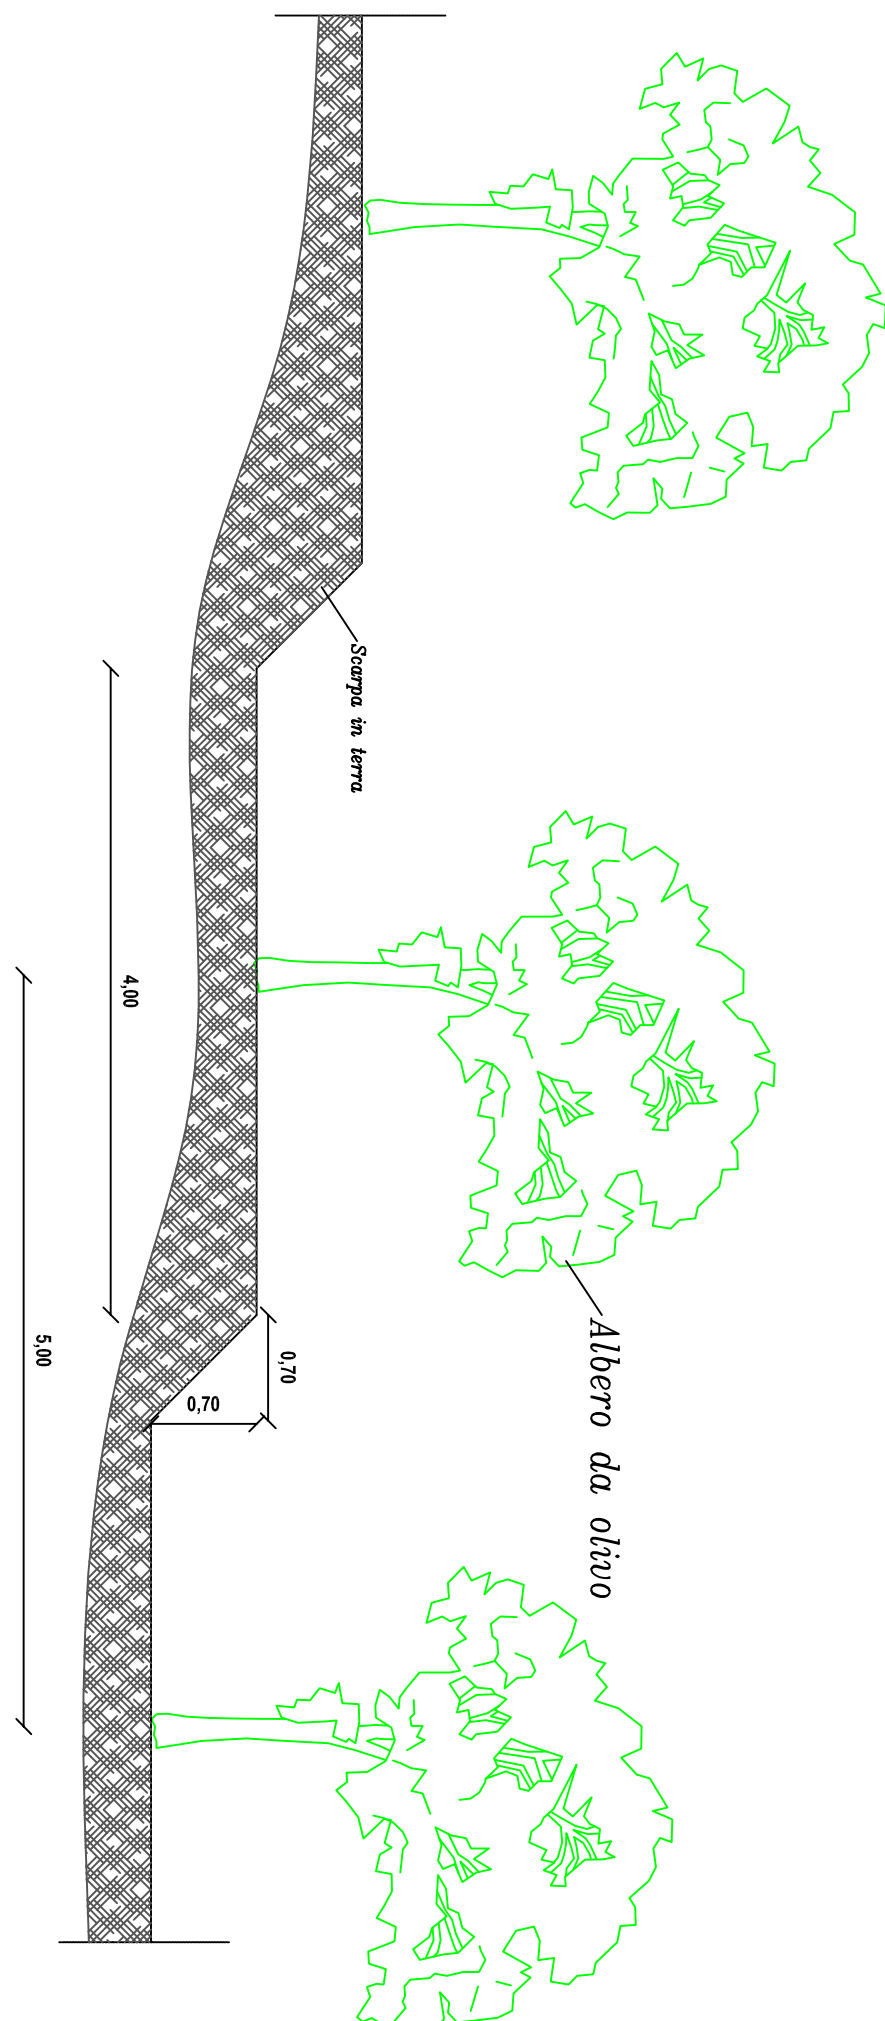


SEZIONE STRADA TIPO ZONA GRADONATA
SCALA 1:50

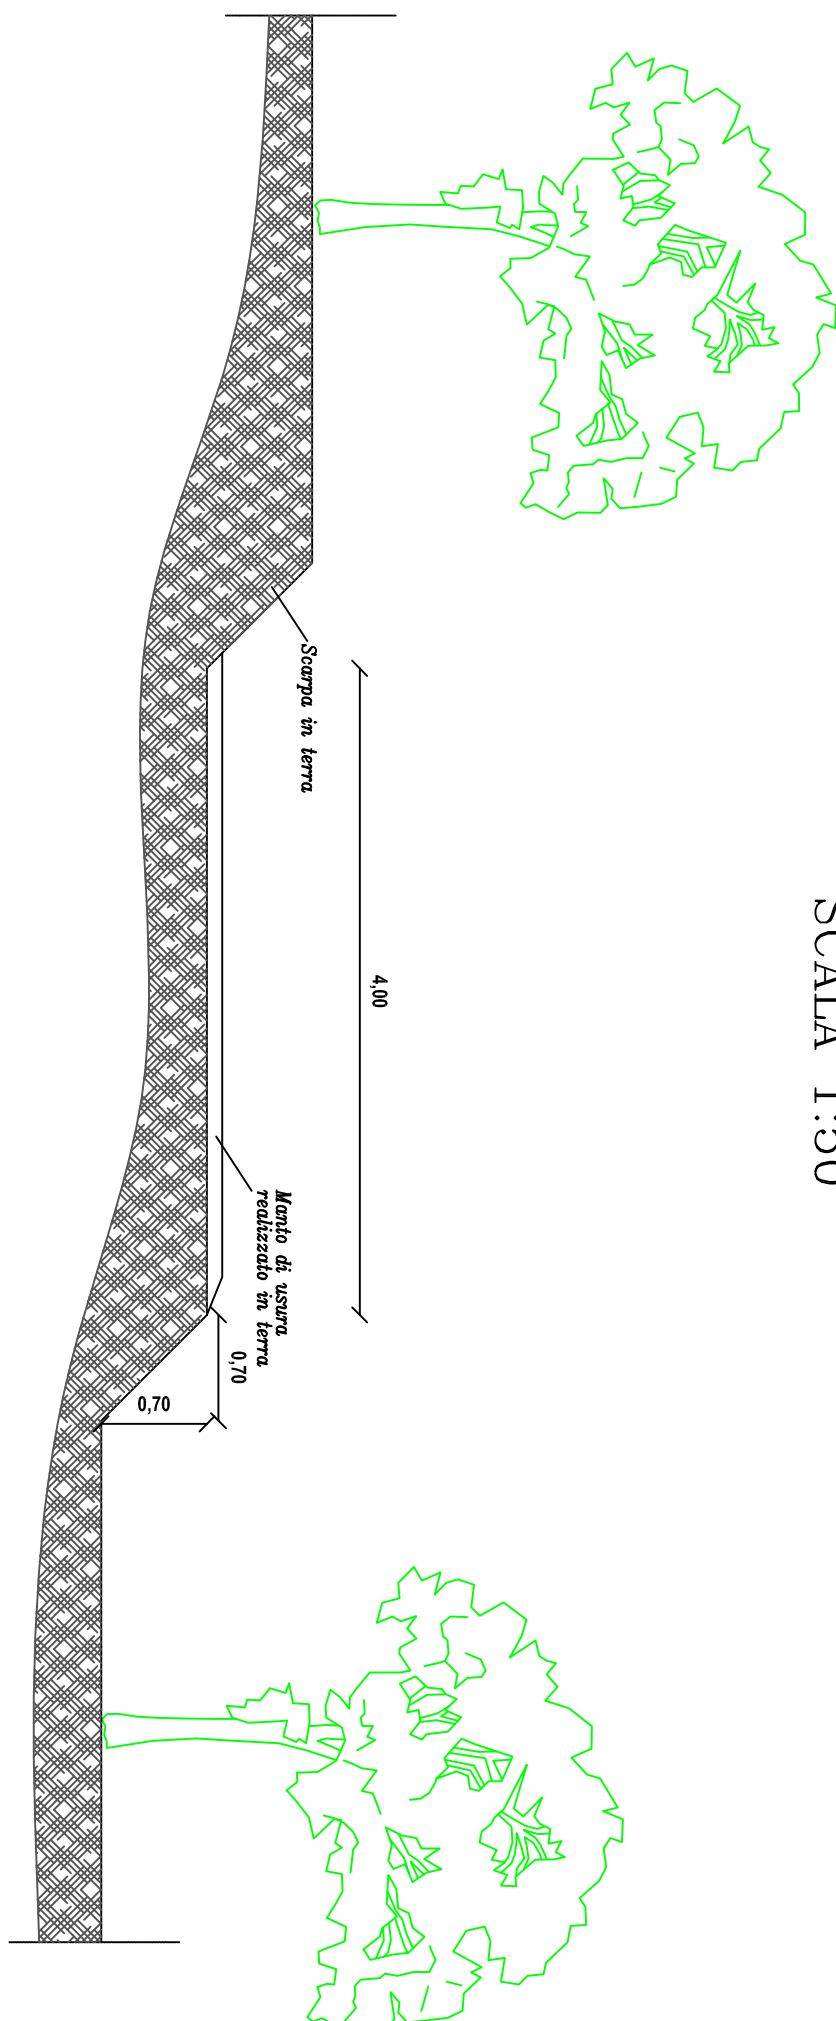


PARTICOLARI SEZIONI STRADA TRATTO 1-3

Sezione Strada tipo

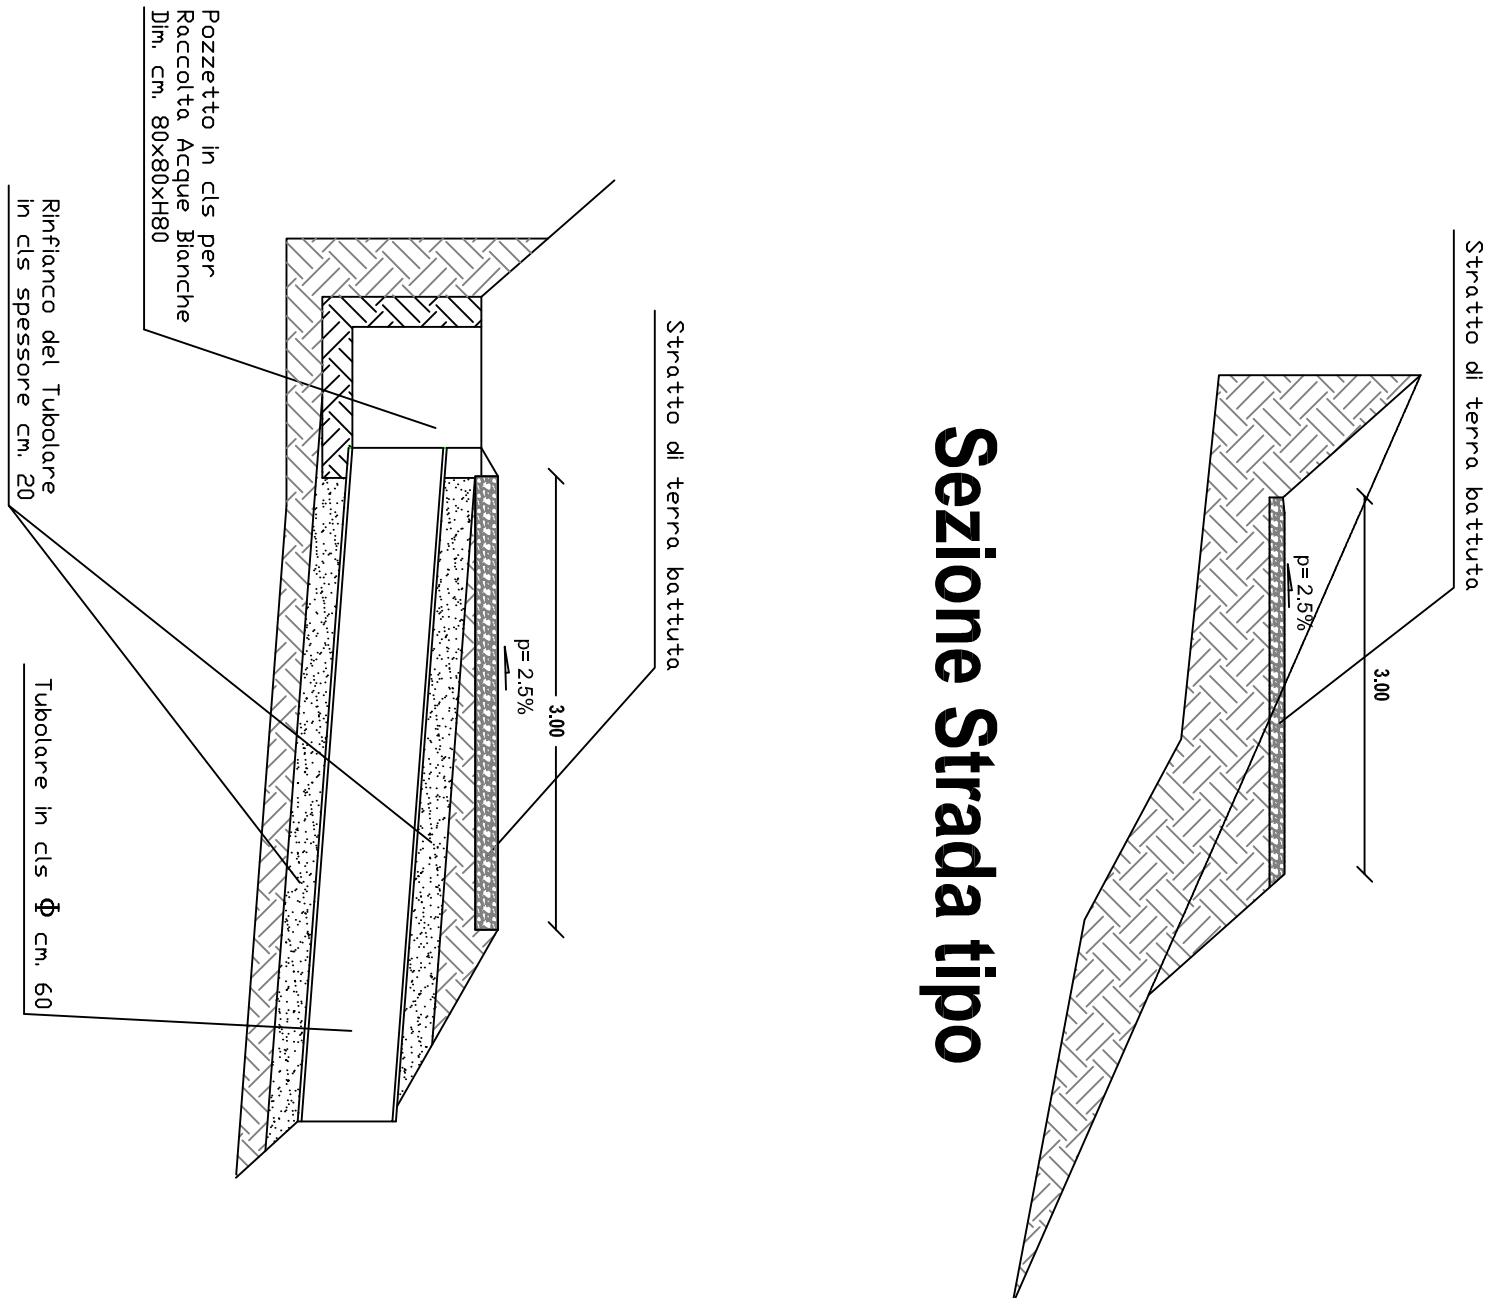

Sezione Strada Tipo con Scavalcafosso

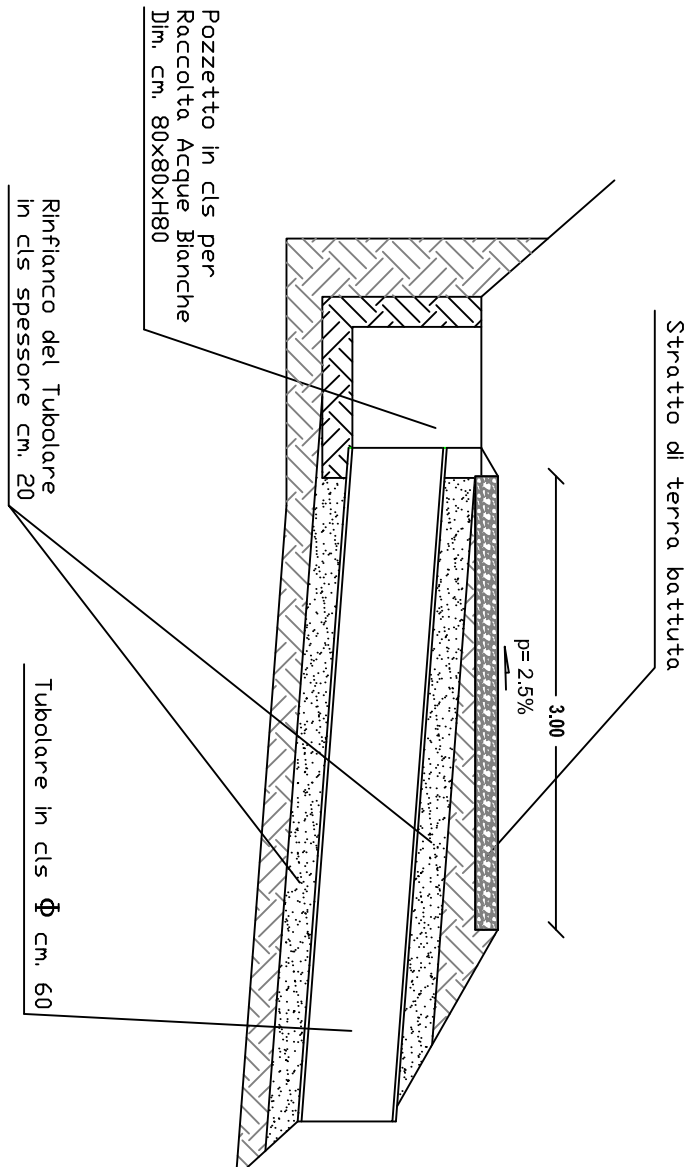

COMUNE DI USSASSAI
(Provincia Ogliastra)

PROPOSTA PROGETTUALE
PROGETTO PER LA REALIZZAZIONE DI UNA STRADA A
PENETRAZIONE AGRARIA E SISTEMAZIONE PLANIMETRICA
DEL TERRENO

ELABORATO
PROPOSTA PROGETTUALE: Particolari costruttivi.

TAVOLA
4
SCALA
VARIE
DATA
Giugno 2013

COMMITTENTE
Sig.ra Franca Maria Mura
PROGETTISTA
DOTT. ING. VINCENZO PINNA

VISTO: