


# COMUNE DI USSASSAI

- PROVINCIA DI NUORO-

*Contributi ai Comuni sotto i 1.000 abitanti per interventi di Efficientamento Energetico e sviluppo territoriale sostenibile*

*Progetti per infrastrutture di trasporto - Manutenzione straordinaria della Viabilità interna nel Comune di Ussassai.*

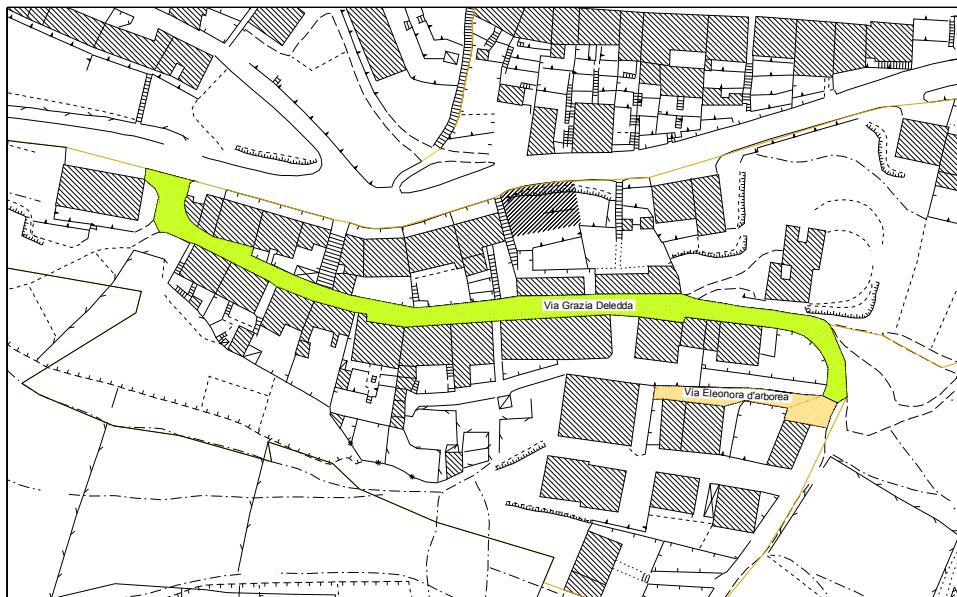

## PROGETTO DEFINITIVO-ESECUTIVO ELABORATI GRAFICI

COROGRAFIE - PLANIMETRIE- STRALCIO VOLO 2020

**DATA**

Novembre 2020

**TAV.**


**01**

*L'Amministrazione Comunale*

*Il Responsabile Ufficio Tecnico*


# COROGRAFIA

SCALA 1: 25.000

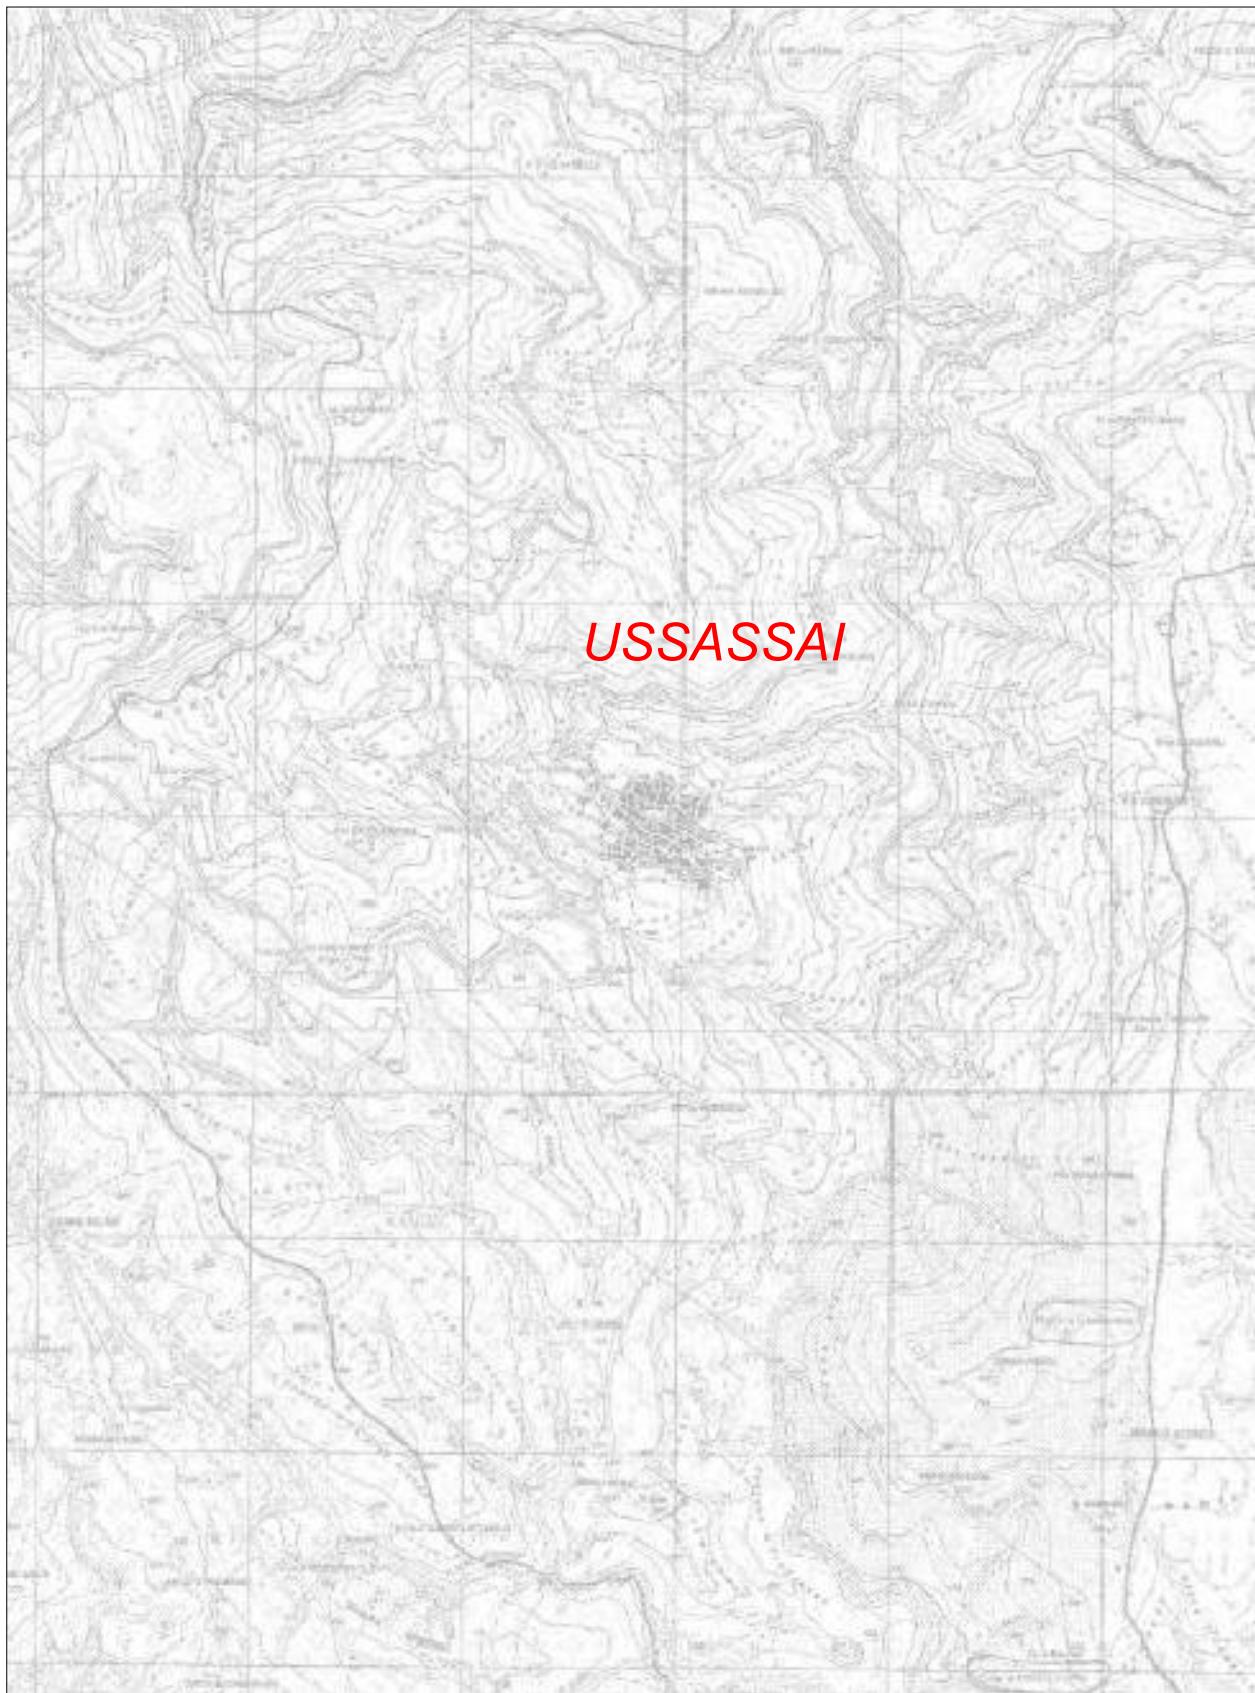

## AEROFOTOGRAFIA

SCALA 1: 10.000

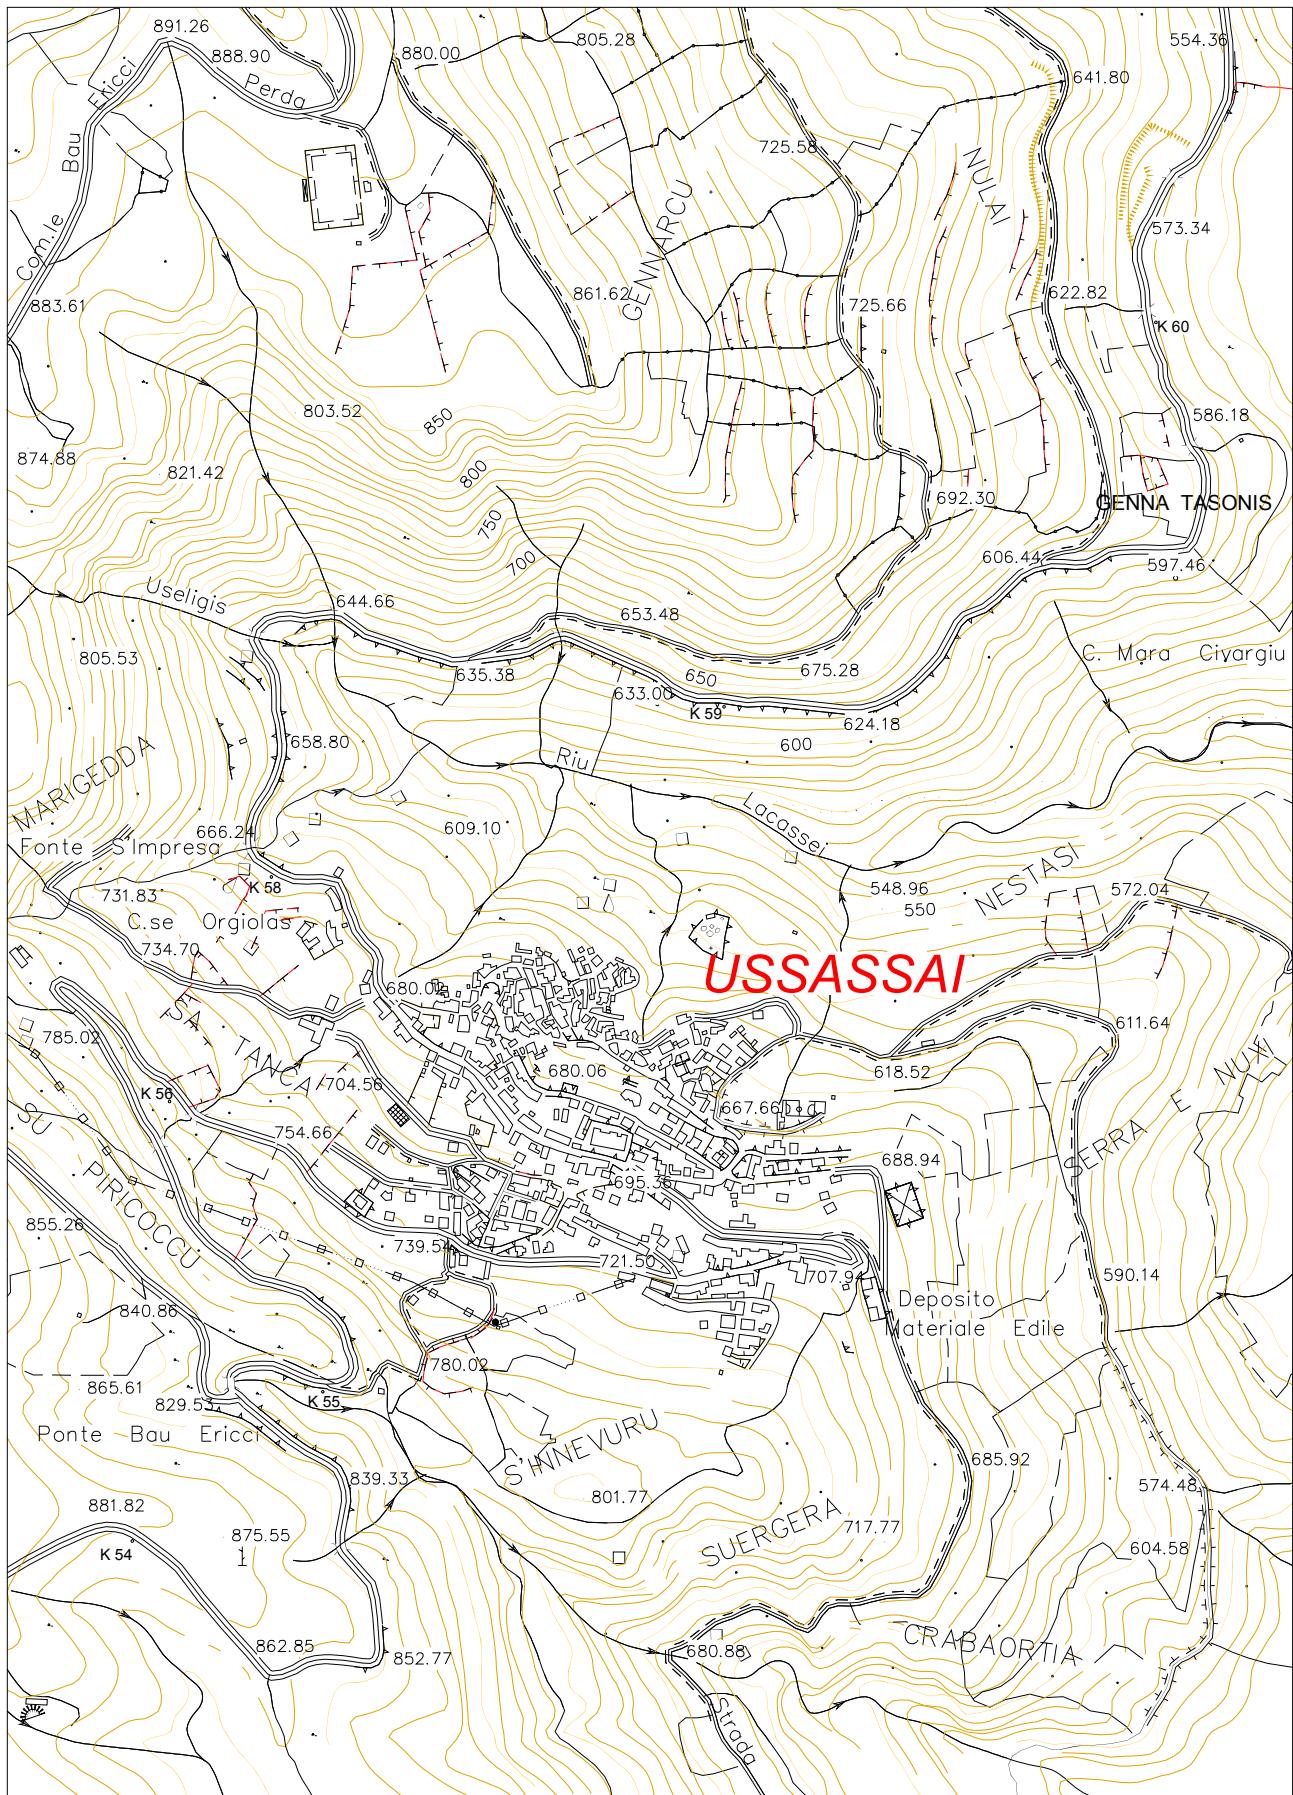

# AEROFOTOGRAMMETRIA

SCALA 1: 5.000



# AEROFOTOGRAMMETRIA

SCALA 1: 1.000



# STRALCIO AEREOFOTOGRAFICO

SCALA 1: 1.000

