COMUNE DI USSASSAI
PROVINCIA OGLIASTRA

OGGETTO:

Realizzazione del Piano per gli Insediamenti Produttivi
in Località "Scala 'e sa furca" - Zona D3
- primo stralcio funzionale -
PROGETTO ESECUTIVO

ELABORATI

PARTICOLARI COSTRUTTIVI

COMMITTENTE

AMMINISTRAZIONE COMUNALE DI USSASSAI

TAVOLA 9

USSASSAI NOVEMBRE 2015

PROGETTISTA

ING. MAURO LOI
VIA NAZIONALE N° 93
08040 USSASSAI (OG)
TEL. 078255634
3335803841
e.mail: maur.loi@tiscali.it

SEZIONE TIPO RETE FOGNARIA LUNGO STRADA

scala 1:20

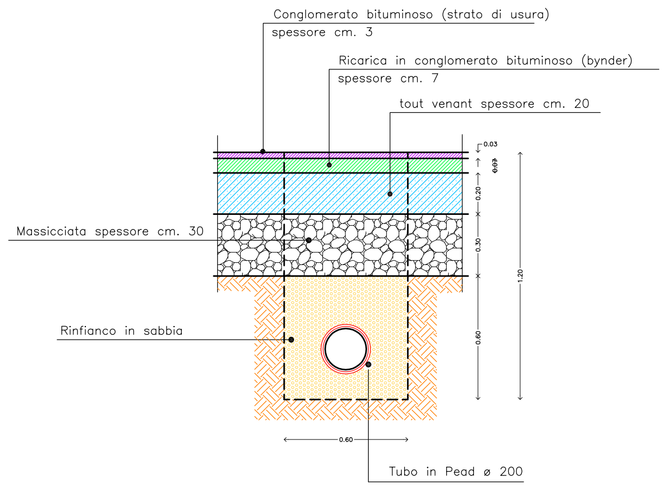

SEZIONE TIPO RETE FOGNARIA LUNGO CAMPAGNA

scala 1:20

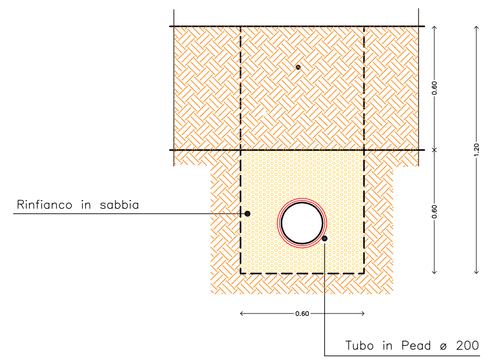

PARTICOLARE ALLACCIO RETE IDRICA

scala 1:10

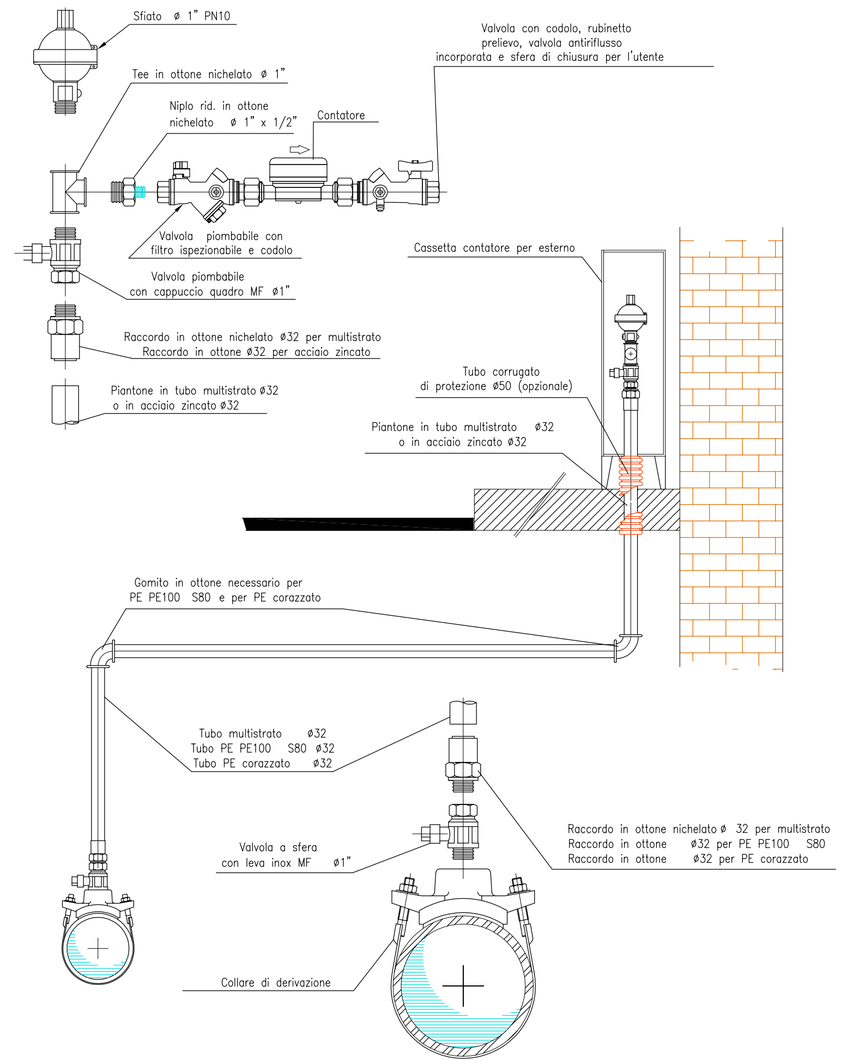

SEZIONE TIPO RETE IDRICA LUNGO STRADA

scala 1:20

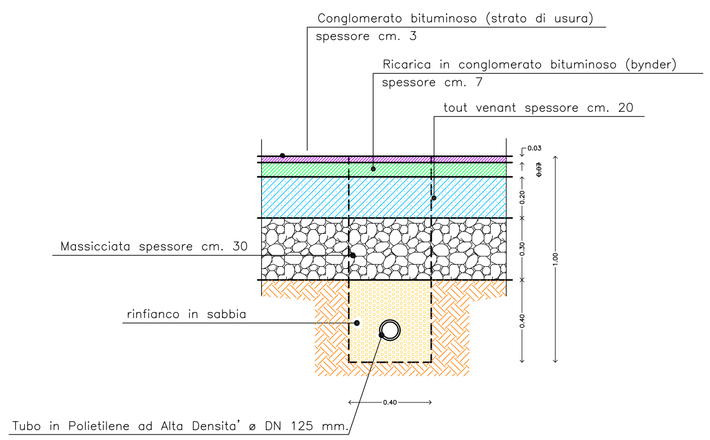

SEZIONE TIPO RETE IDRICA LUNGO CAMPAGNA

scala 1:20

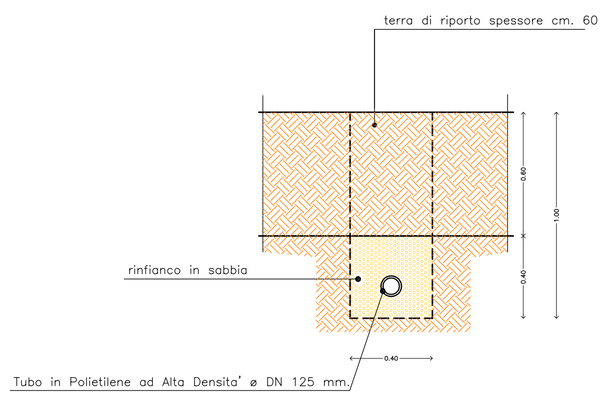

PARTICOLARE ALLACCIO FOGNATURA

scala 1:20

- pianta

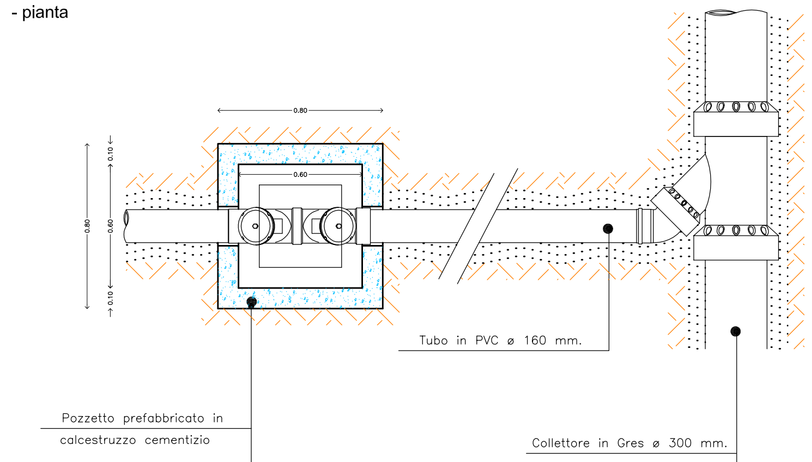

- sezione

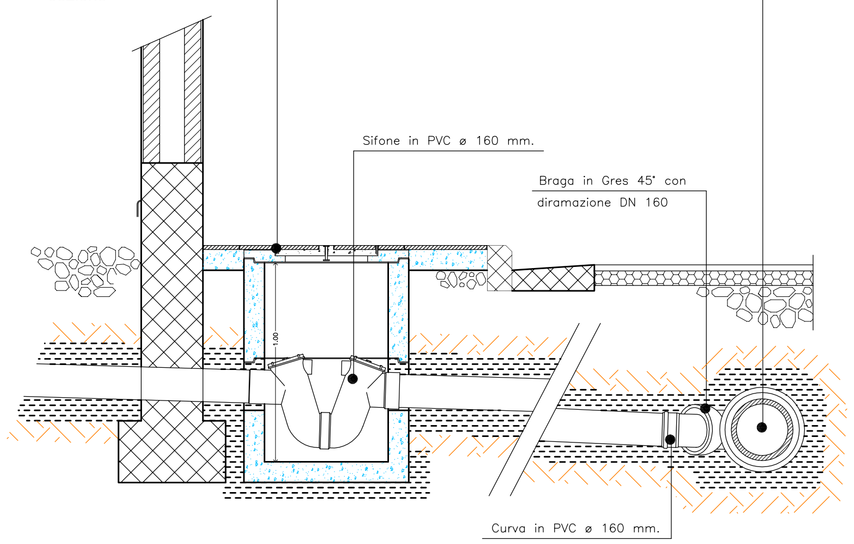

POZZETTO ISPEZIONE RETE FOGNARIA E RACCOLTA ACQUE BIANCHE

scala 1:20

- pianta

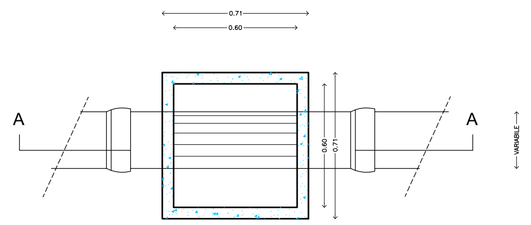

- sezione A-A

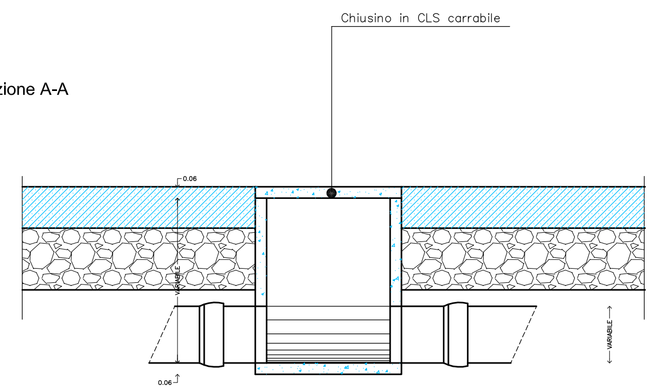

POZZETTO ISPEZZIONE RETE IDRICA E RETI ELETTRICHE

scala 1:20

- pianta

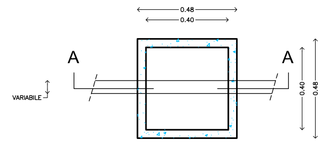

- sezione A-A

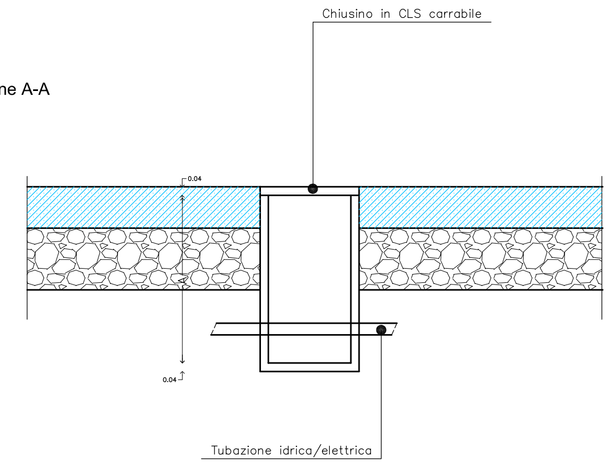

A = 1.40m (cavidotti ENEL)
A = 0.90m (cavidotti illuminazione pubblica e di servizio)
A = variabile secodo profilo TAV 6.2 (condotta idrica)