


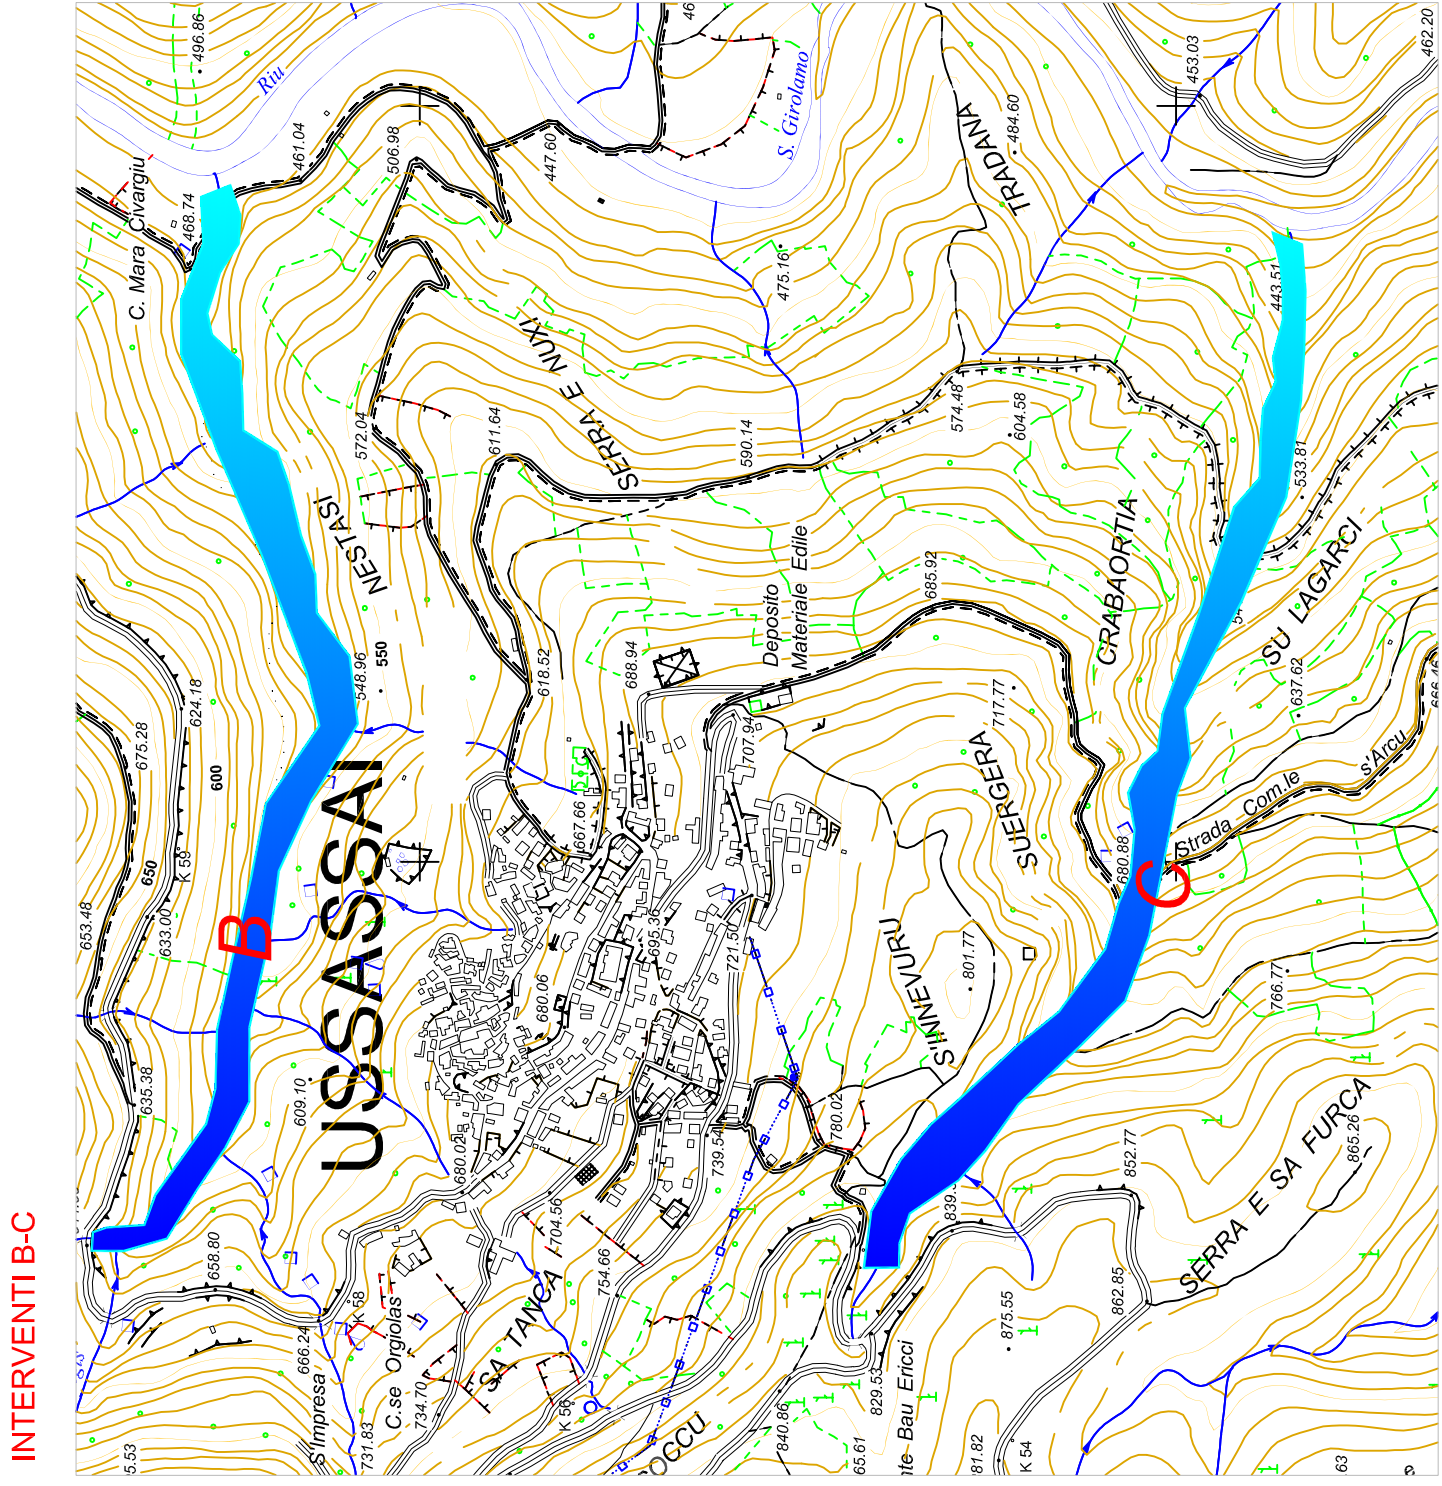
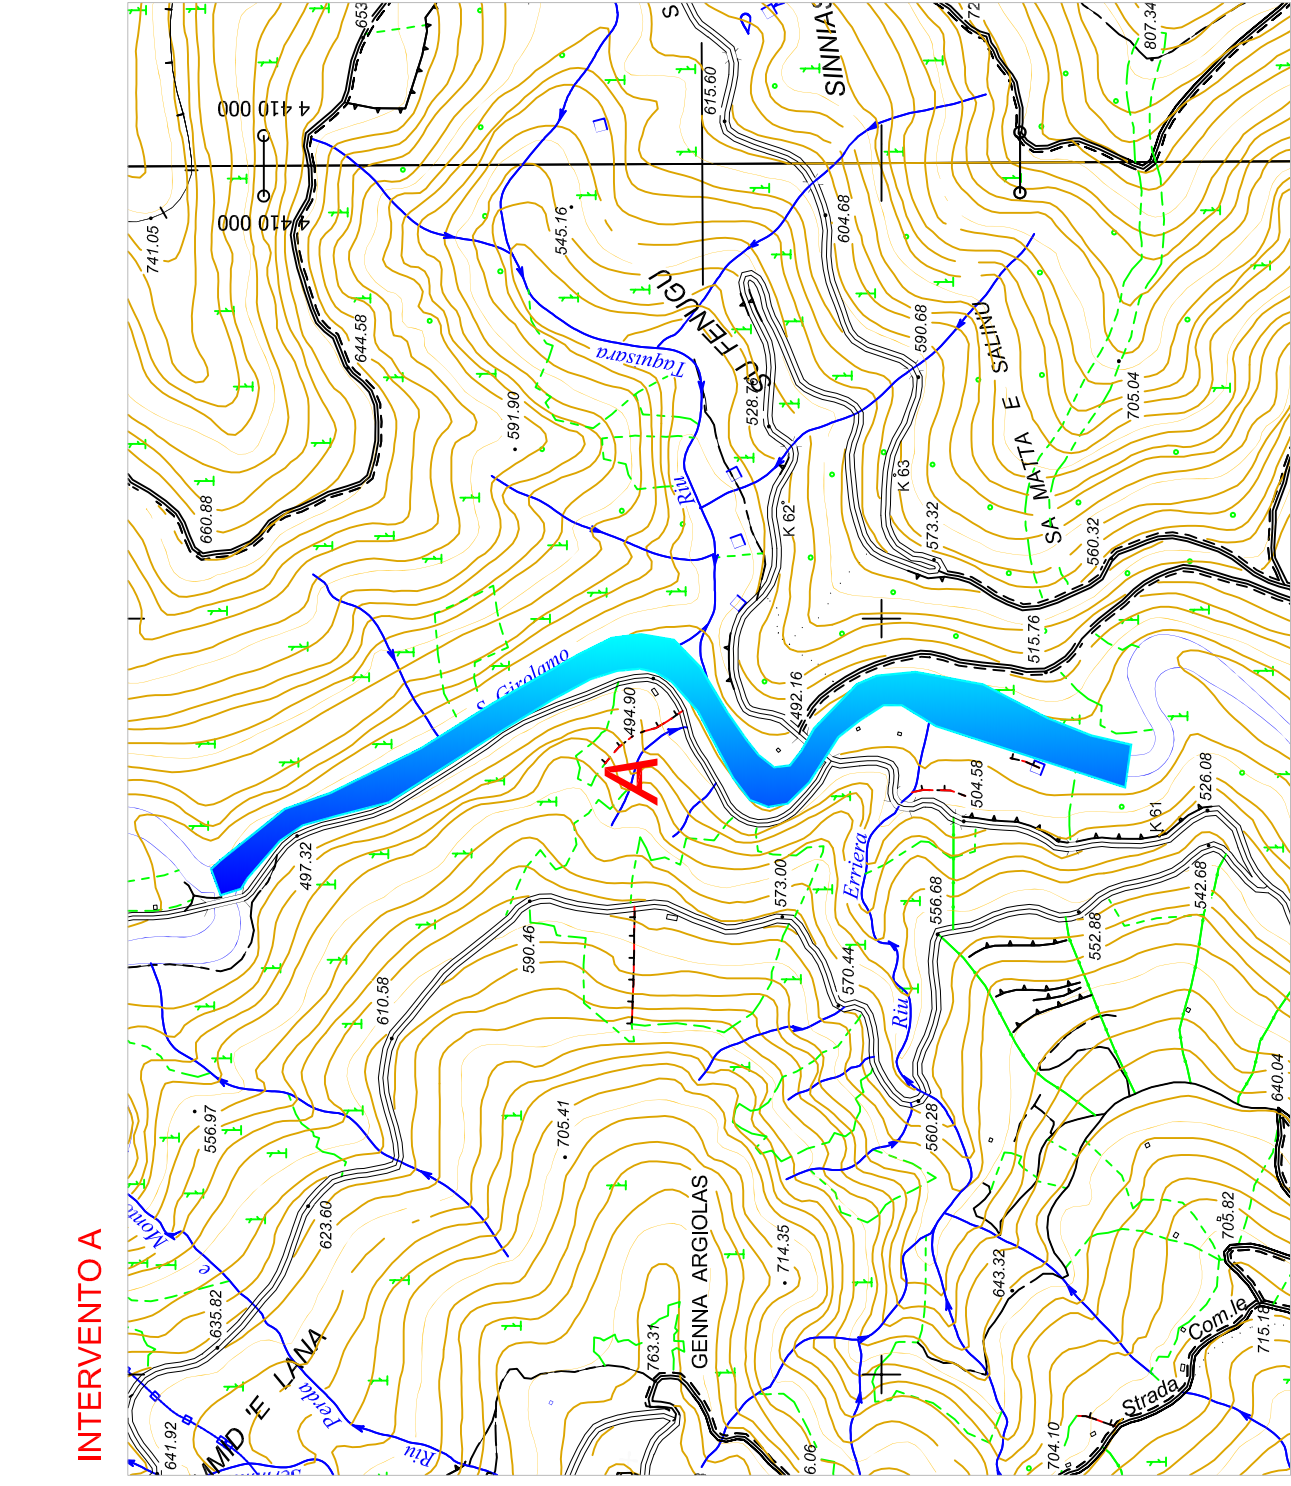
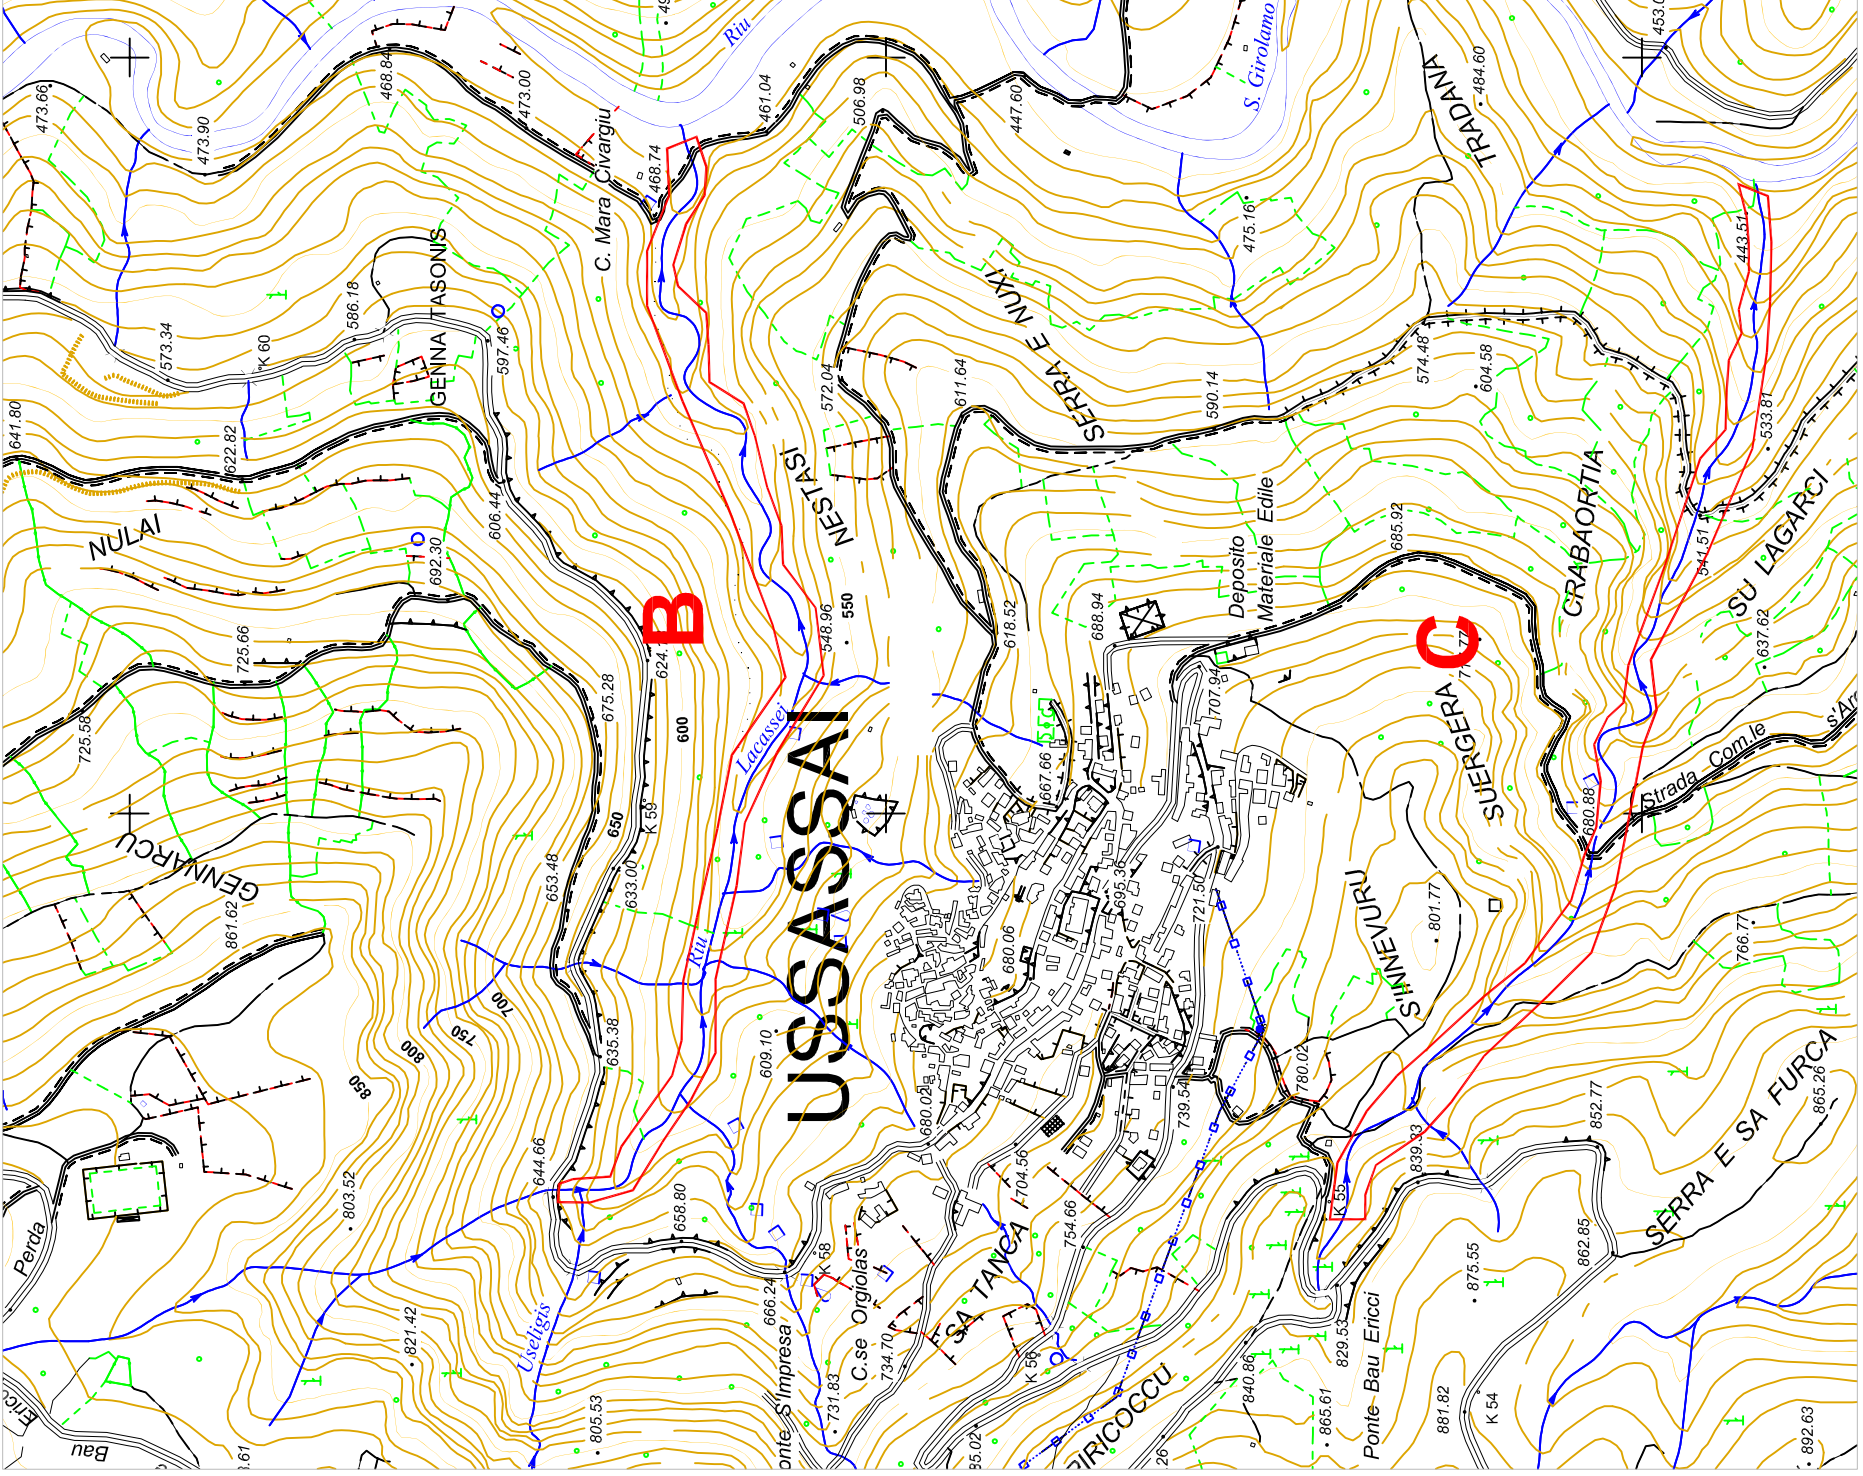


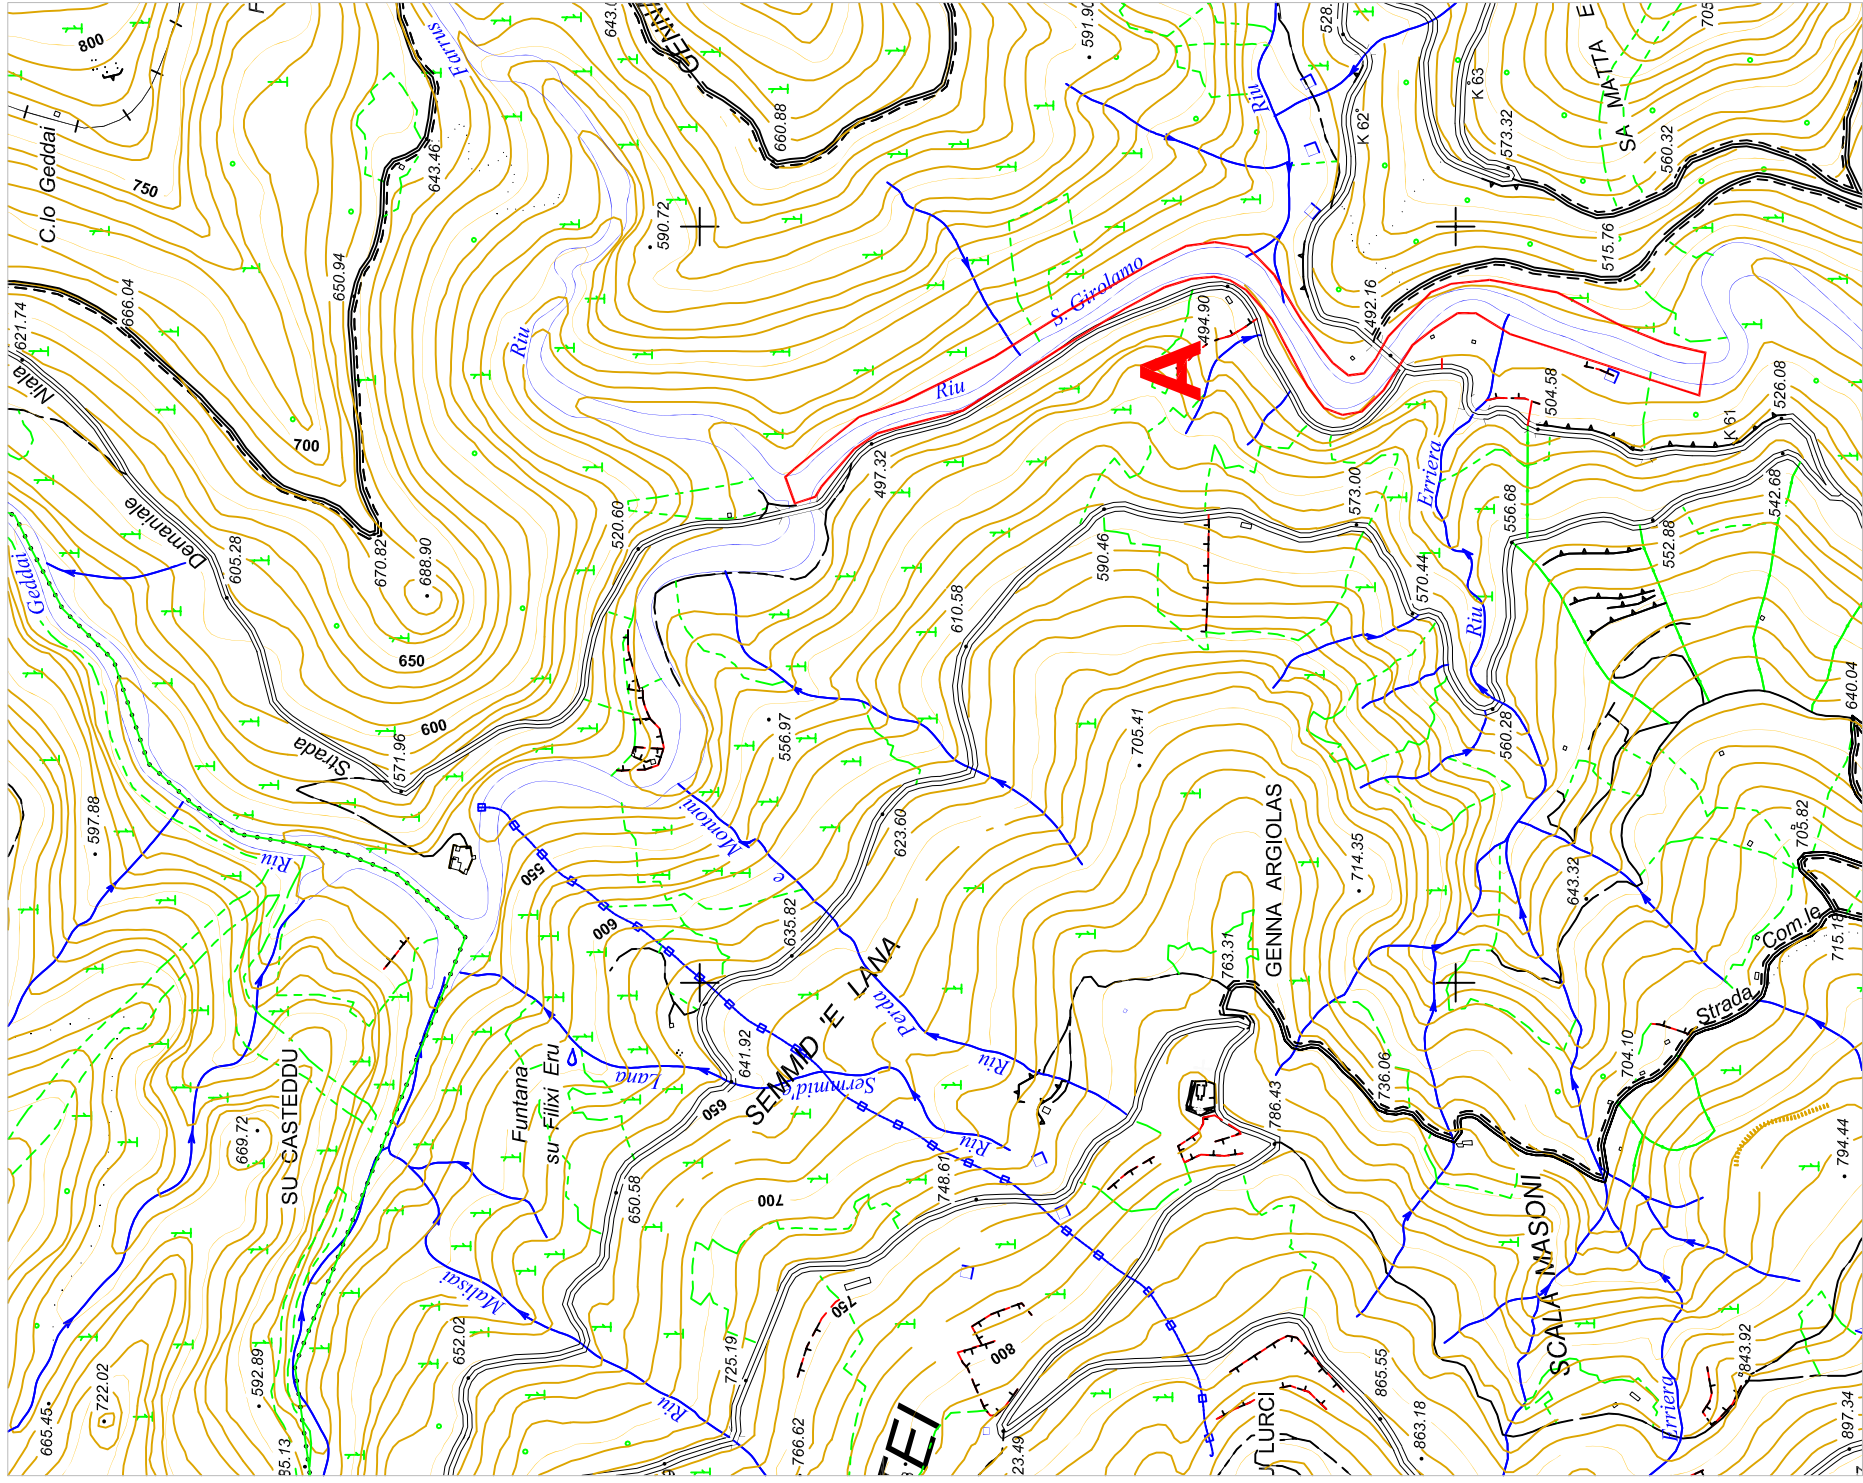

VISTA AEREA: INTERVENTO B-Rio Lacassei

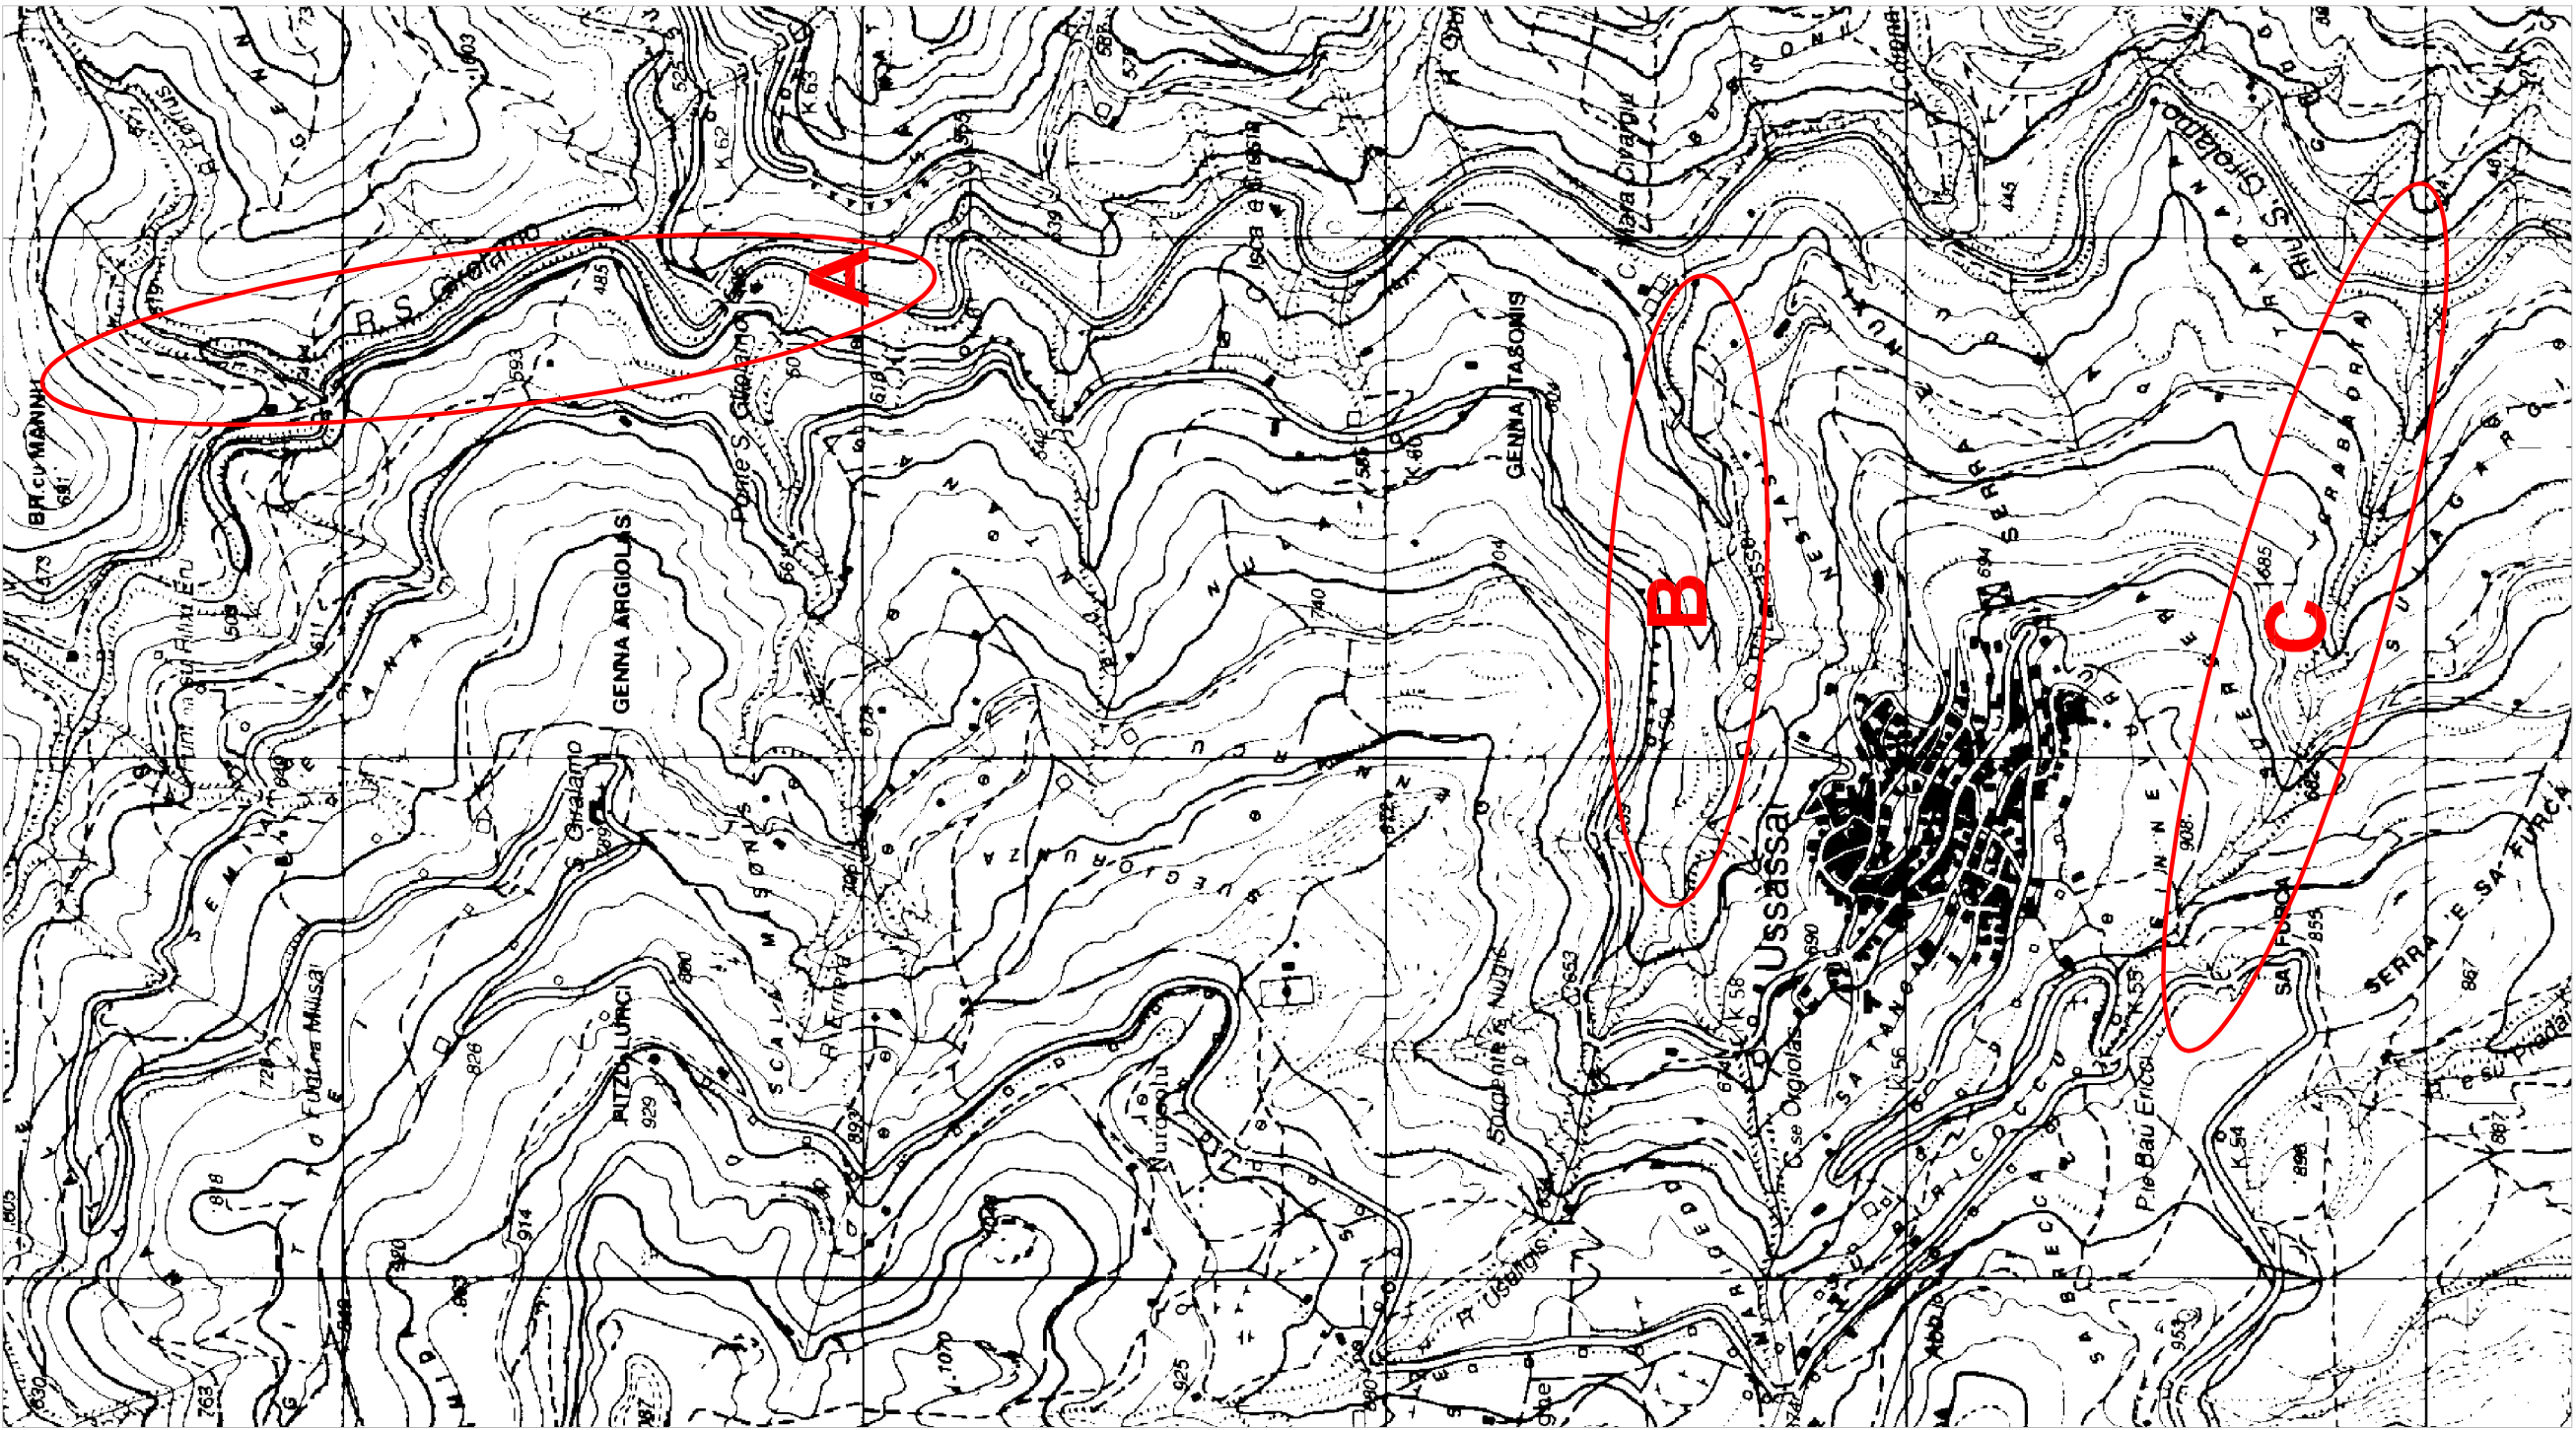

VISTA AEREA: INTERVENTO C-Rio Su Lagarci

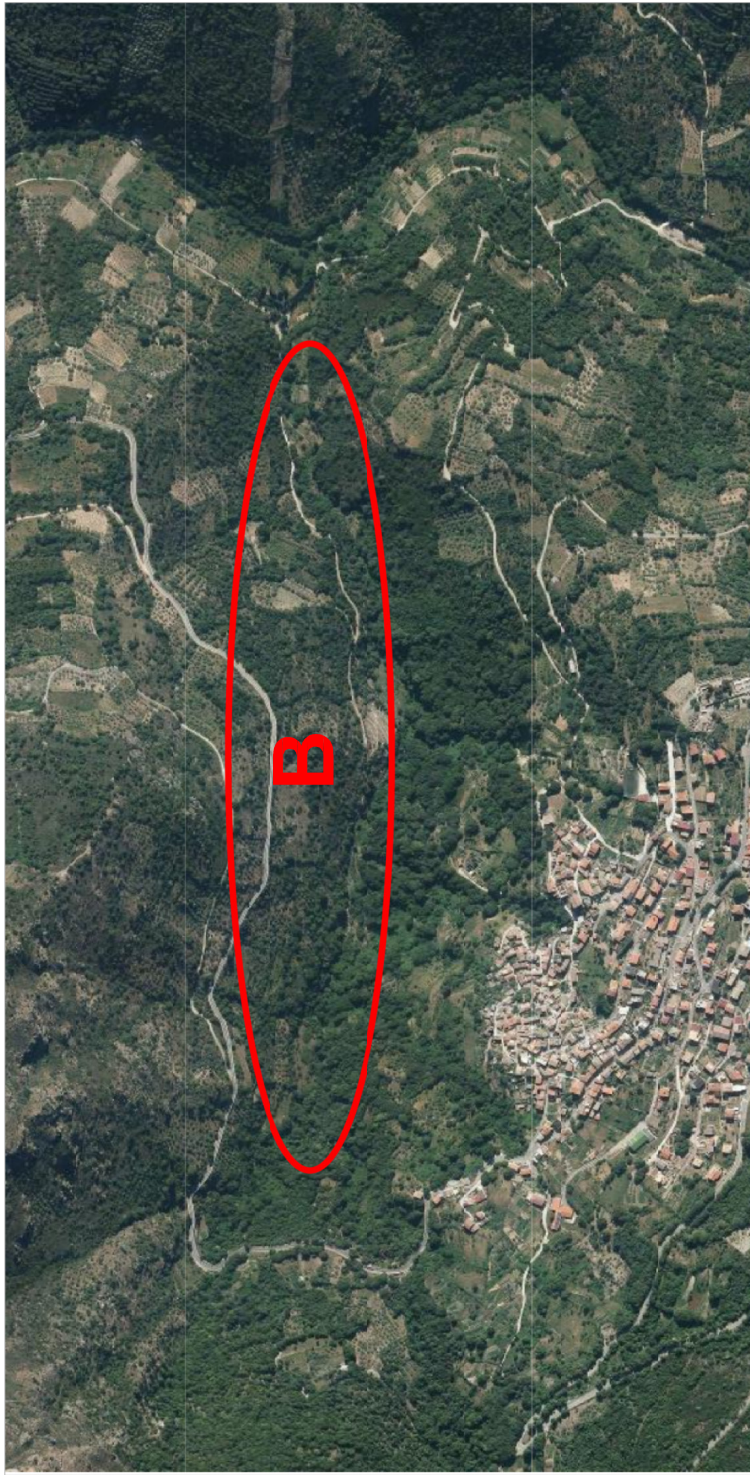

VISTA AEREA: INTERVENTO A-Rio San Girolamo



INTERVENTO A

Lunghezza asta 1600 ml; superficie pulizia 4800 mq;
Tipo di intervento: asportazione completa della vegetazione, compresa la rimozione dell'apparato radicale fino ad una profondità di 0,3 m; rimozione di masse terrose e/o rocciose poco stabili o pericolanti; recupero di rifiuti speciali presenti nelle aree interessate dalla pulizia.

INTERVENTO B

Lunghezza asta 1625 ml; superficie pulizia 4875 mq;
Tipo di intervento: asportazione completa della vegetazione, compresa la rimozione dell'apparato radicale fino ad una profondità di 0,3 m; rimozione di masse terrose e/o rocciose poco stabili o pericolanti; recupero di rifiuti speciali presenti nelle aree interessate dalla pulizia.

INTERVENTO C

Lunghezza asta 1650 ml; superficie pulizia 4950 mq;
Tipo di intervento: asportazione completa della vegetazione, compresa la rimozione dell'apparato radicale fino ad una profondità di 0,3 m; rimozione di masse terrose e/o rocciose poco stabili o pericolanti; recupero di rifiuti speciali presenti nelle aree interessate dalla pulizia.

COMUNE DI USSASSAI

- PROVINCIA DI NUORO-

Interventi di manutenzione ordinaria
e pulizia nei corsi d'acqua ricadenti
nel territorio comunale

Progetto Definitivo-Esecutivo

Interventi A-B-C

Rio San Gerolamo-Rio Lacassei-Rio Su Lagarci
INQUADRAMENTO AMMINISTRATIVO
INDIVIDUAZIONE DEI SITI DI INTERVENTO

DATA
Luglio 2021

TAV.01

IL COMMITTENTE
Amministrazione Comunale USSassai
R.U.P. Ing. Luciano Loddo

IL PROGETTISTA
Ing. Vincenzo Pinna