




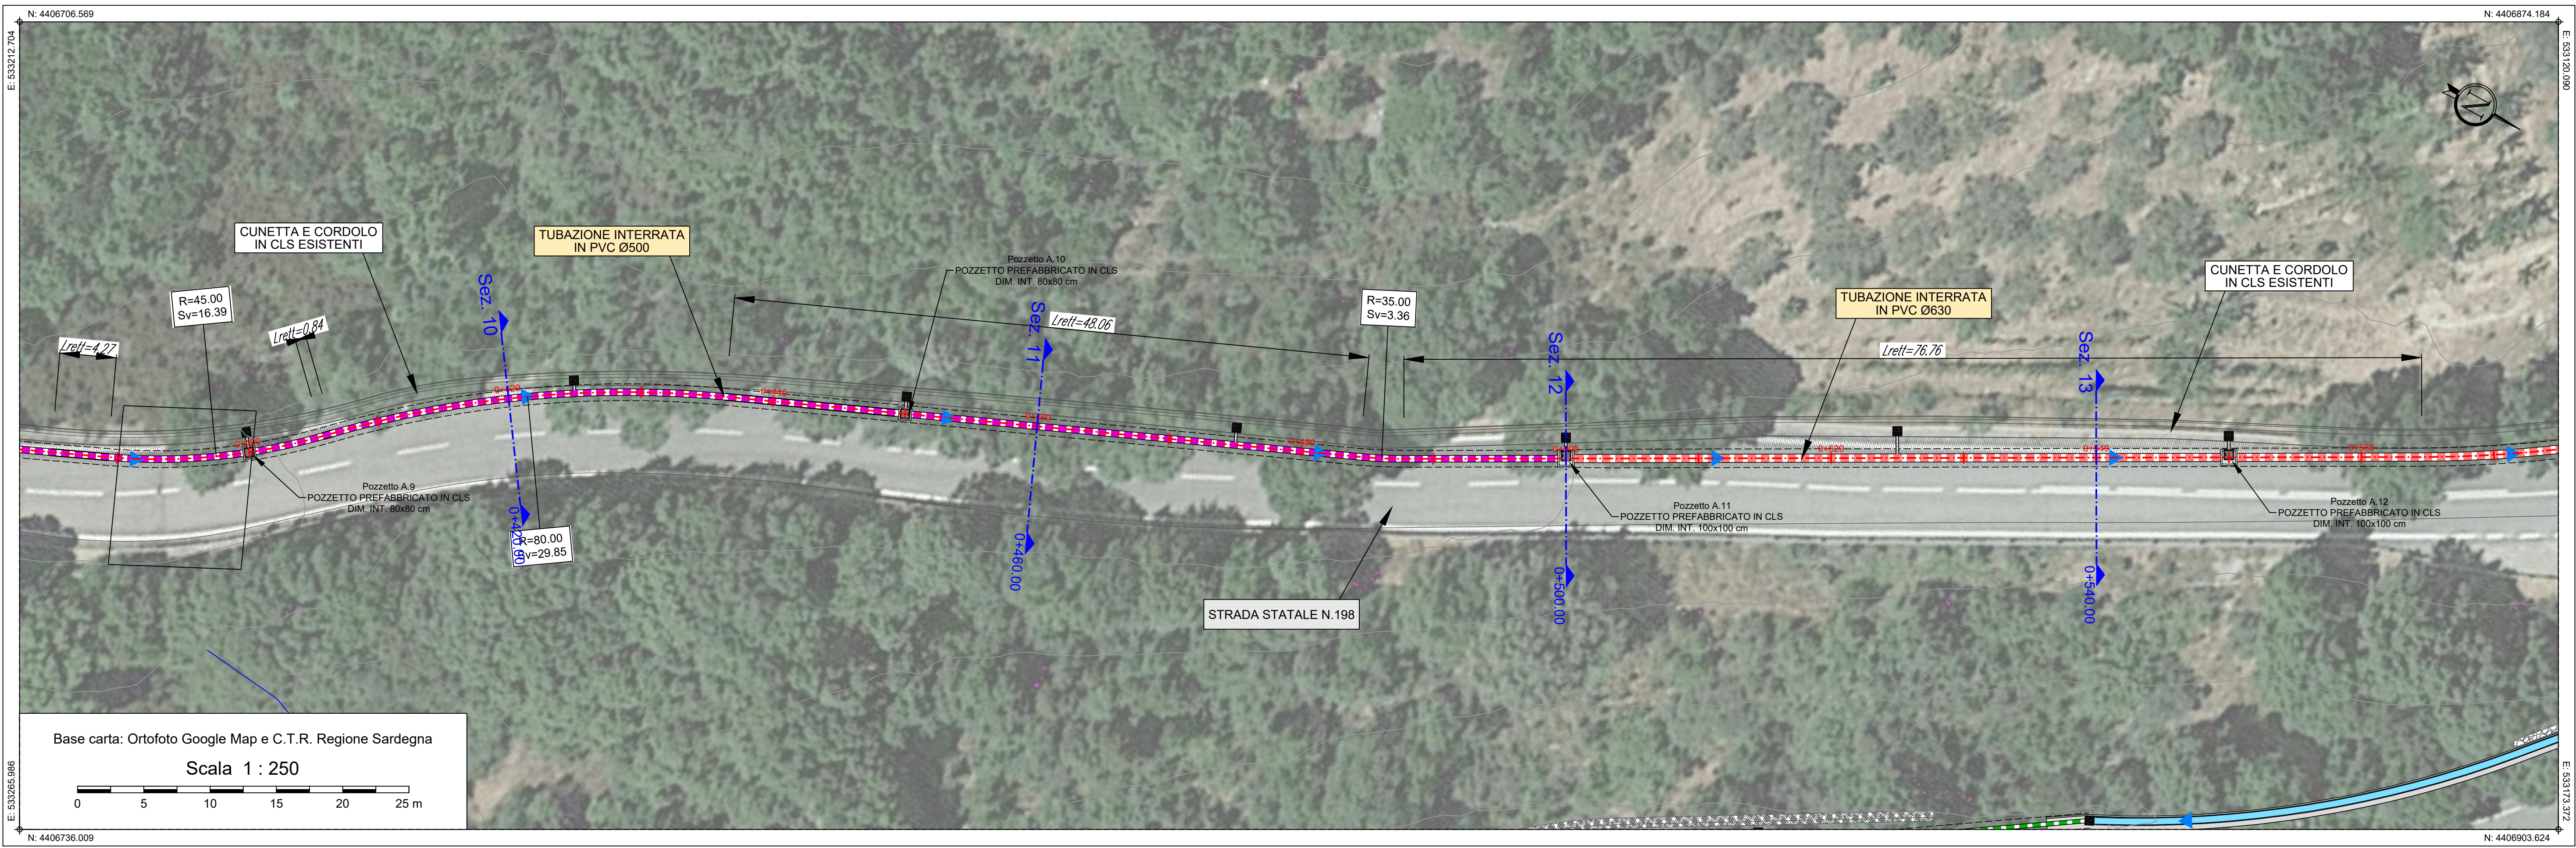

INTERVENTO A - TAVOLA 2.a
PLANIMETRIA DI PROGETTO

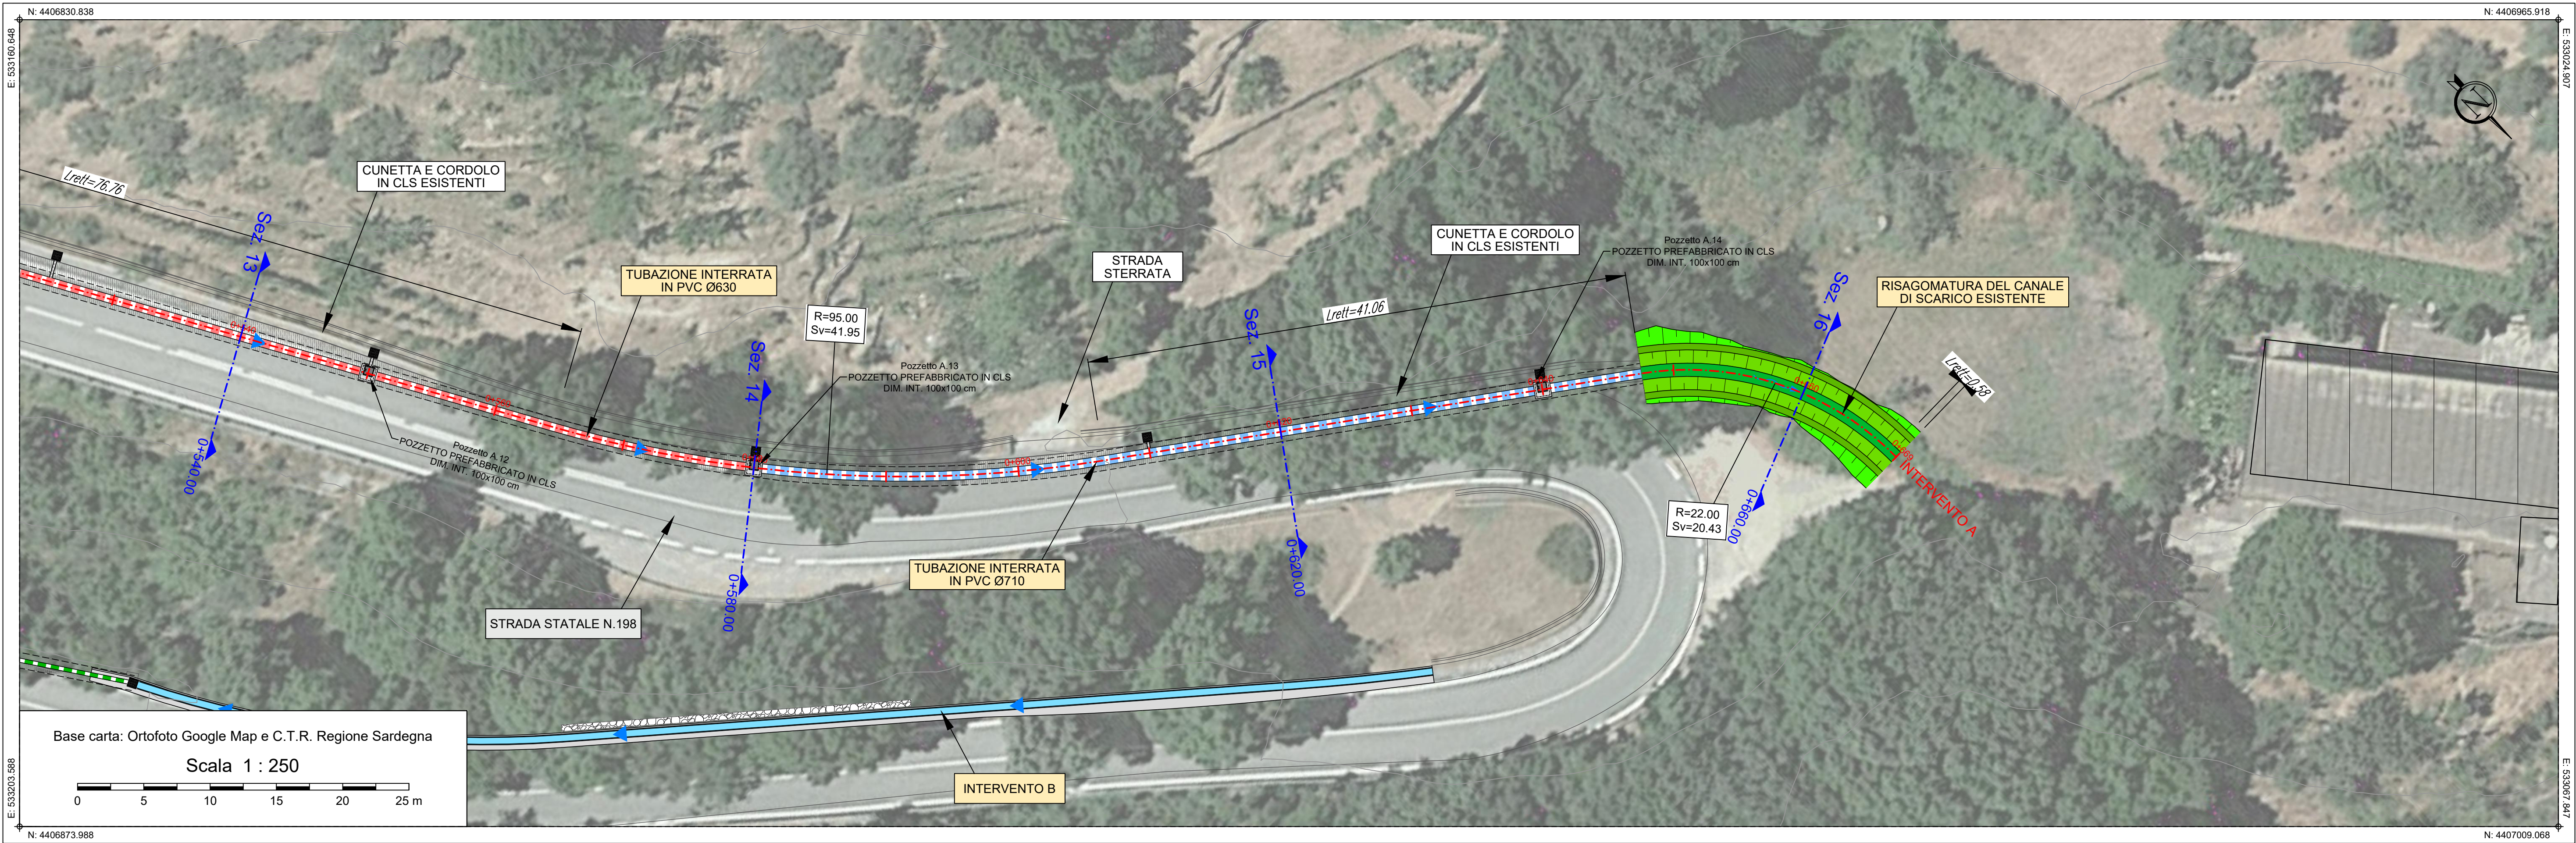

INTERVENTO A - TAVOLA 2.b
PLANIMETRIA DI PROGETTO

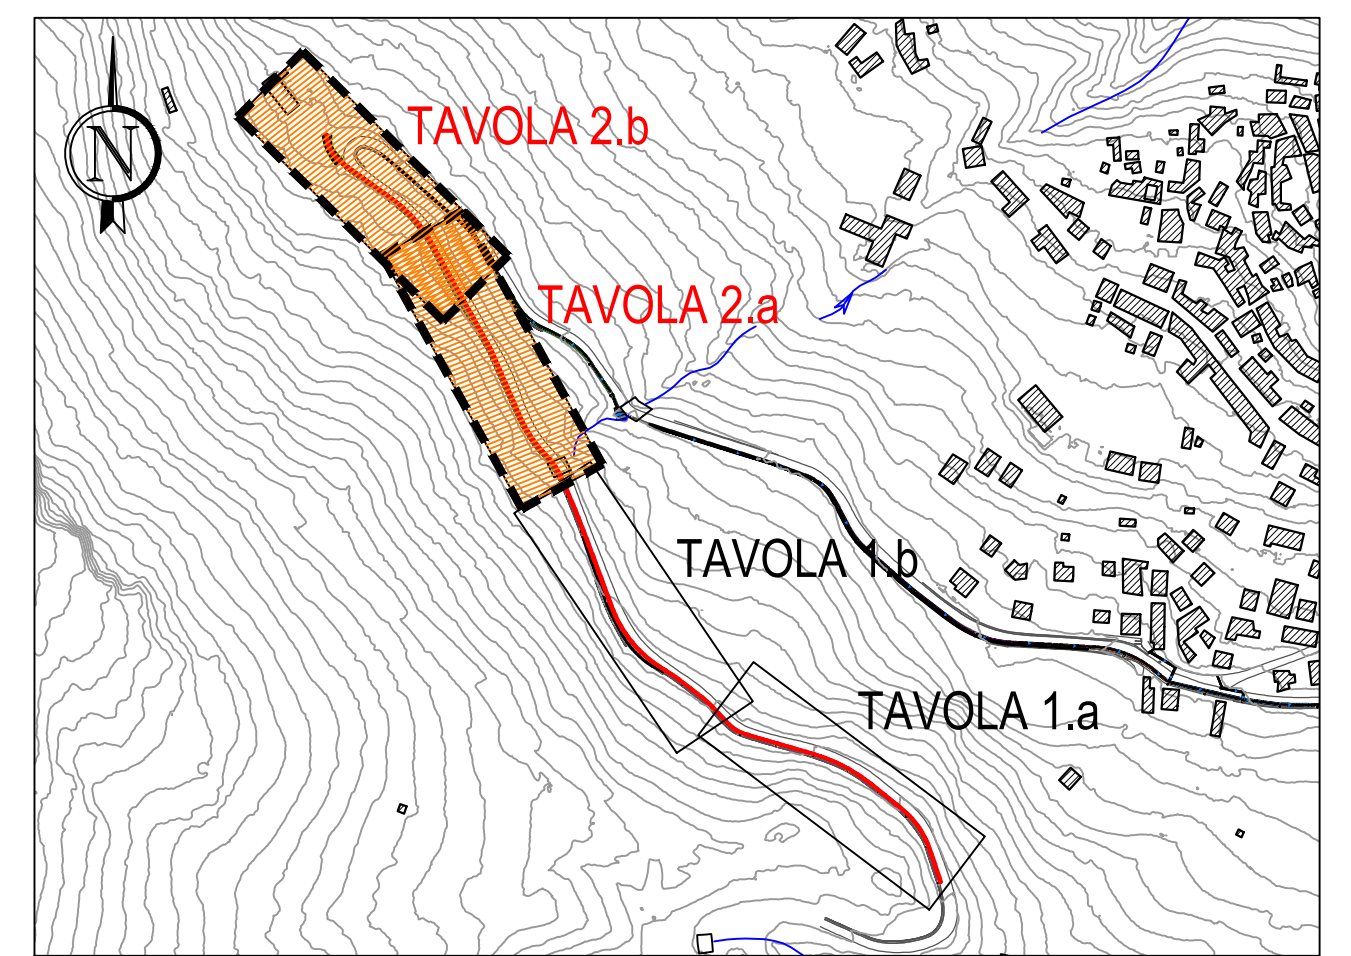

PLANIMETRIA DI INQUADRAMENTO - Scala 1:5.000

LEGENDA

Simbologia	Descrizione delle opere
	NUOVA CONDOTTA IN PVC S88 CONFORME ALLA NORMA UNI EN 1401 - DIAMETRO ESTERNO 200 mm
	NUOVA CONDOTTA IN PVC S88 CONFORME ALLA NORMA UNI EN 1401 - DIAMETRO ESTERNO 315 mm
	NUOVA CONDOTTA IN PVC S88 CONFORME ALLA NORMA UNI EN 1401 - DIAMETRO ESTERNO 500 mm
	NUOVA CONDOTTA IN PVC S88 CONFORME ALLA NORMA UNI EN 1401 - DIAMETRO ESTERNO 630 mm
	NUOVA CONDOTTA IN PVC S88 CONFORME ALLA NORMA UNI EN 1401 - DIAMETRO ESTERNO 710 mm
	POZZETTO PREFABBRICATO IN CLS 60x60 cm CON CADITOIA STRADALE D400 PER LA RACCOLTA DELLE ACQUE DI SUPERFICIE
	POZZETTO DI ISPEZIONE PREFABBRICATO IN CLS 60x60 cm CON CHIUSINO D400
	POZZETTO DI ISPEZIONE PREFABBRICATO IN CLS 80x80 cm CON SOLETTA DI COPERTURA E CHIUSINO D400
	POZZETTO DI ISPEZIONE PREFABBRICATO IN CLS 100x100 cm CON SOLETTA DI COPERTURA E CHIUSINO D400
	AREA DI RIPRISTINO DELLA PAVIMENTAZIONE STRADALE BITUMINOSA
	ALLARGAMENTO DELLA PAVIMENTAZIONE STRADALE BITUMINOSA
	CUNETTA IN CLS PER LA RACCOLTA DELLE ACQUE SUPERFICIALI
	CORDOLO STRADALE PREFABBRICATO IN CLS, DIMENSIONI 12/15x25 cm

Comune di Ussassai
Provincia di Nuoro
Regione Sardegna

OPERE DI CONSOLIDAMENTO NEL CENTRO ABITATO DI USSASSAI
CUP: D16B20000980002 - CIG: 83154530E6

PROGETTO DEFINITIVO - Lotto 1

4 - ELABORATI GRAFICI
INTERVENTO A: PLANIMETRIA DI PROGETTO
TAVOLA 2

STUDIO ROSSO
INGEGNERI ASSOCIATI

VIA ROSOLINO PLO N. 11 - 10143 - TORINO
TEL. +39 011 4377342
studiorosso@legaimail.it
www.studiorosso.it

ORDINE INGEGNERI
PROVINCIA DI CAGLIARI

N. 6062 Dott. Ing. LUCIA DEMURTAS

ING. LUCIA AGAGLIATE

ING. FABIO AMBROGIO

ING. LUCIA AGAGLIATE

ING. FABIO AMBROGIO

DESCRIZIONE

DATA	GIUGNO 2022
COD. LAVORO	445SR
TIPOL. LAVORO	D
SETTORE	G
N. ATTIVITA'	04
TIPOL. ELAB.	PL
TIPOL. DOC.	T
ID ELABORATO	07
VERSIONE	0

REDAZIONE

ing. Fabio AMBROGIO

CONTROLLATO

ing. Luca AGAGLIATE

APPROVATO

ing. Luca DEMURTAS

SCALA: 1:250

ELABORATO

D.4.7