


PLANIMETRIA GENERALE
SCALA 1:500

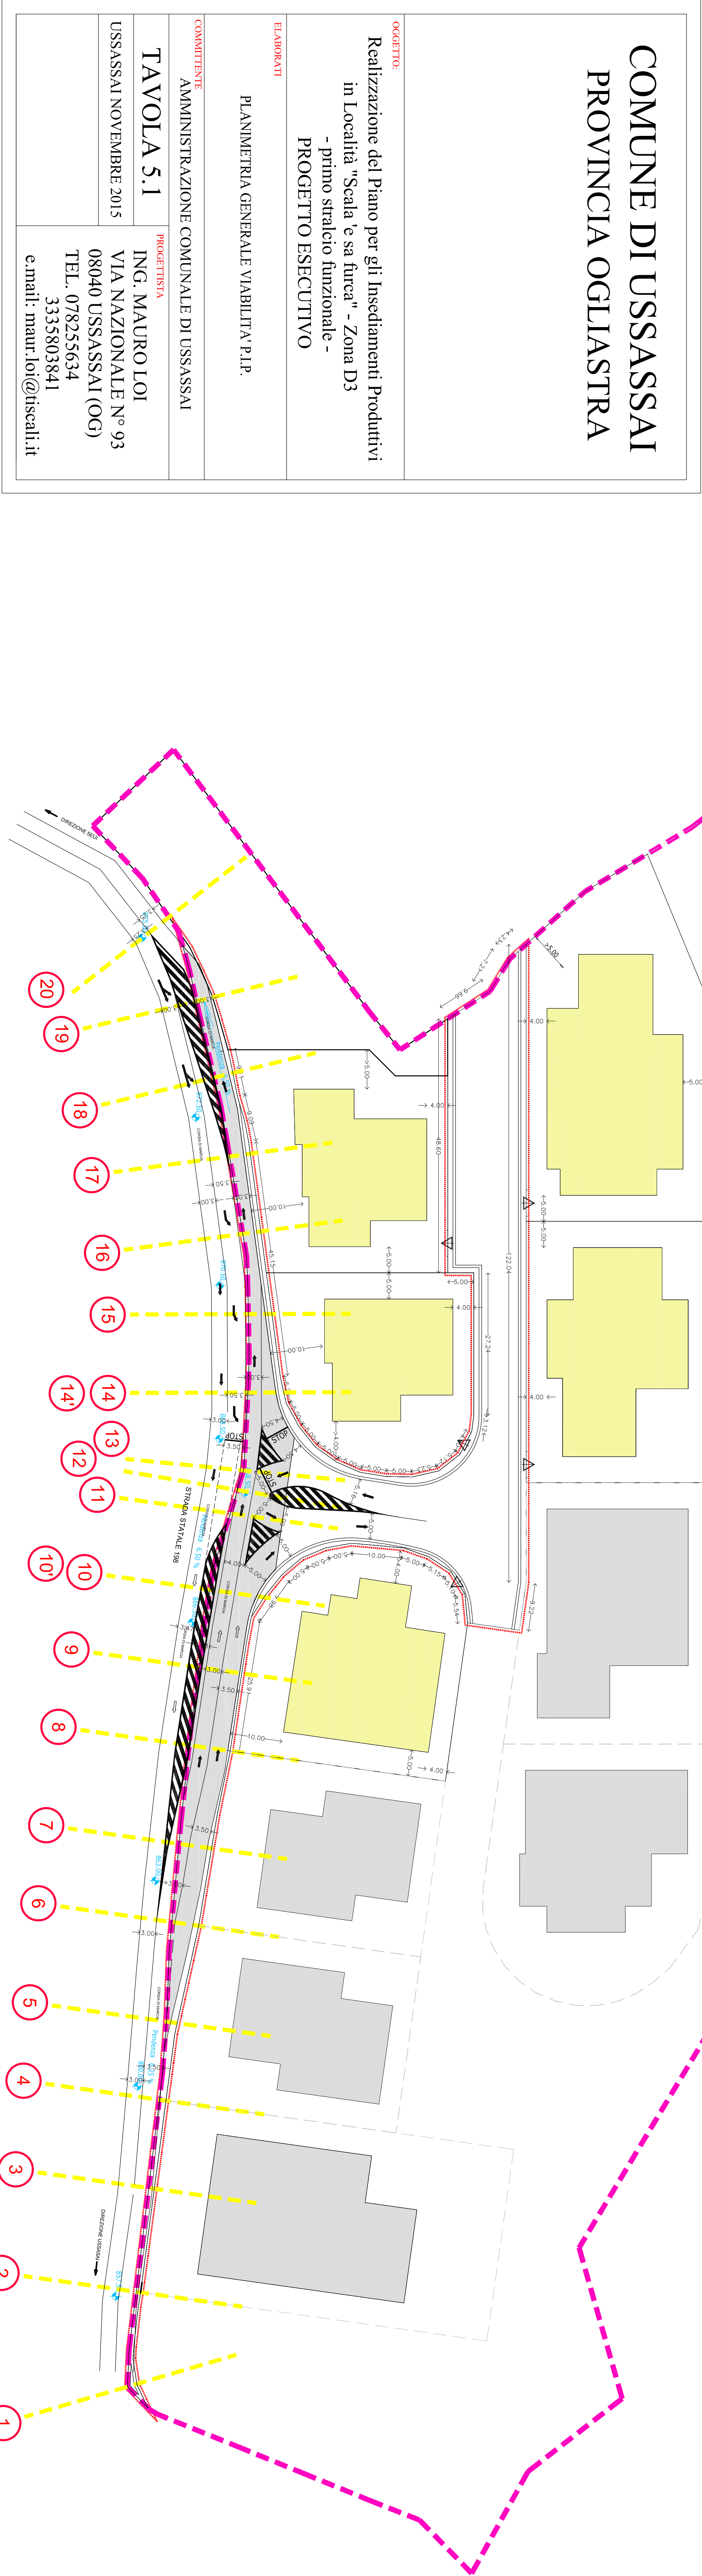

	INGOMBRO CARREGGIATA (MQ 3500,00)
	CUNETTA ALLA FRANCESE (metri 4,10,66)
	VIABILITA' (MQ 1180,00)
	DELIMITAZIONE ZONA OMOGENEA D3
	MASSIMO INGOMBRO STABILIMENTI
	MASSIMO INGOMBRO STABILIMENTI NON OGGETTO DI INTERVENTO



COMUNE DI USSASSAI
PROVINCIA OGLIASTRA

OGGETTO:
Realizzazione del Piano per gli Insediamenti Produttivi
in Località "Scala" e sa furcà" - Zona D3
- primo stralcio funzionale -
PROGETTO ESECUTIVO

ELABORATI

PLANIMETRIA GENERALE VIABILITA' P.L.P.

COMITENTE
AMMINISTRAZIONE COMUNALE DI USSASSAI

TAVOLA 5.1
ING. MAURO LOI
USSASSAI NOVEMBRE 2015

PROGETTISTA
ING. MAURO LOI
VIA NAZIONALE N° 93
08040 USSASSAI (OG)
TEL. 078255634
3335803841
e.mail: maur.loi@tiscali.it