




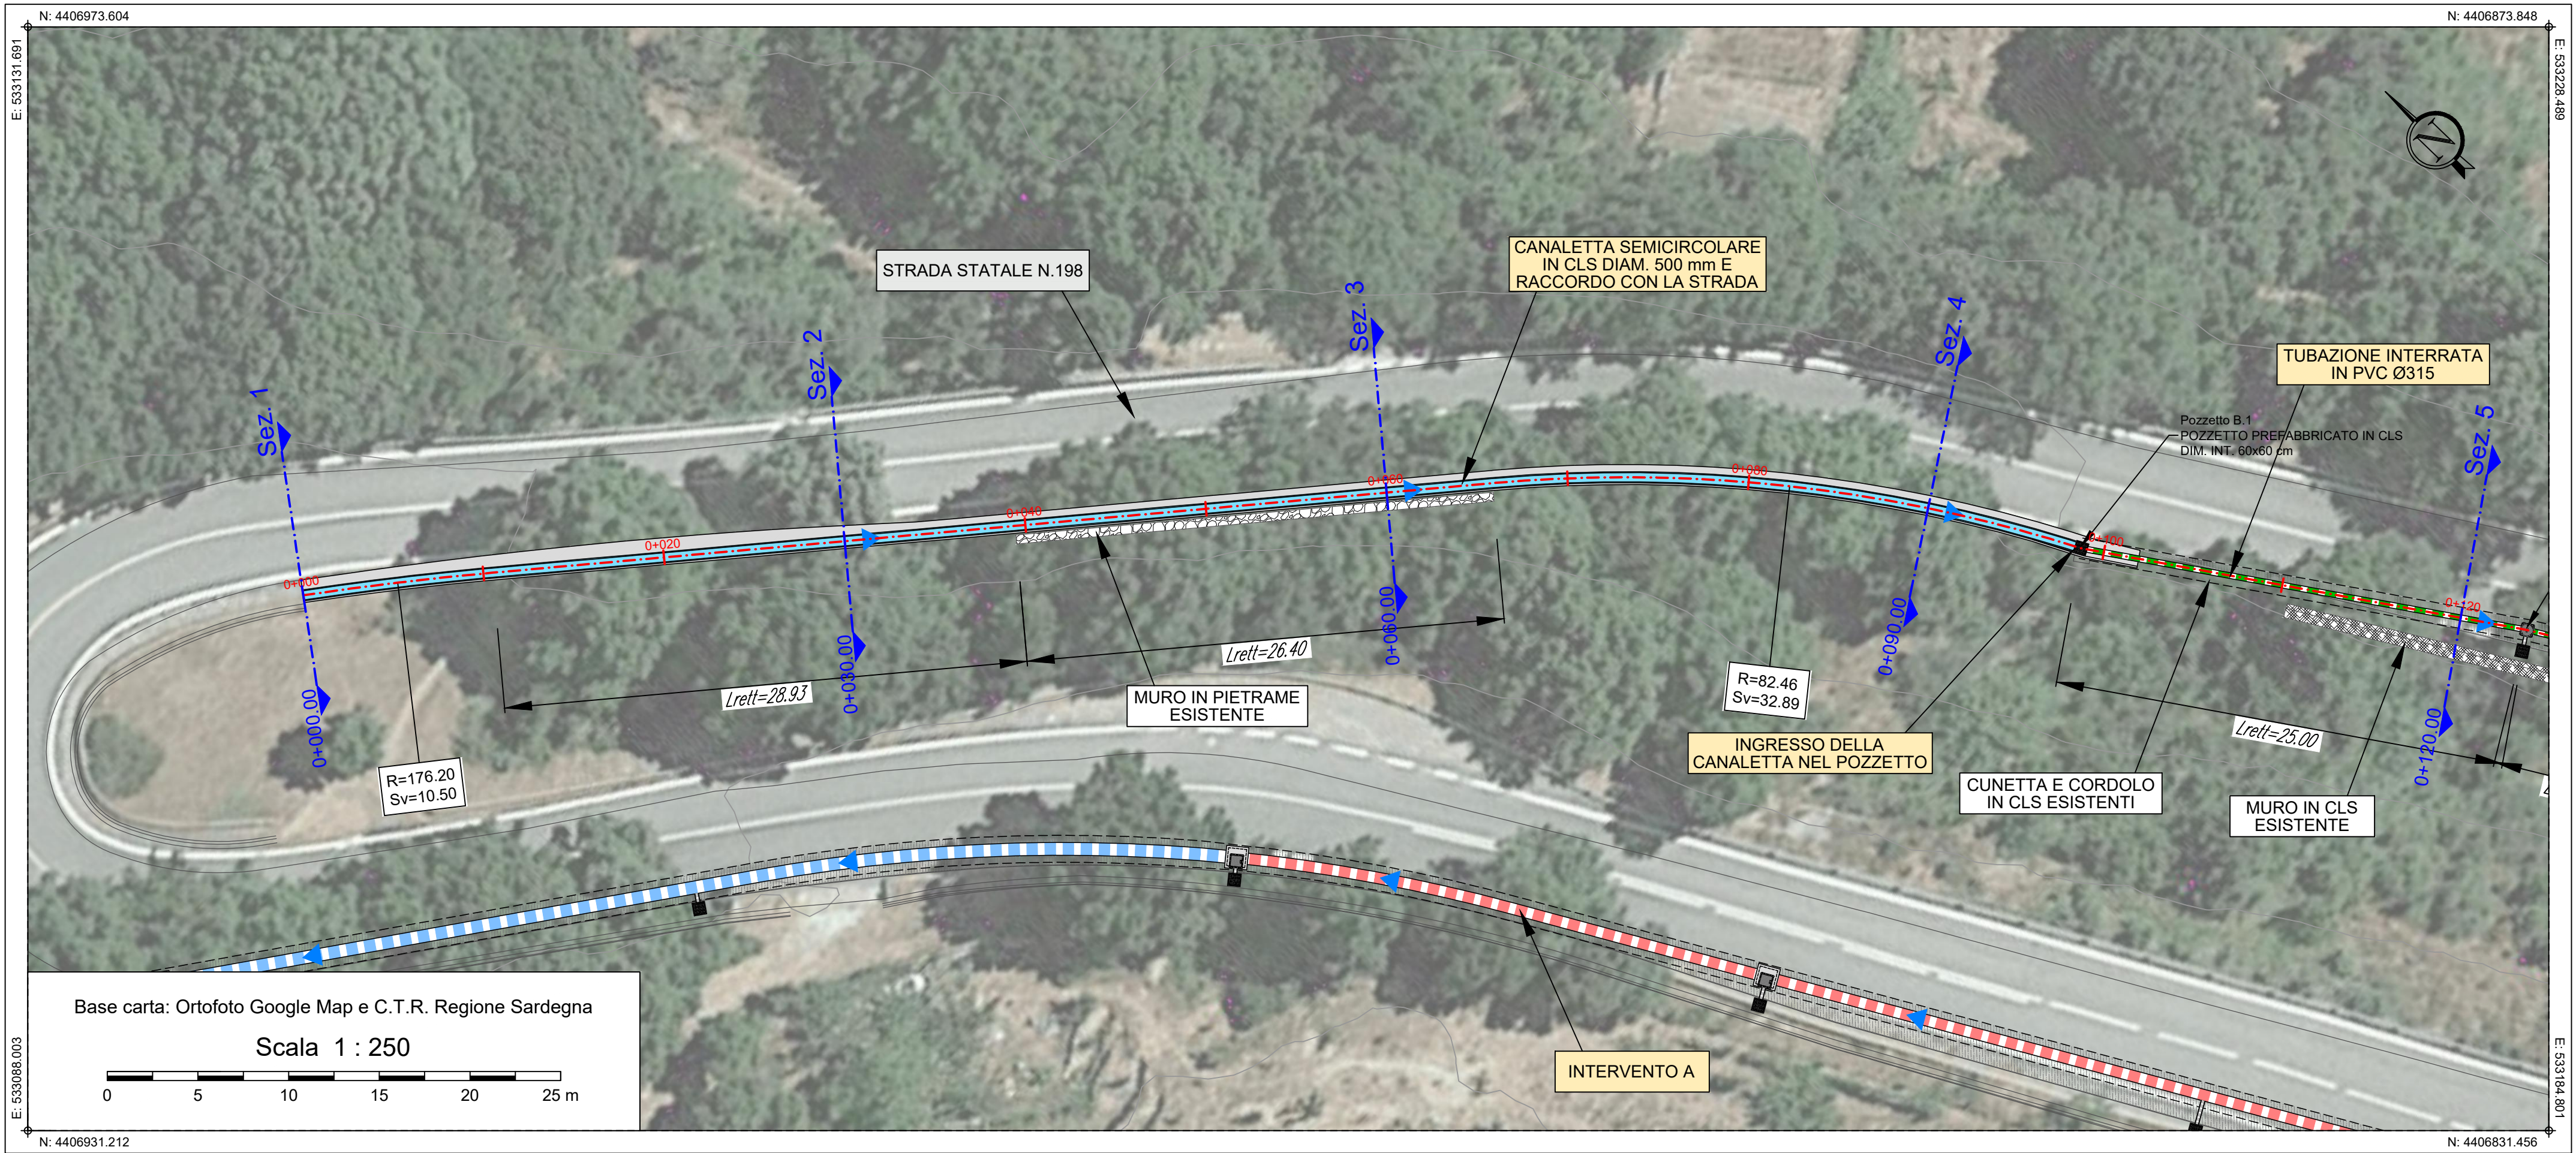

INTERVENTO B - TAVOLA 1.a
PLANIMETRIA DI PROGETTO

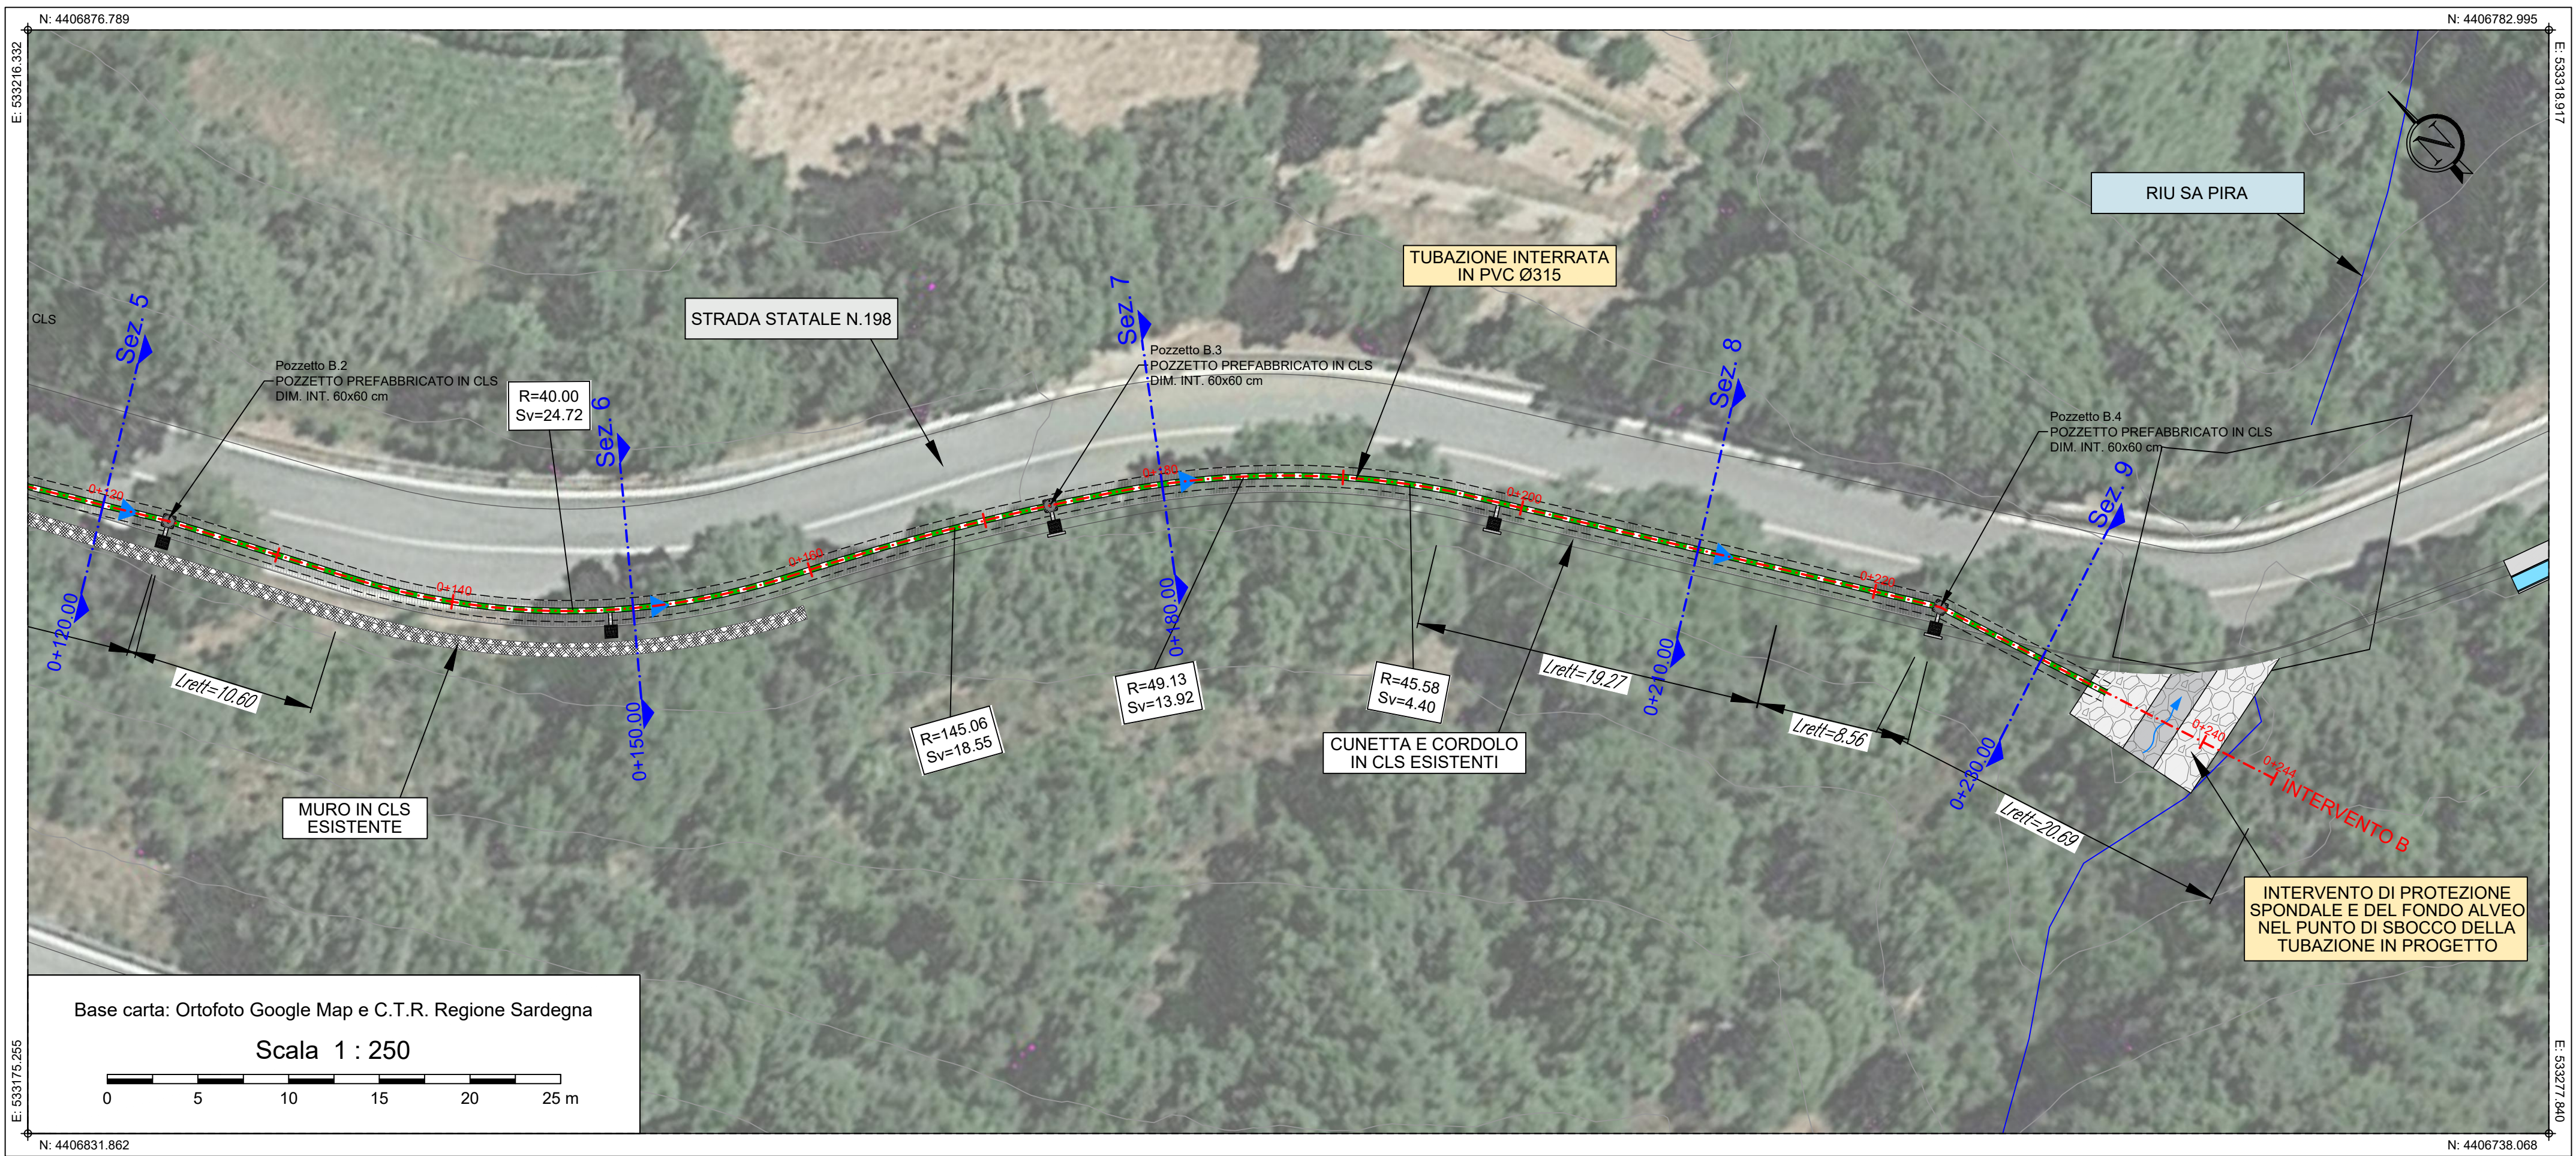

INTERVENTO B - TAVOLA 1.b
PLANIMETRIA DI PROGETTO

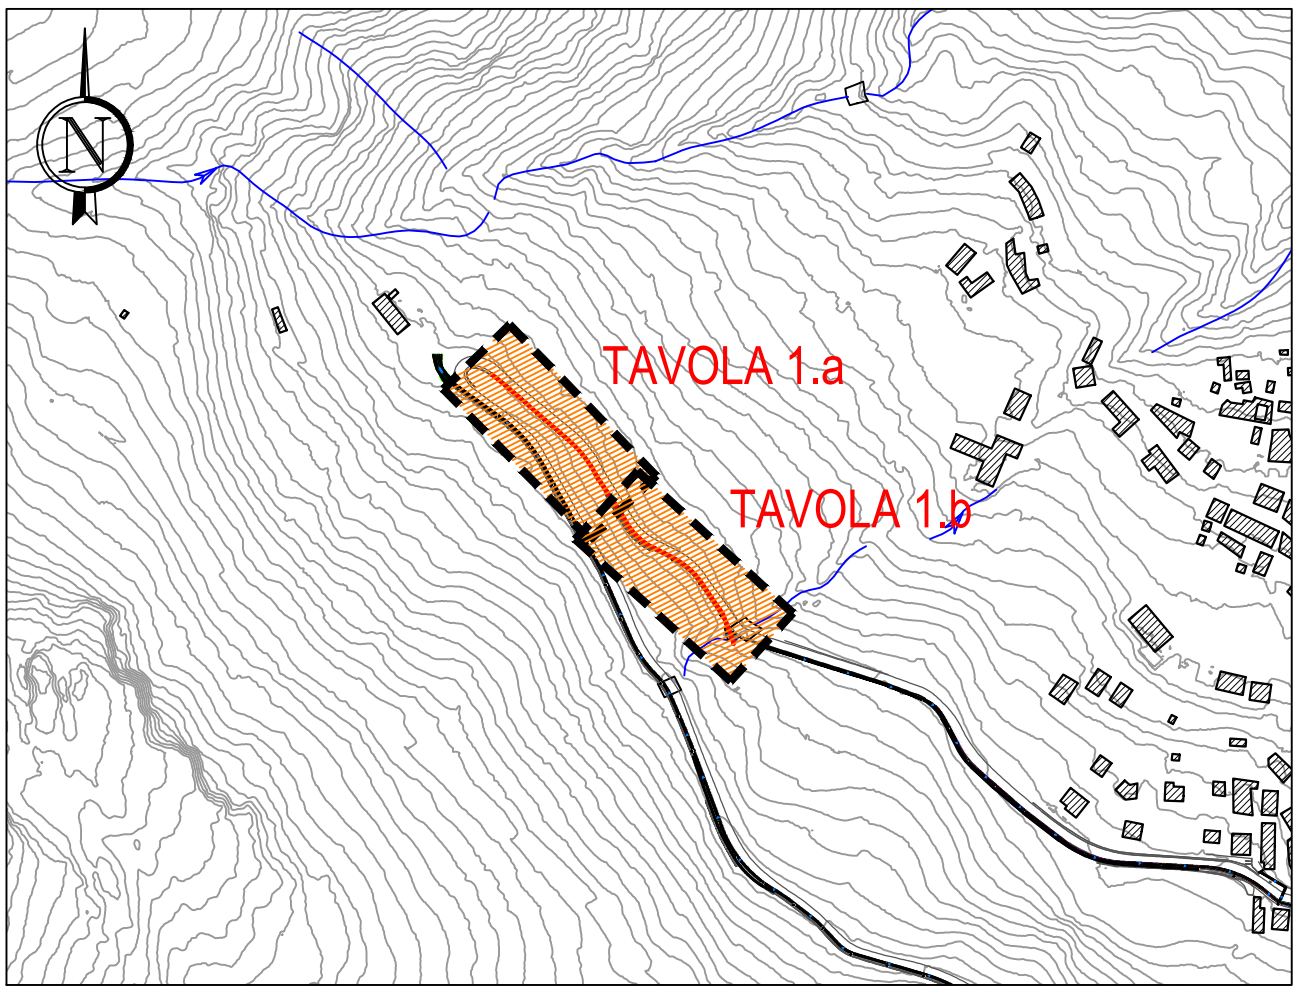

PLANIMETRIA DI INQUADRAMENTO
Scala 1:2.000

LEGENDA

Simbologia	Descrizione delle opere
	NUOVA CONDOTTA IN PVC SN8 CONFORME ALLA NORMA UNI EN 1401 - DIAMETRO ESTERNO 200 mm
	NUOVA CONDOTTA IN PVC SN8 CONFORME ALLA NORMA UNI EN 1401 - DIAMETRO ESTERNO 315 mm
	NUOVA CANALETTA SEMICIRCOLARE PREFABBRICATA IN CLS
	POZZETTO PREFABBRICATO IN CLS 60x60 cm CON CADITOIA STRADALE D400 PER LA RACCOLTA DELLE ACQUE DI SUPERFICIE
	POZZETTO DI ISPEZIONE PREFABBRICATO IN CLS 60x60 cm CON CHIUSINO D400
	AREA DI RIPRISTINO DELLA PAVIMENTAZIONE STRADALE BITUMINOSA
	CUNETTA IN CLS PER LA RACCOLTA DELLE ACQUE SUPERFICIALI
	CORDOLO STRADALE PREFABBRICATO IN CLS, DIMENSIONI 12/15x25 cm

Comune di Ussassai
Provincia di Nuoro
Regione Sardegna

OPERE DI CONSOLIDAMENTO NEL CENTRO ABITATO DI USSASSAI
CUP: D16B20000980002 - CIG: 83154530E6

PROGETTO DEFINITIVO - Lotto 1

4 - ELABORATI GRAFICI

INTERVENTO B: PLANIMETRIA DI PROGETTO

STUDIO ROSSO
INGEGNERI ASSOCIATI

VIA ROSOLINO PILO N. 11 - 10143 - TORINO
VIA IS MAGLIAS N. 178 - 09122 - CAGLIARI
TEL. +39 011 43 77 042
studiorosso@legalmail.it
www.sria.it

ORDINE INGEGNERI
PROVINCIA DI CAGLIARI

N. 6062 Dott. Ing. LUCA DEMURTAS

ORDINE DEGLI INGEGNERI
PROVINCIA DI TORINO

Dott. Ing. FABIO AMBROGIO
Ordine degli Ingegneri della Provincia di Torino
Posizione n. 235
Cod. Fisc. MBR FBA 788193 899-9

Dott. Ing. LUCA AGAGLIATE
Ordine degli Ingegneri della Provincia di Torino
Posizione n. 104
Cod. Fisc. GGL LCU 80813 A479H

ing. Fabio AMBROGIO
ing. Luca AGAGLIATE
ing. Luca DEMURTAS

REDAITTO
CONTROLLATO
APPROVATO

DESCRIZIONE	EMISSIONE
DATA	GIU/2022
COD. LAVORO	445SR
TIPOLOGIA LAVORO	D
SETTORE	G
N. ATTIVITA'	04
TIPOLOGIA ELAB.	PL
TIPOLOGIA DOC.	T
ID ELABORATO	10
VERSIONE	0

SCALA: 1:250

ELABORATO
D.4.10