


PLANIMETRIA INTERVENTO ZONA A-Scala 1/100

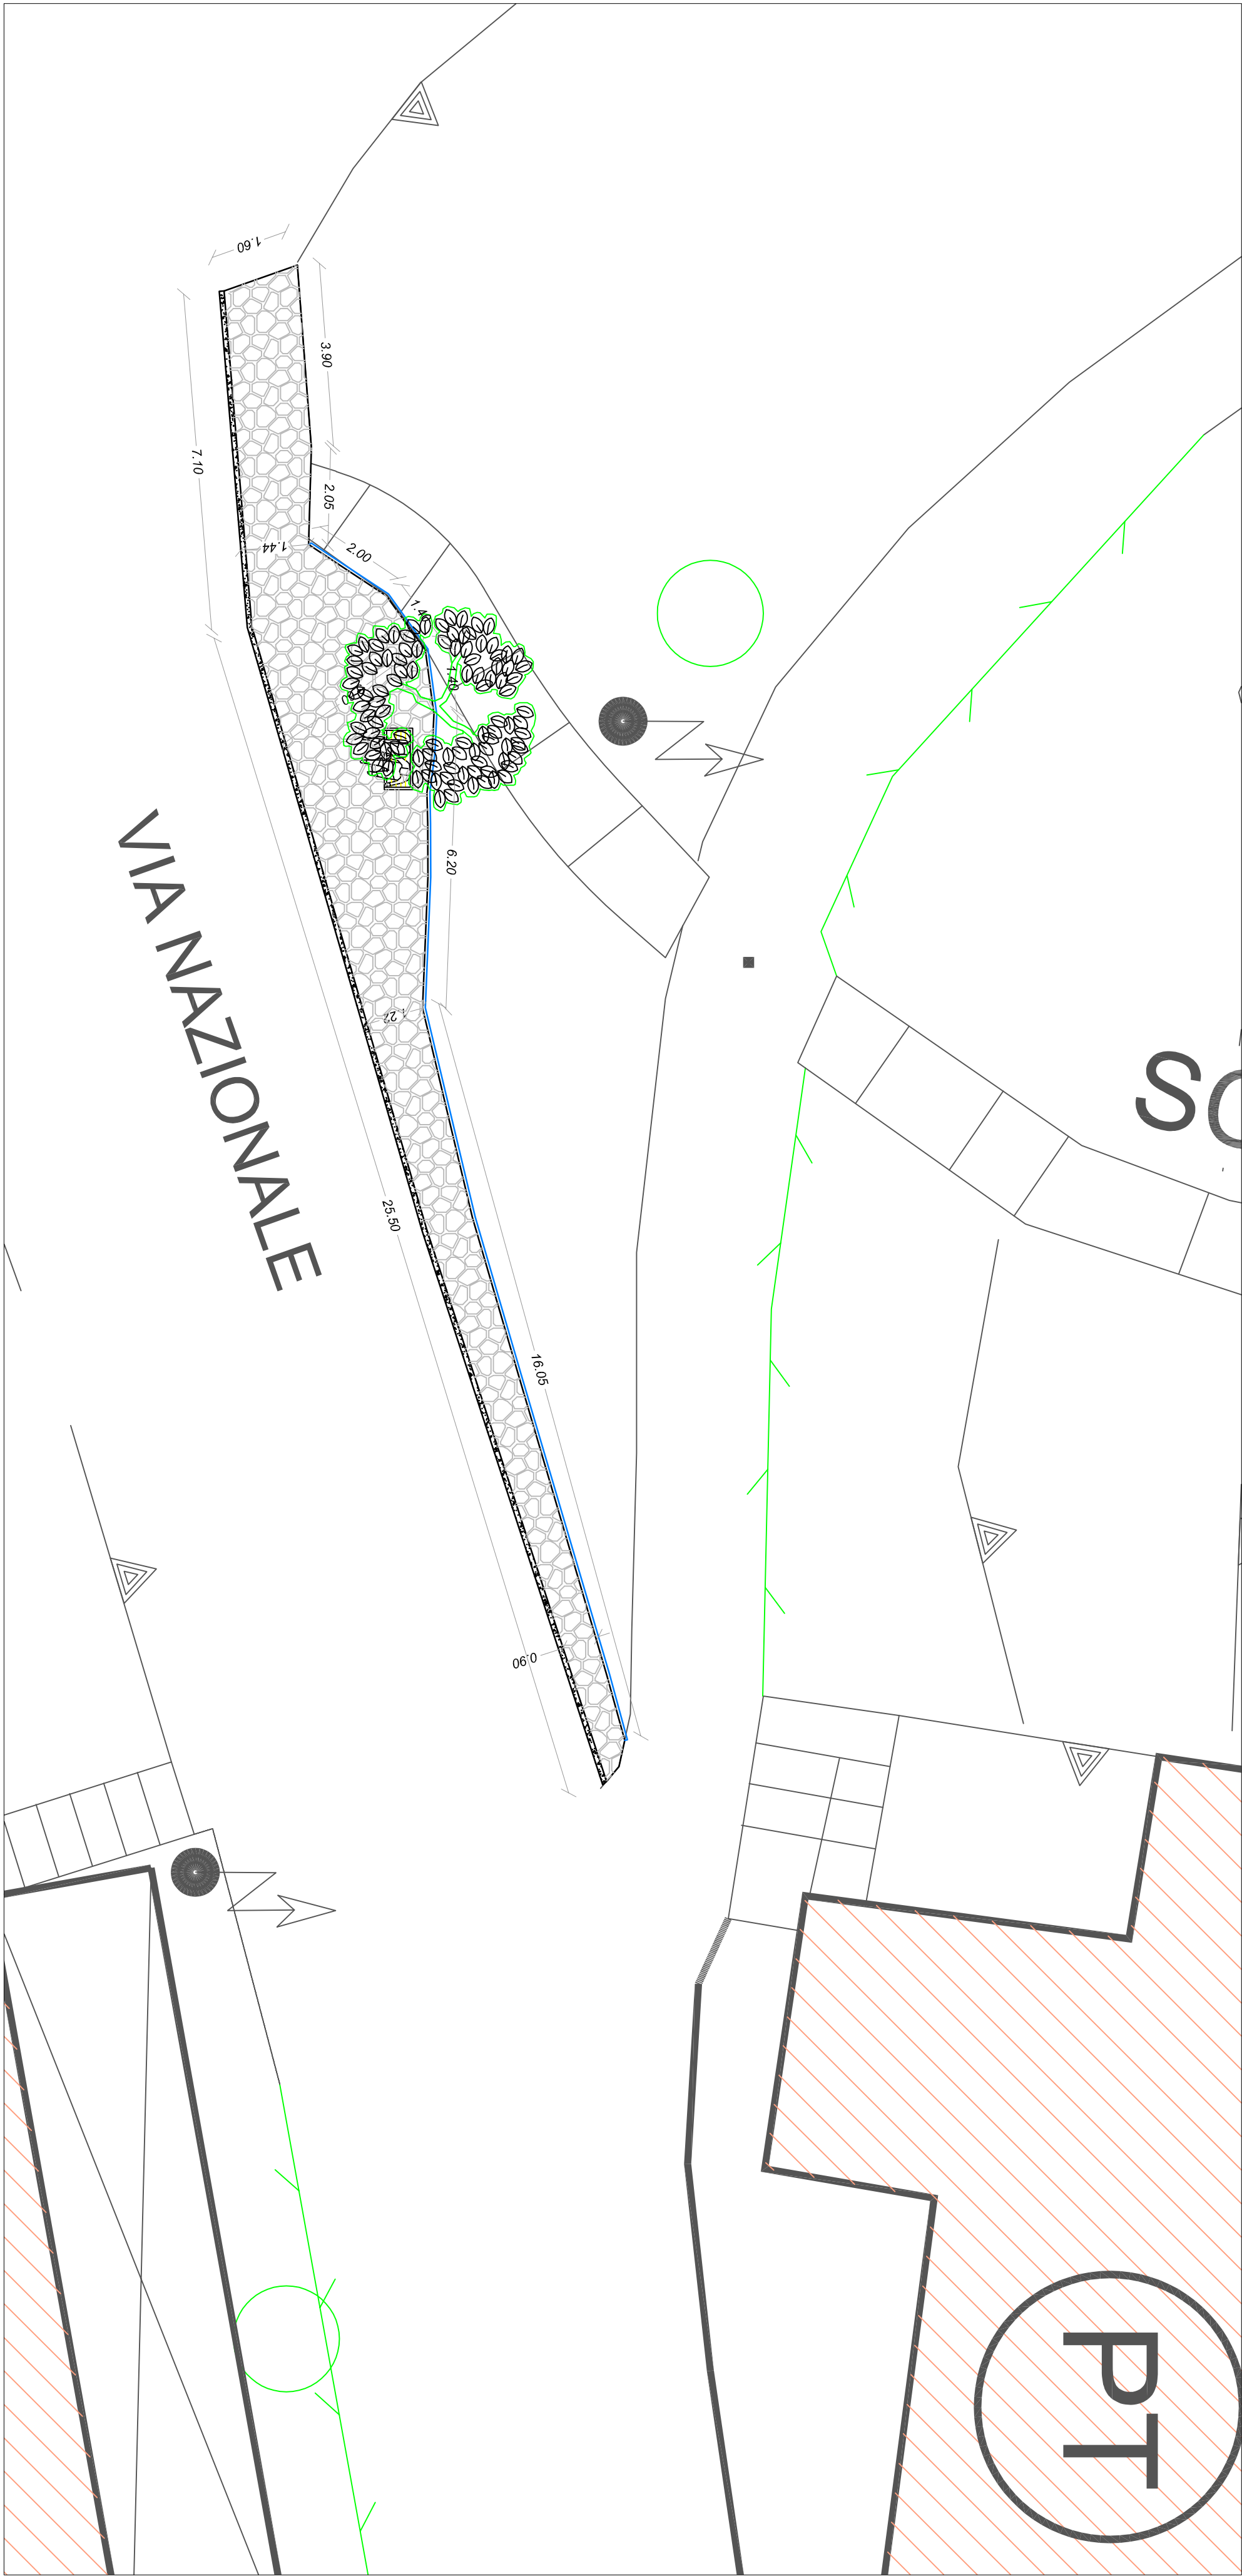


PLANIMETRIA INTERVENTO ZONA B-Scala 1/100




PLANIMETRIA INTERVENTO ZONA C-Scala 1/100




PLANIMETRIA INTERVENTO ZONA D-Scala 1/100

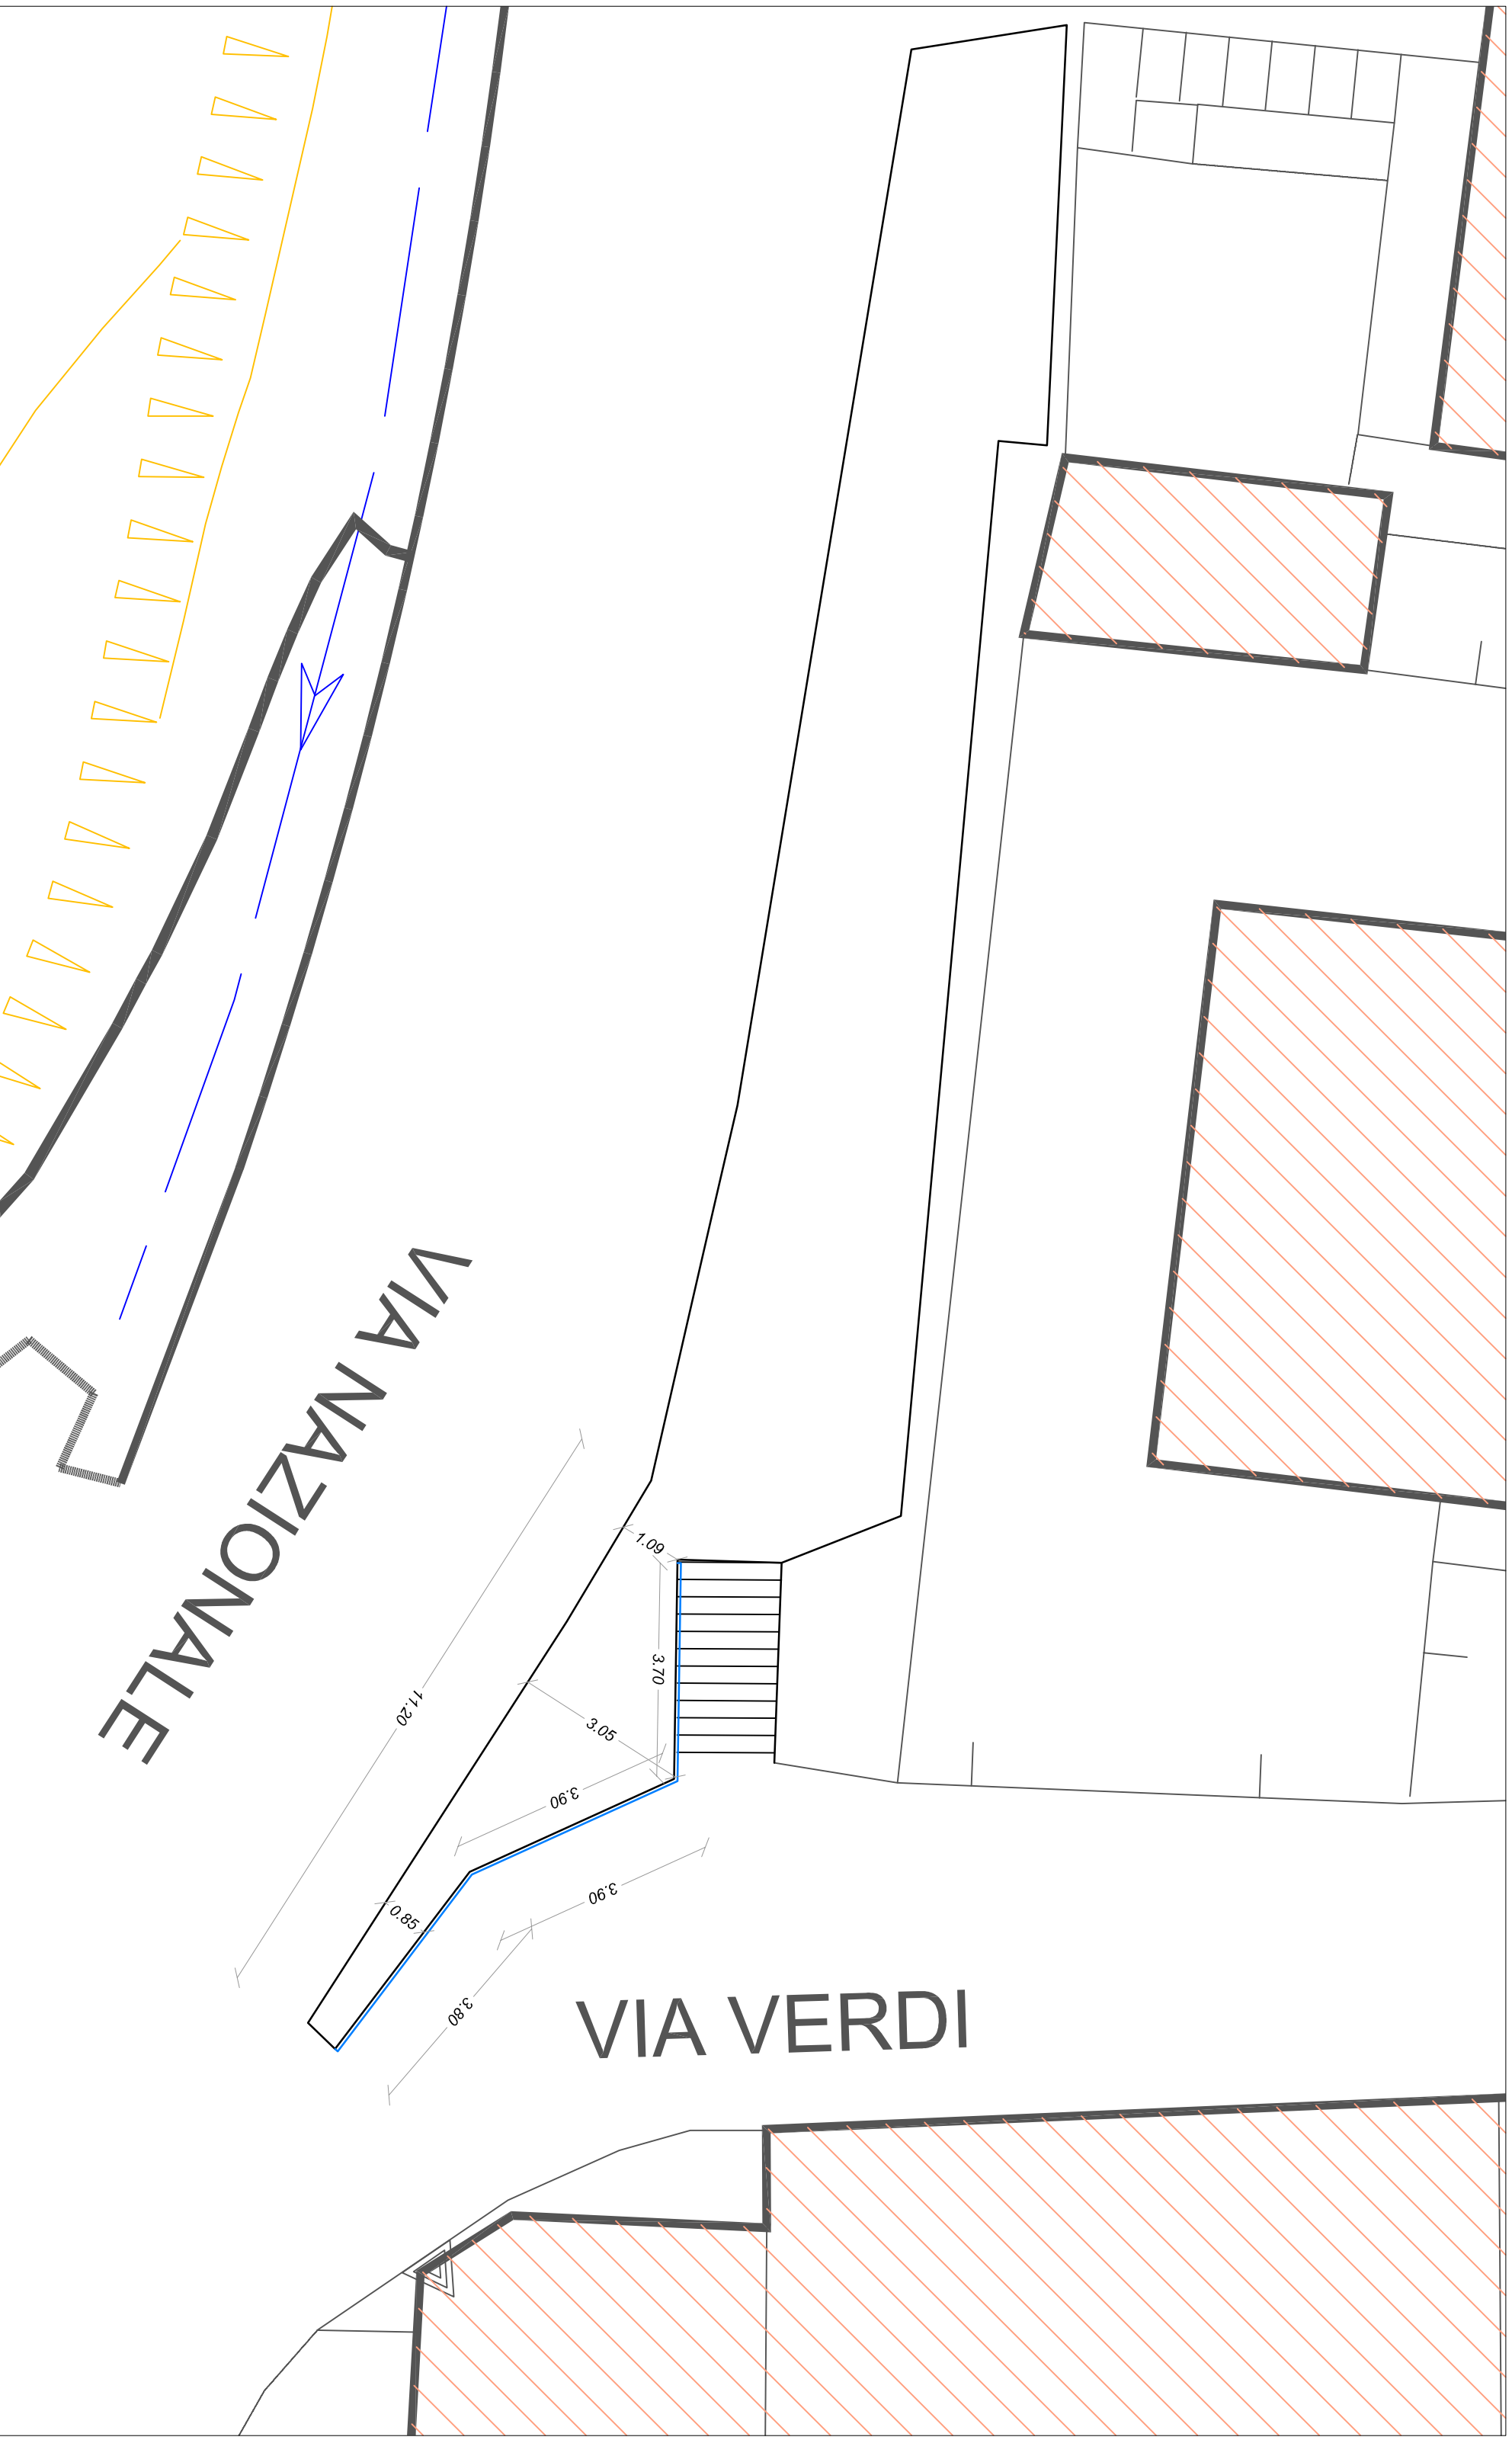


LEGENDA

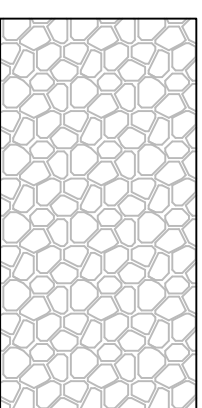

PAVIMENTAZIONI IN PIETRA

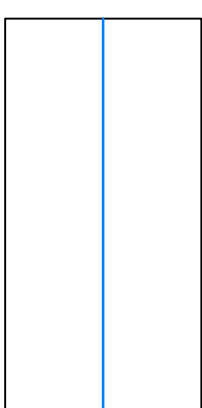

PARAPETTI IN METALLO

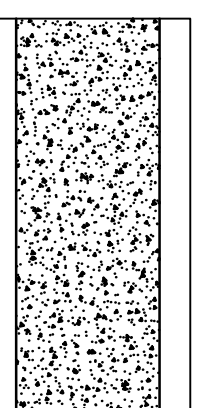

CORDOLI IN GRANITO GRIGIO FLAMMATO

PARTICOLARI COSTRUTTIVI

