



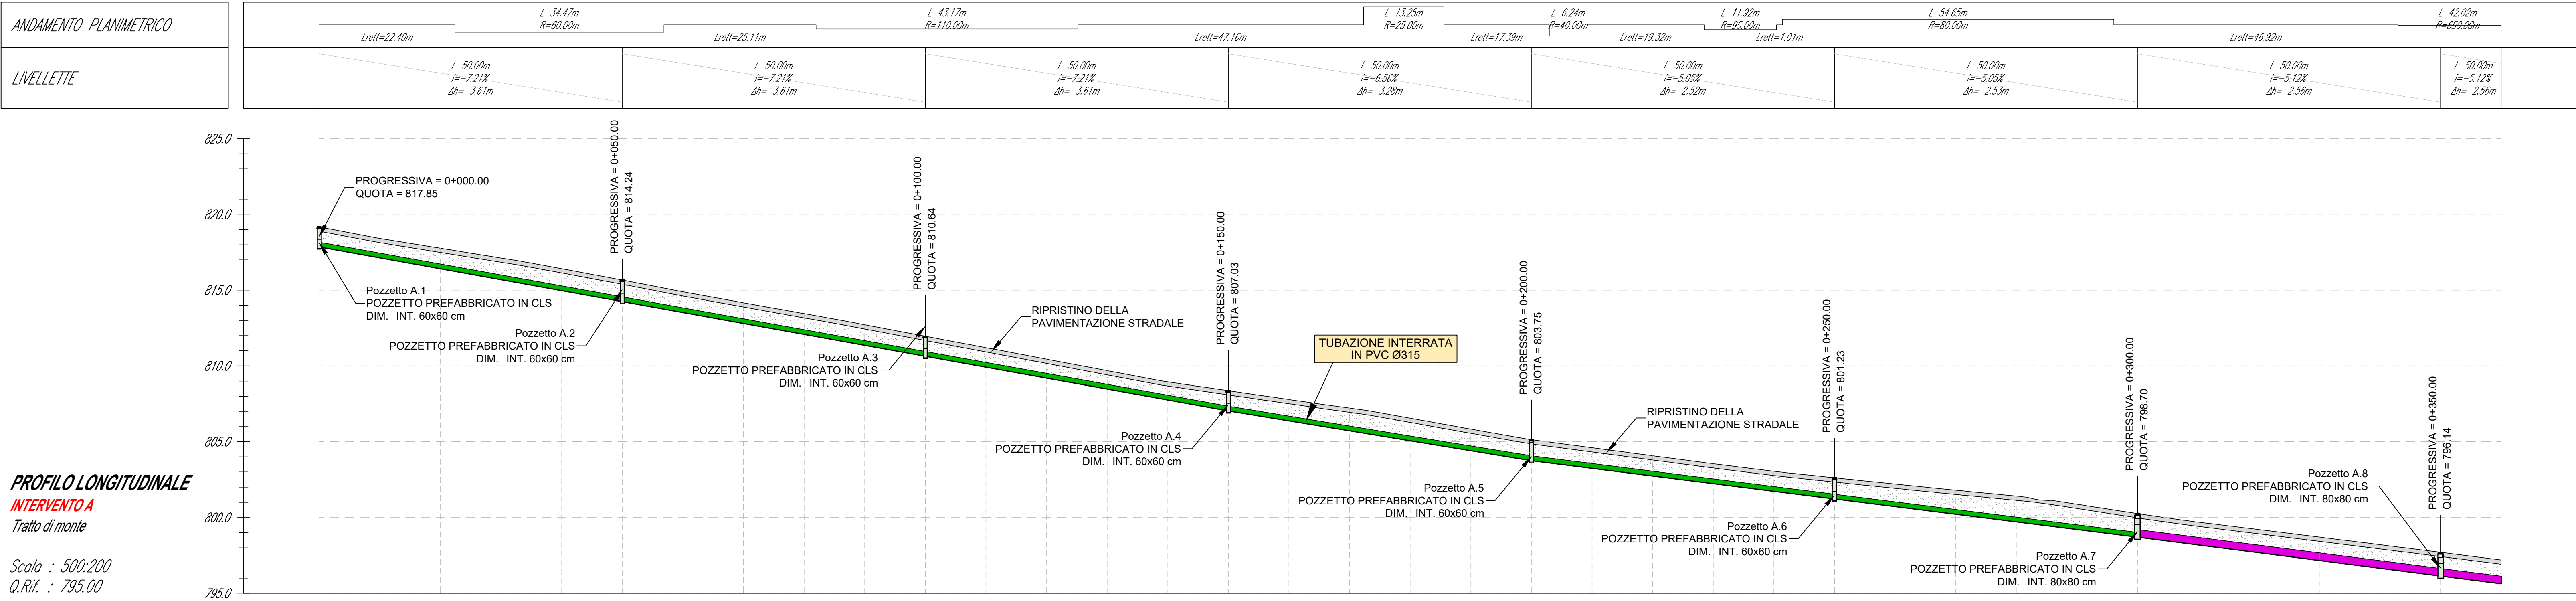

NUMERO SEZIONE	1	2	3	4	5	6	7	8
DISTANZE PROGRESSIVE	0+00.00	0+10.00	0+20.00	0+30.00	0+40.00	0+50.00	0+60.00	0+70.00
DISTANZE PARZIALI	10.00	10.00	10.00	10.00	10.00	10.00	10.00	10.00
QUOTE TERRENO ATTUALE	818.17	818.41	817.17	816.16	815.06	814.17	812.72	811.36
QUOTE DI PROGETTO	817.85	817.13	816.41	815.69	814.97	814.24	813.52	812.80
POZZETTI	Pozzetto A.1	Pozzetto A.2	Pozzetto A.3	Pozzetto A.4	Pozzetto A.5	Pozzetto A.6	Pozzetto A.7	Pozzetto A.8
RICOPRIMENTO	1.00	min 0.96 max 1.13	1.10	min 1.00 max 1.10	1.00	min 0.96 max 1.02	1.02	min 1.01 max 1.21
ETOMETRICHE	00		01		02		03	

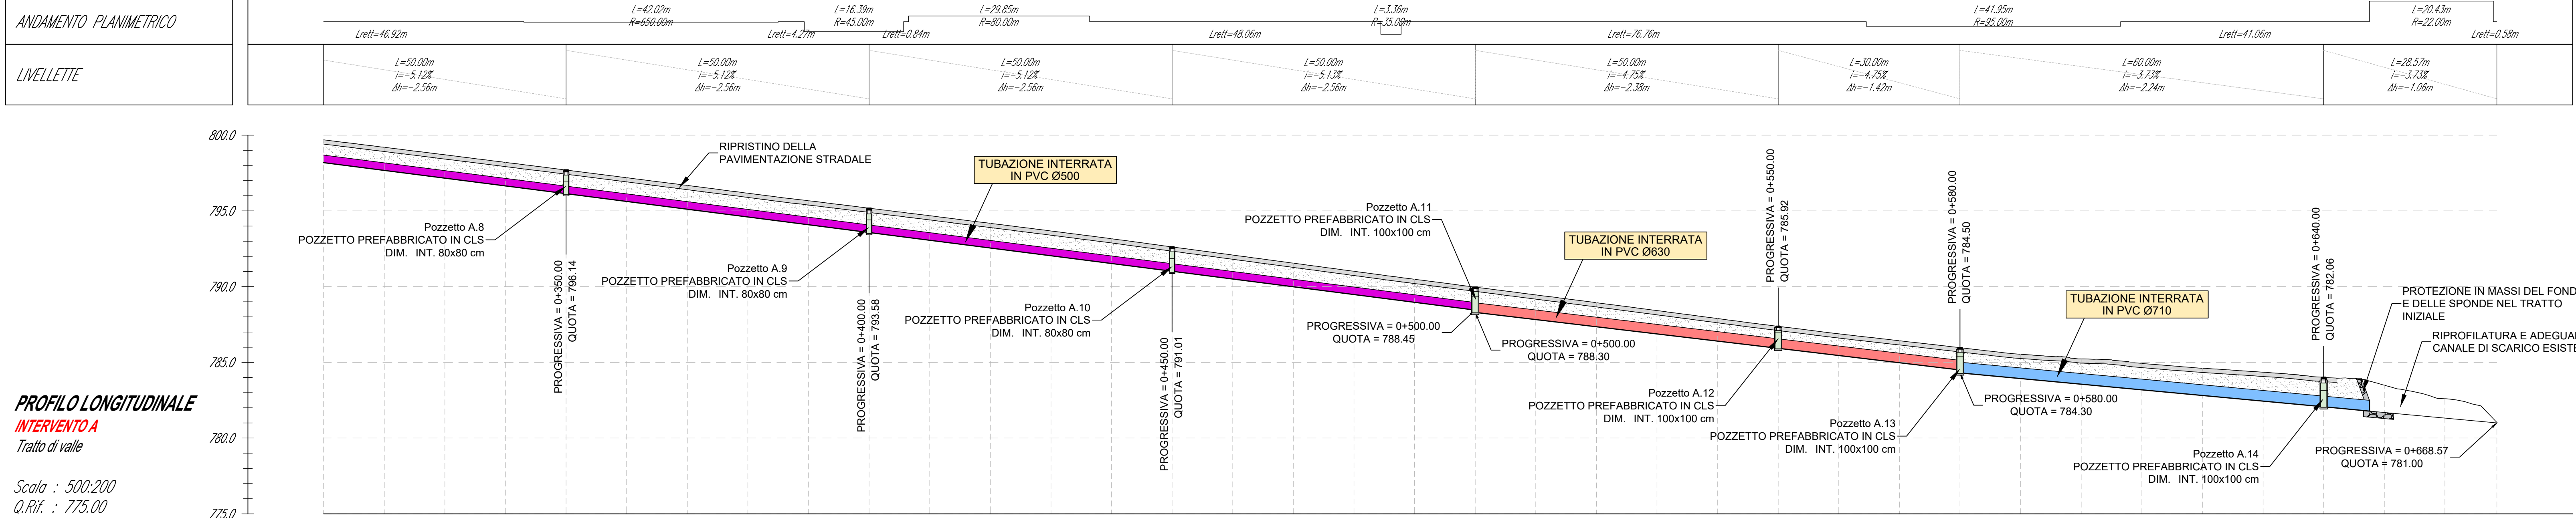




OPERE DI CONSOLIDAMENTO NEL CENTRO ABITATO DI USSASSAI
CUP: D16B20000980002 - CIG: 83154530E6

PROGETTO DEFINITIVO - Lotto 1

4 - ELABORATI GRAFICI

INTERVENTO A: PROFILO LONGITUDINALE DI PROGETTO

ORDINE INGEGNERI
PROVINCIA DI CAGLIARI
N. 6662 Dott. Ing. LUCA DEMURTAS
INGEGNERE DELLA PROVINCIA DI CAGLIARI
Dott. Ing. LUCA AGAGLIATE
INGEGNERE DELLA PROVINCIA DI CAGLIARI
N. 10452 F. FABIO AMBROGIO
INGEGNERE DELLA PROVINCIA DI CAGLIARI

REDAZIONE
DATA: 01/03/22
COD. LAVORO: 4405SR
TIPO LAVORO: 0
SETTORE: 0
N. ATTIVITA': 04
TIPO ELAB.: 04
TIPO DOC.: 08
VERSIONE: 0



SCALA: 1:500/1:200

ELABORATO
D.4.8