



01: CUNETTA ESISTENTE LUNGO S.S.198




02: TRATTO S.S.198 A MONTE DELL'ABITATO SPROVVISTO DI OPERE DI COLLETTAMENTO DELLE ACQUE METEORICHE



03: VISTA DELLA S.S.198 ALL'INTERNO DI USSASSAI E DEL TRATTO INIZIALE DI VIA LEOPARDI (IN SINISTRA)



NUVOLA LAS 3D DA RILIEVO S.A.P.R.

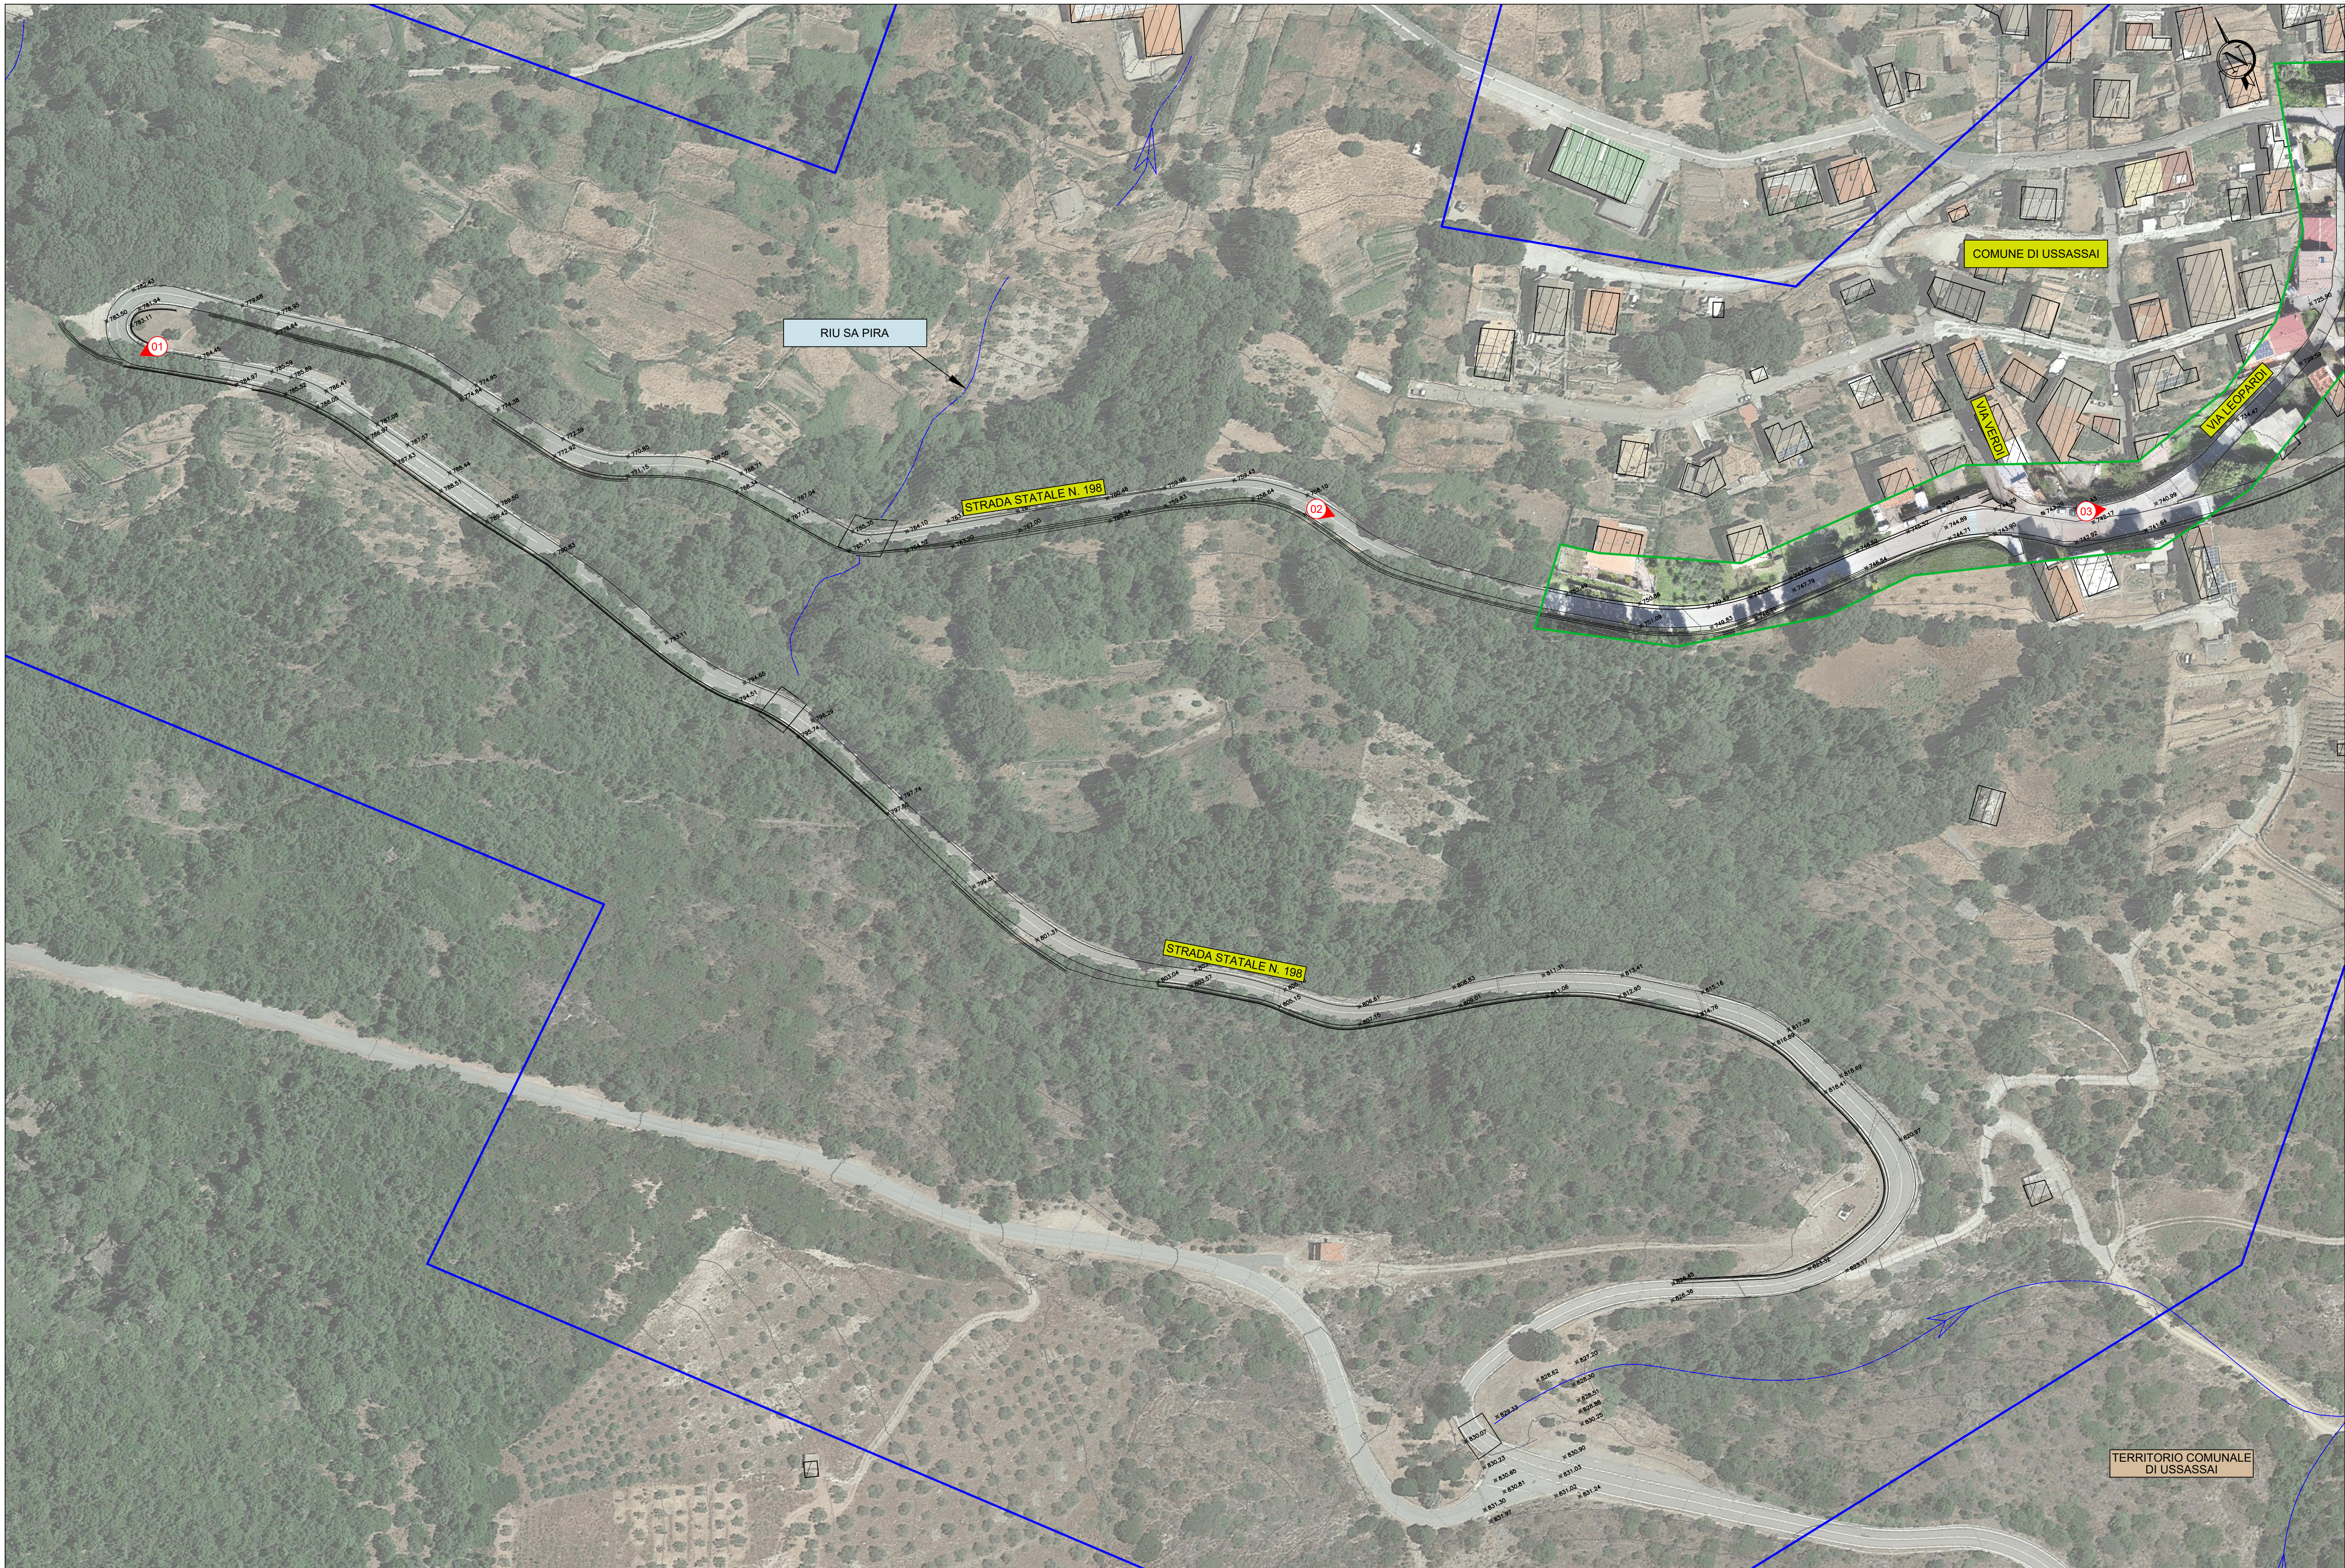

RILIEVO TOPOGRAFICO: PLANIMETRIA DI DETTAGLIO - TAVOLA 1
Base carta: ORTOFOTO WMS REGIONALE

Scala 1 : 1.000
0 20 40 60 80 100 m

LEGENDA

Simbologia	Descrizione delle opere
	ELABORAZIONE ISOIPSE DA DTM DEL MINISTERO DELL'AMBIENTE E DELLA TUTELA DEL TERRITORIO E DEL MARE: INTERASSE PRINCIPALE 5 METRI, INTERASSE SECONDARIO 1 METRO
	AREA DI INTEGRAZIONE DELL'ORTOFOTO CON RILIEVO SAPR
	PUNTI DI RILIEVO TOPOGRAFICO DA STRUMENTAZIONE GPS E TPS
	PUNTO DI RIPRESA FOTOGRAFICA

RILIEVO GNSS RTK e TPS	PROIEZIONE CARTOGRAFICA
Datum: WGS84 - ETRF 2000 Ellissoide: WGS84 Proiezione: UTM (Universal Transversal Mercator) Zone: 32N (6° E to 12° E) Longitudine origine: 9° Est Latitudine origine: 0° Falso Est: 500'000.00 Falso Nord: 0 Fattore di scala: 0.9996 (0.9996 m < 1.0004) Quota: Italgco2005 grigliato IGM	
PRECISIONI	
RILIEVO GNSS PDOP (med): 2.0 HSqm: ± 0.015m VSqm: ± 0.025 m	
RILIEVO TPS Scostamento ΔE: ± 0.010 m Scostamento ΔN: ± 0.010 m Scostamento ΔQ: ± 0.010 m RILIEVO LASER SCANNER Scostamento ΔE: ± 0.010 m Scostamento ΔN: ± 0.010 m Scostamento ΔQ: ± 0.010m	



Comune di Ussassai
Provincia di Nuoro
Regione Sardegna



OPERE DI CONSOLIDAMENTO NEL CENTRO ABITATO DI USSASSAI
CUP: D16B20000980002 - CIG: 83154530E6

PROGETTO DEFINITIVO - Lotto 1

4 - ELABORATI GRAFICI

RILIEVO TOPOGRAFICO: PLANIMETRIA DI
DETTAGLIO E PIANO QUOTATO - TAVOLA 1

ORDINE INGEGNERI
PROVINCIA DI CAGLIARI
N. 6982
Dot. Ing. LUCA DEMURTAS
Ing. Fabio AMBROGIO
Ing. Luca AGAGLIATE
n° B 23

Ing. Luca AGAGLIATE
n° B 23

Ing. Fabio AMBROGIO
n° B 23

DESCRIZIONE	EMISSIONE
DATA	10/05/22
COD. LAVORO	44558
TIPOLOGIA LAVORO	D
SETTORE	G
N. AUTORIZZAZIONE	14
TIPOLOGIA ELABORAZIONE	RT
DI ELABORAZIONE	03
VERSIONE	0

REDAZIONE	Ing. Fabio AMBROGIO
CONTROLLATO	Ing. Luca AGAGLIATE
APPROVATO	Ing. Luca AGAGLIATE

SCALA: 1:1.000

ELABORATO

D.4.3