


INTERVENTO D

Sezione 1

Progressiva: 0+020.00

Scala: 1:200

Quota di Riferimento: 720.00

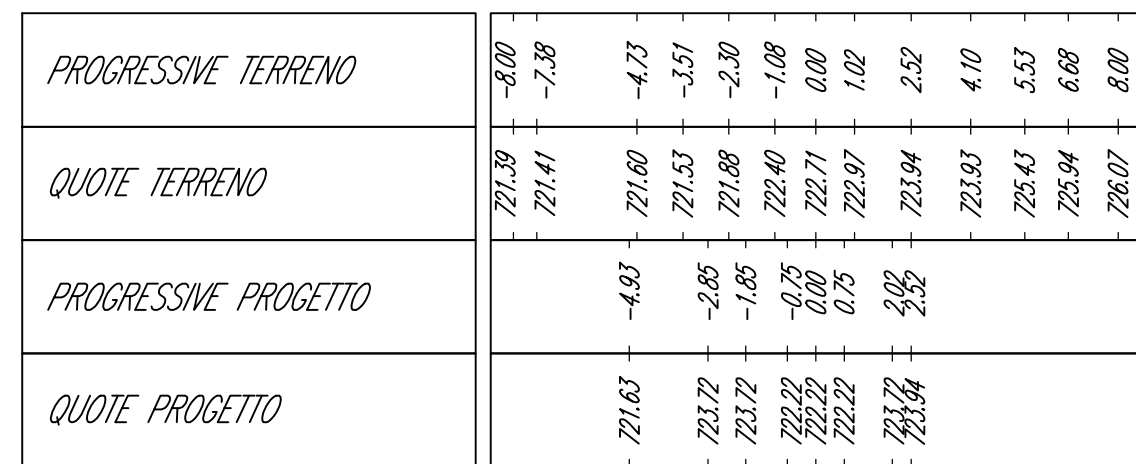


INTERVENTO D

Sezione 5

Progressiva: 0+090.00

Scala: 1:200

Quota di Riferimento: 700.00

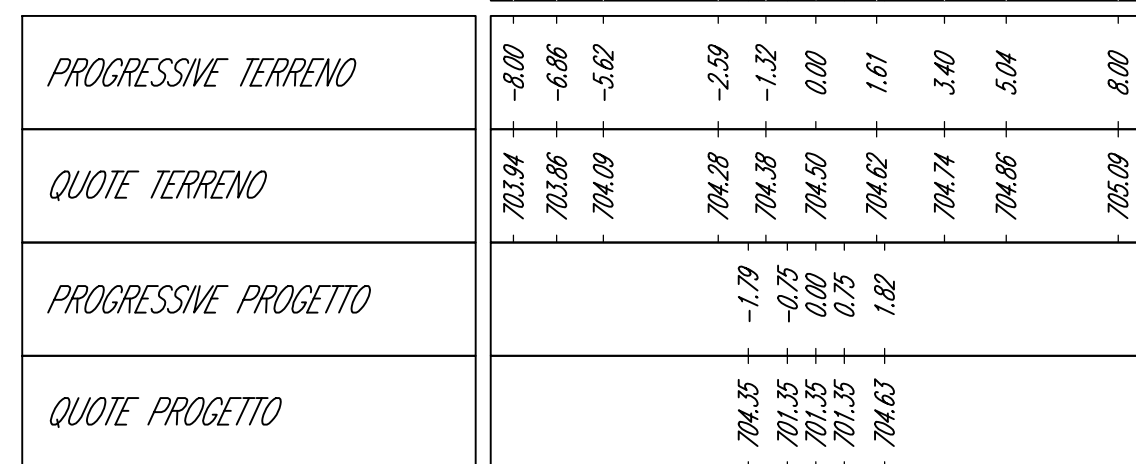


INTERVENTO D

Sezione 9

Progressiva: 0+150.00

Scala: 1:200

Quota di Riferimento: 680.00

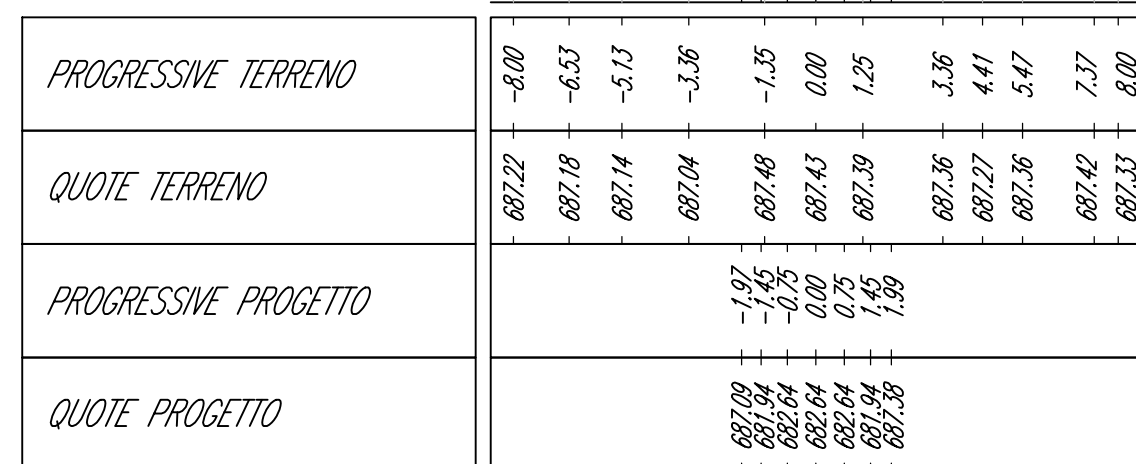


INTERVENTO D

Sezione 13

Progressiva: 0+210.00

Scala: 1:200

Quota di Riferimento: 675.00

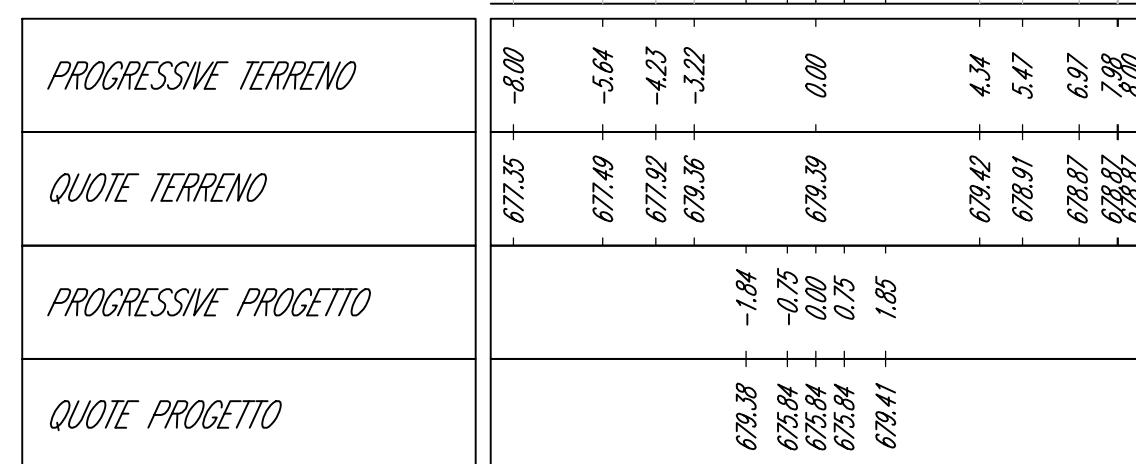


INTERVENTO D

Sezione 2

Progressiva: 0+040.00

Scala: 1:200

Quota di Riferimento: 713.00

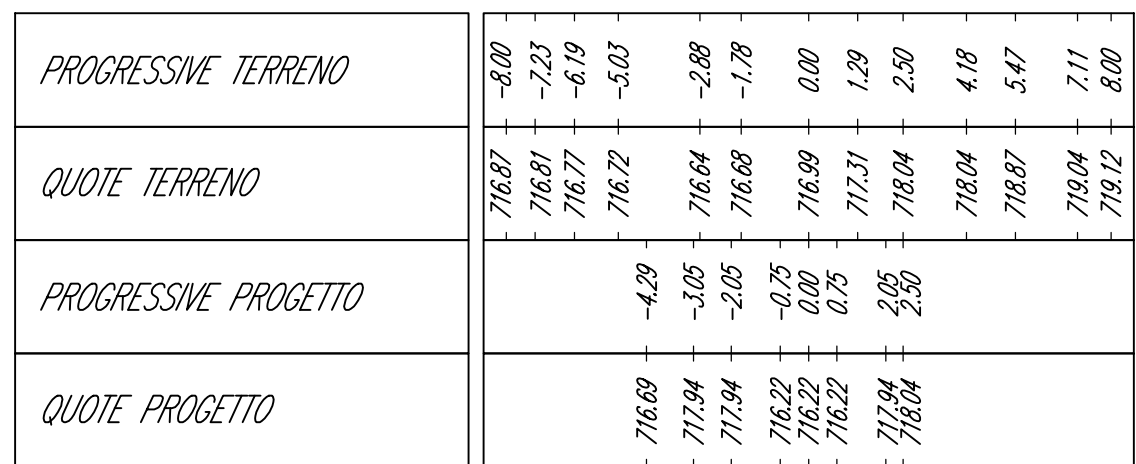


INTERVENTO D

Sezione 6

Progressiva: 0+100.00

Scala: 1:200

Quota di Riferimento: 695.00

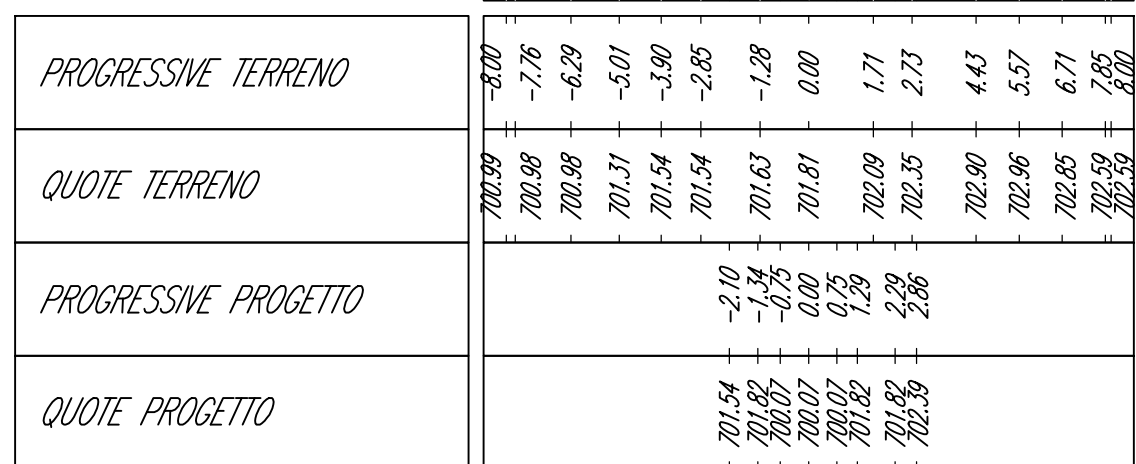


INTERVENTO D

Sezione 10

Progressiva: 0+160.00

Scala: 1:200

Quota di Riferimento: 680.00

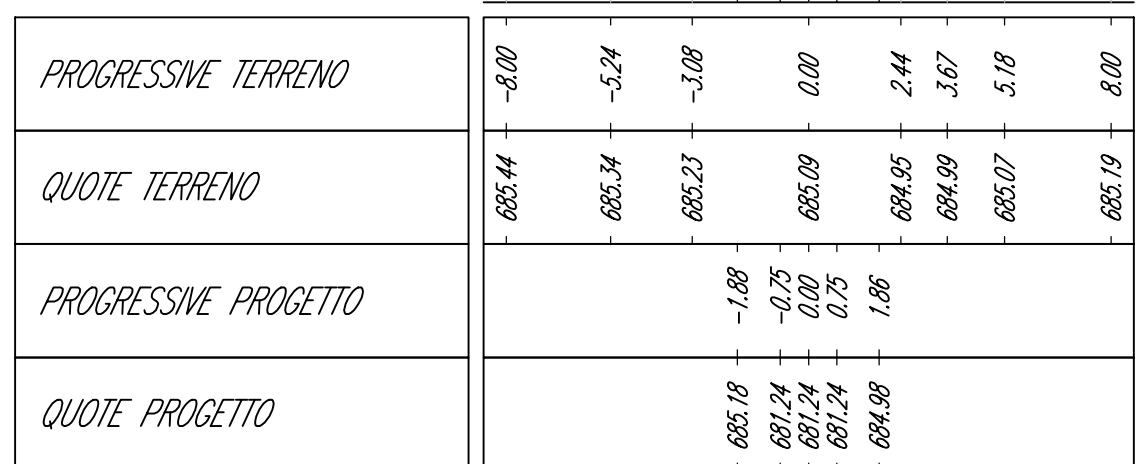


INTERVENTO D

Sezione 14

Progressiva: 0+225.00

Scala: 1:200

Quota di Riferimento: 670.00

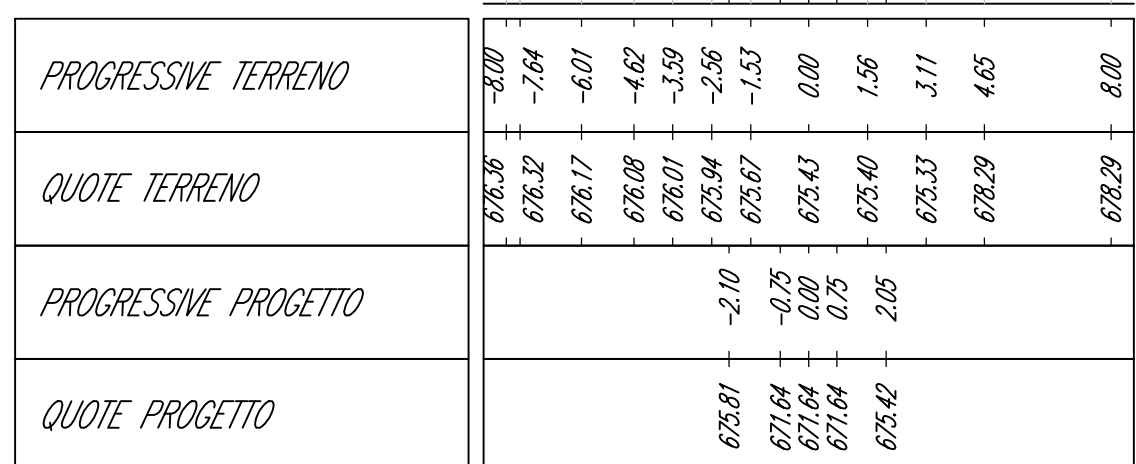


INTERVENTO D

Sezione 3

Progressiva: 0+060.00

Scala: 1:200

Quota di Riferimento: 705.00

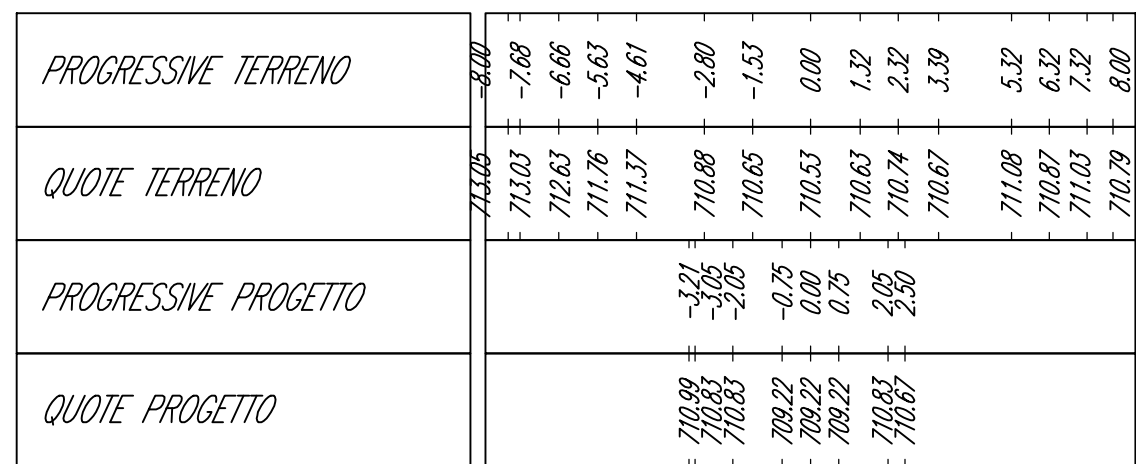


INTERVENTO D

Sezione 7

Progressiva: 0+120.00

Scala: 1:200

Quota di Riferimento: 690.00

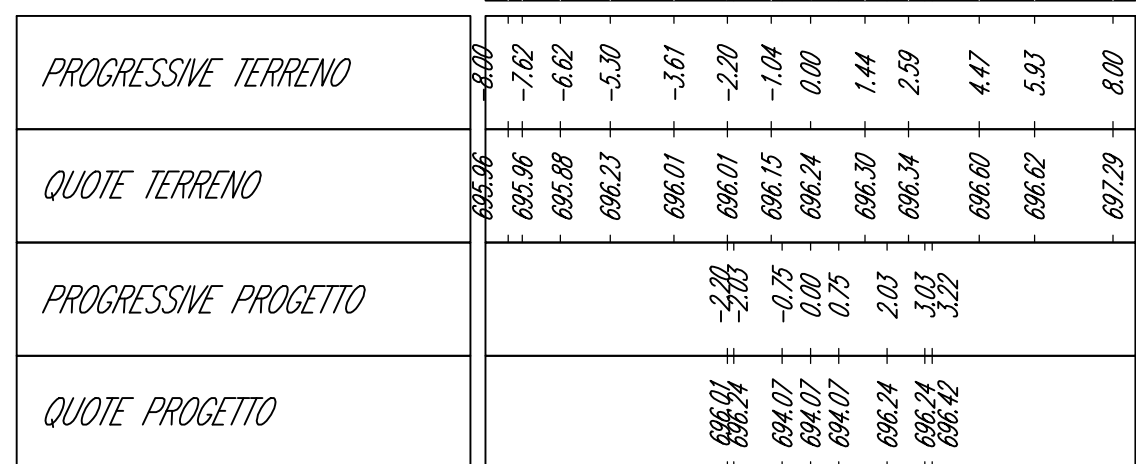


INTERVENTO D

Sezione 11

Progressiva: 0+180.00

Scala: 1:200

Quota di Riferimento: 675.00

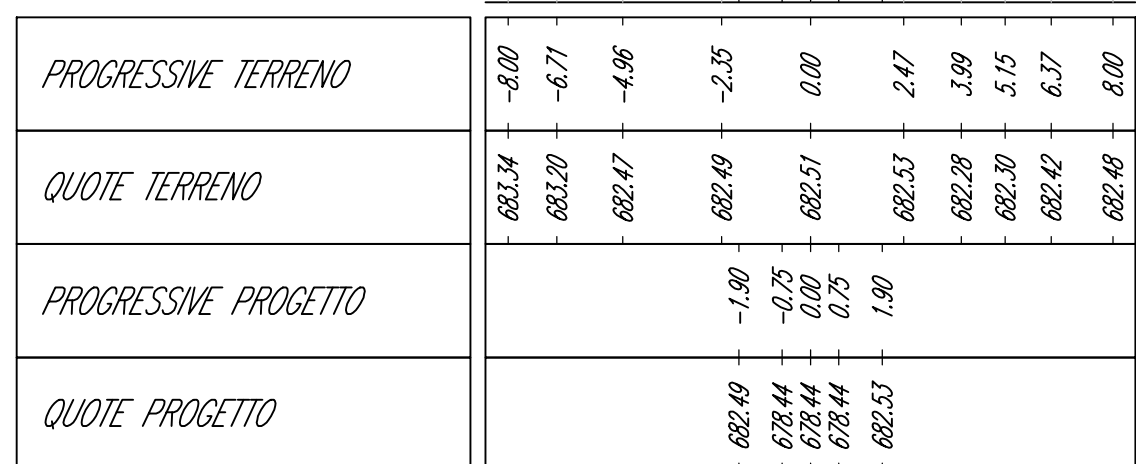


INTERVENTO D

Sezione 15

Progressiva: 0+230.00

Scala: 1:200

Quota di Riferimento: 670.00

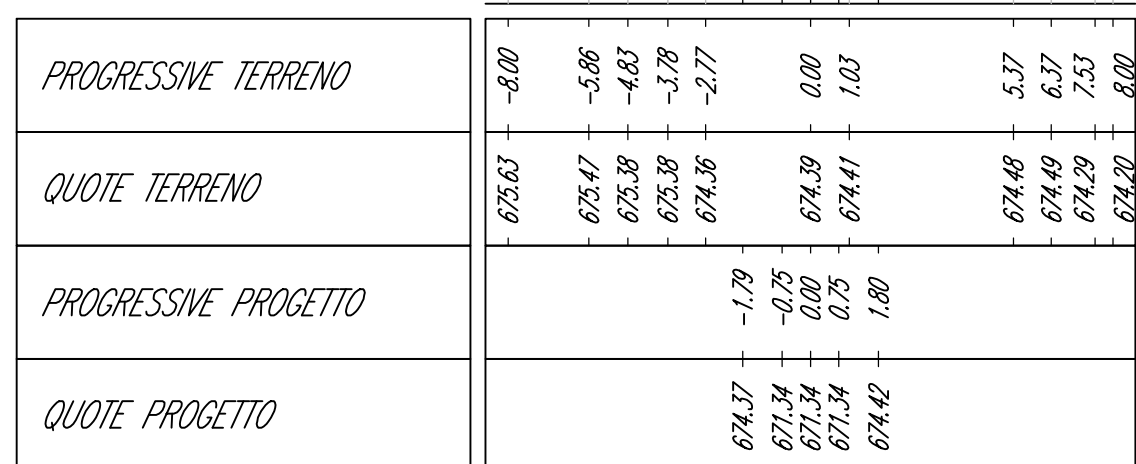


INTERVENTO D

Sezione 4

Progressiva: 0+080.00

Scala: 1:200

Quota di Riferimento: 700.00

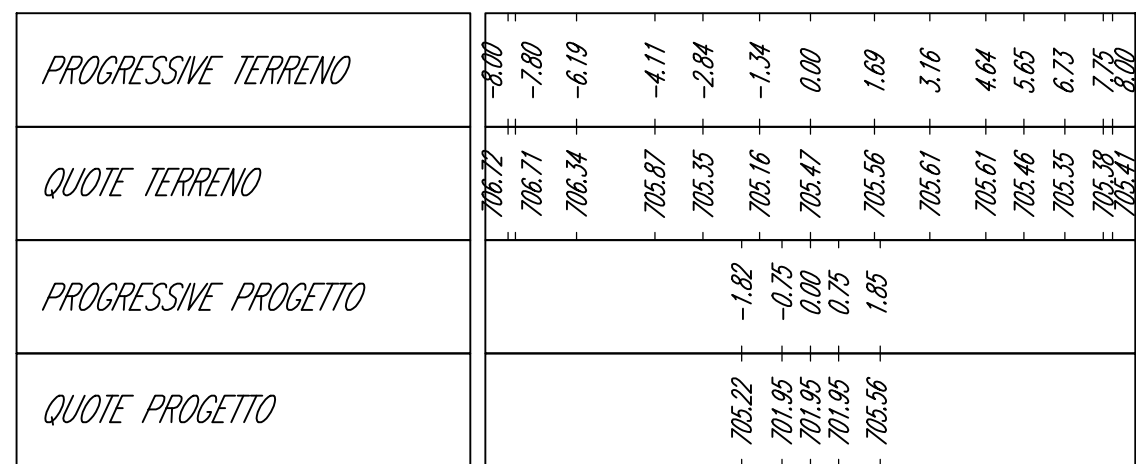


INTERVENTO D

Sezione 8

Progressiva: 0+140.00

Scala: 1:200

Quota di Riferimento: 685.00

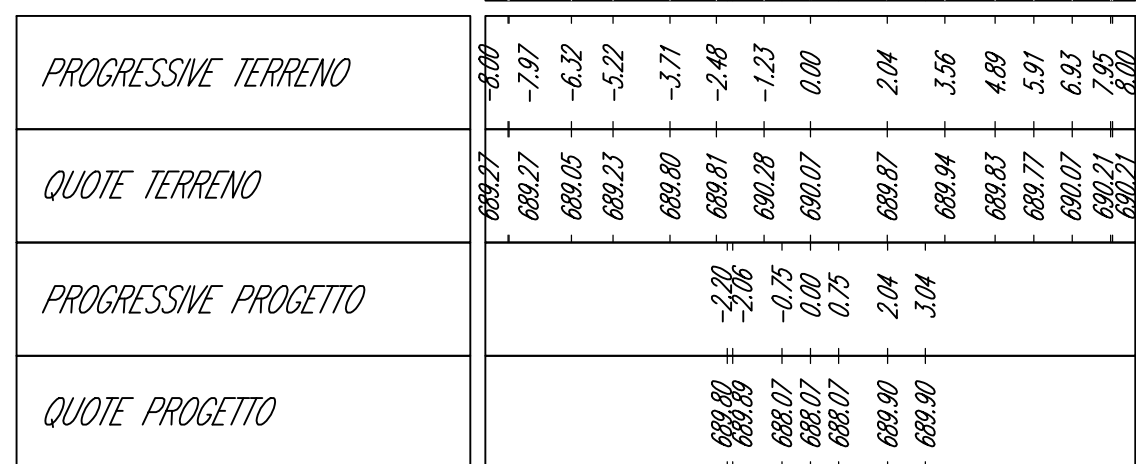

INTERVENTO D

Sezione 12

Progressiva: 0+200.00

Scala: 1:200

Quota di Riferimento: 675.00

