



PLANIMETRIA STRADA
STATO ANTE INTERVENTO Scala 1/20

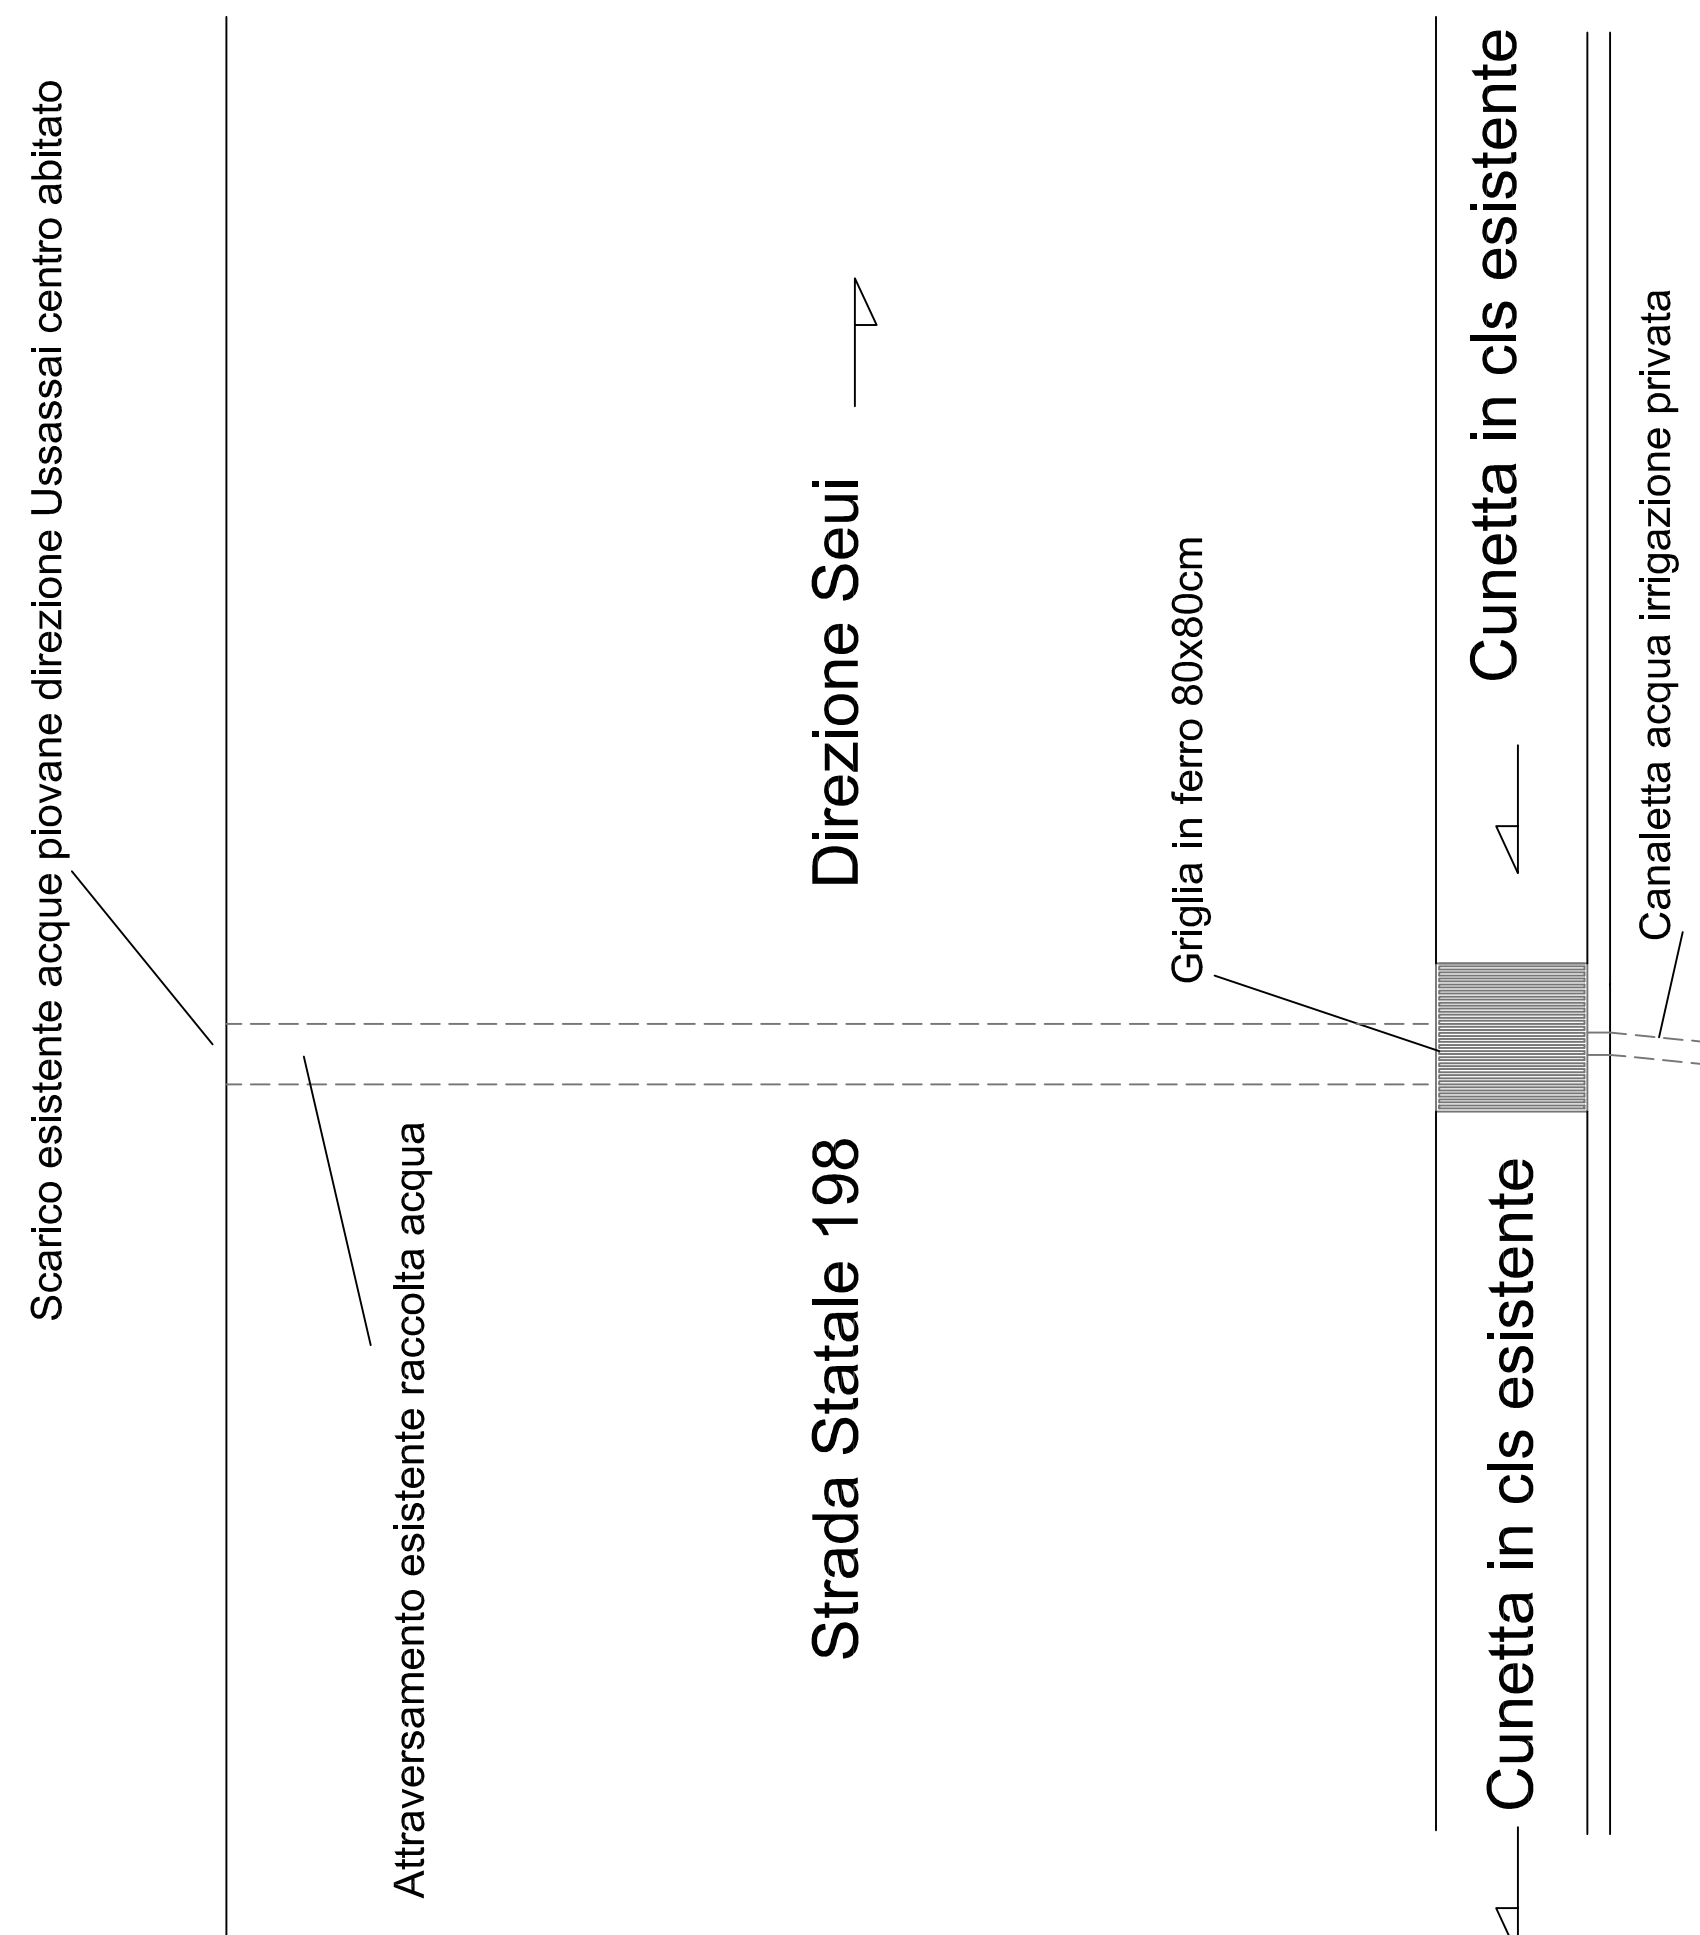


PLANIMETRIA STRADA
STATO POST INTERVENTO Scala 1/20



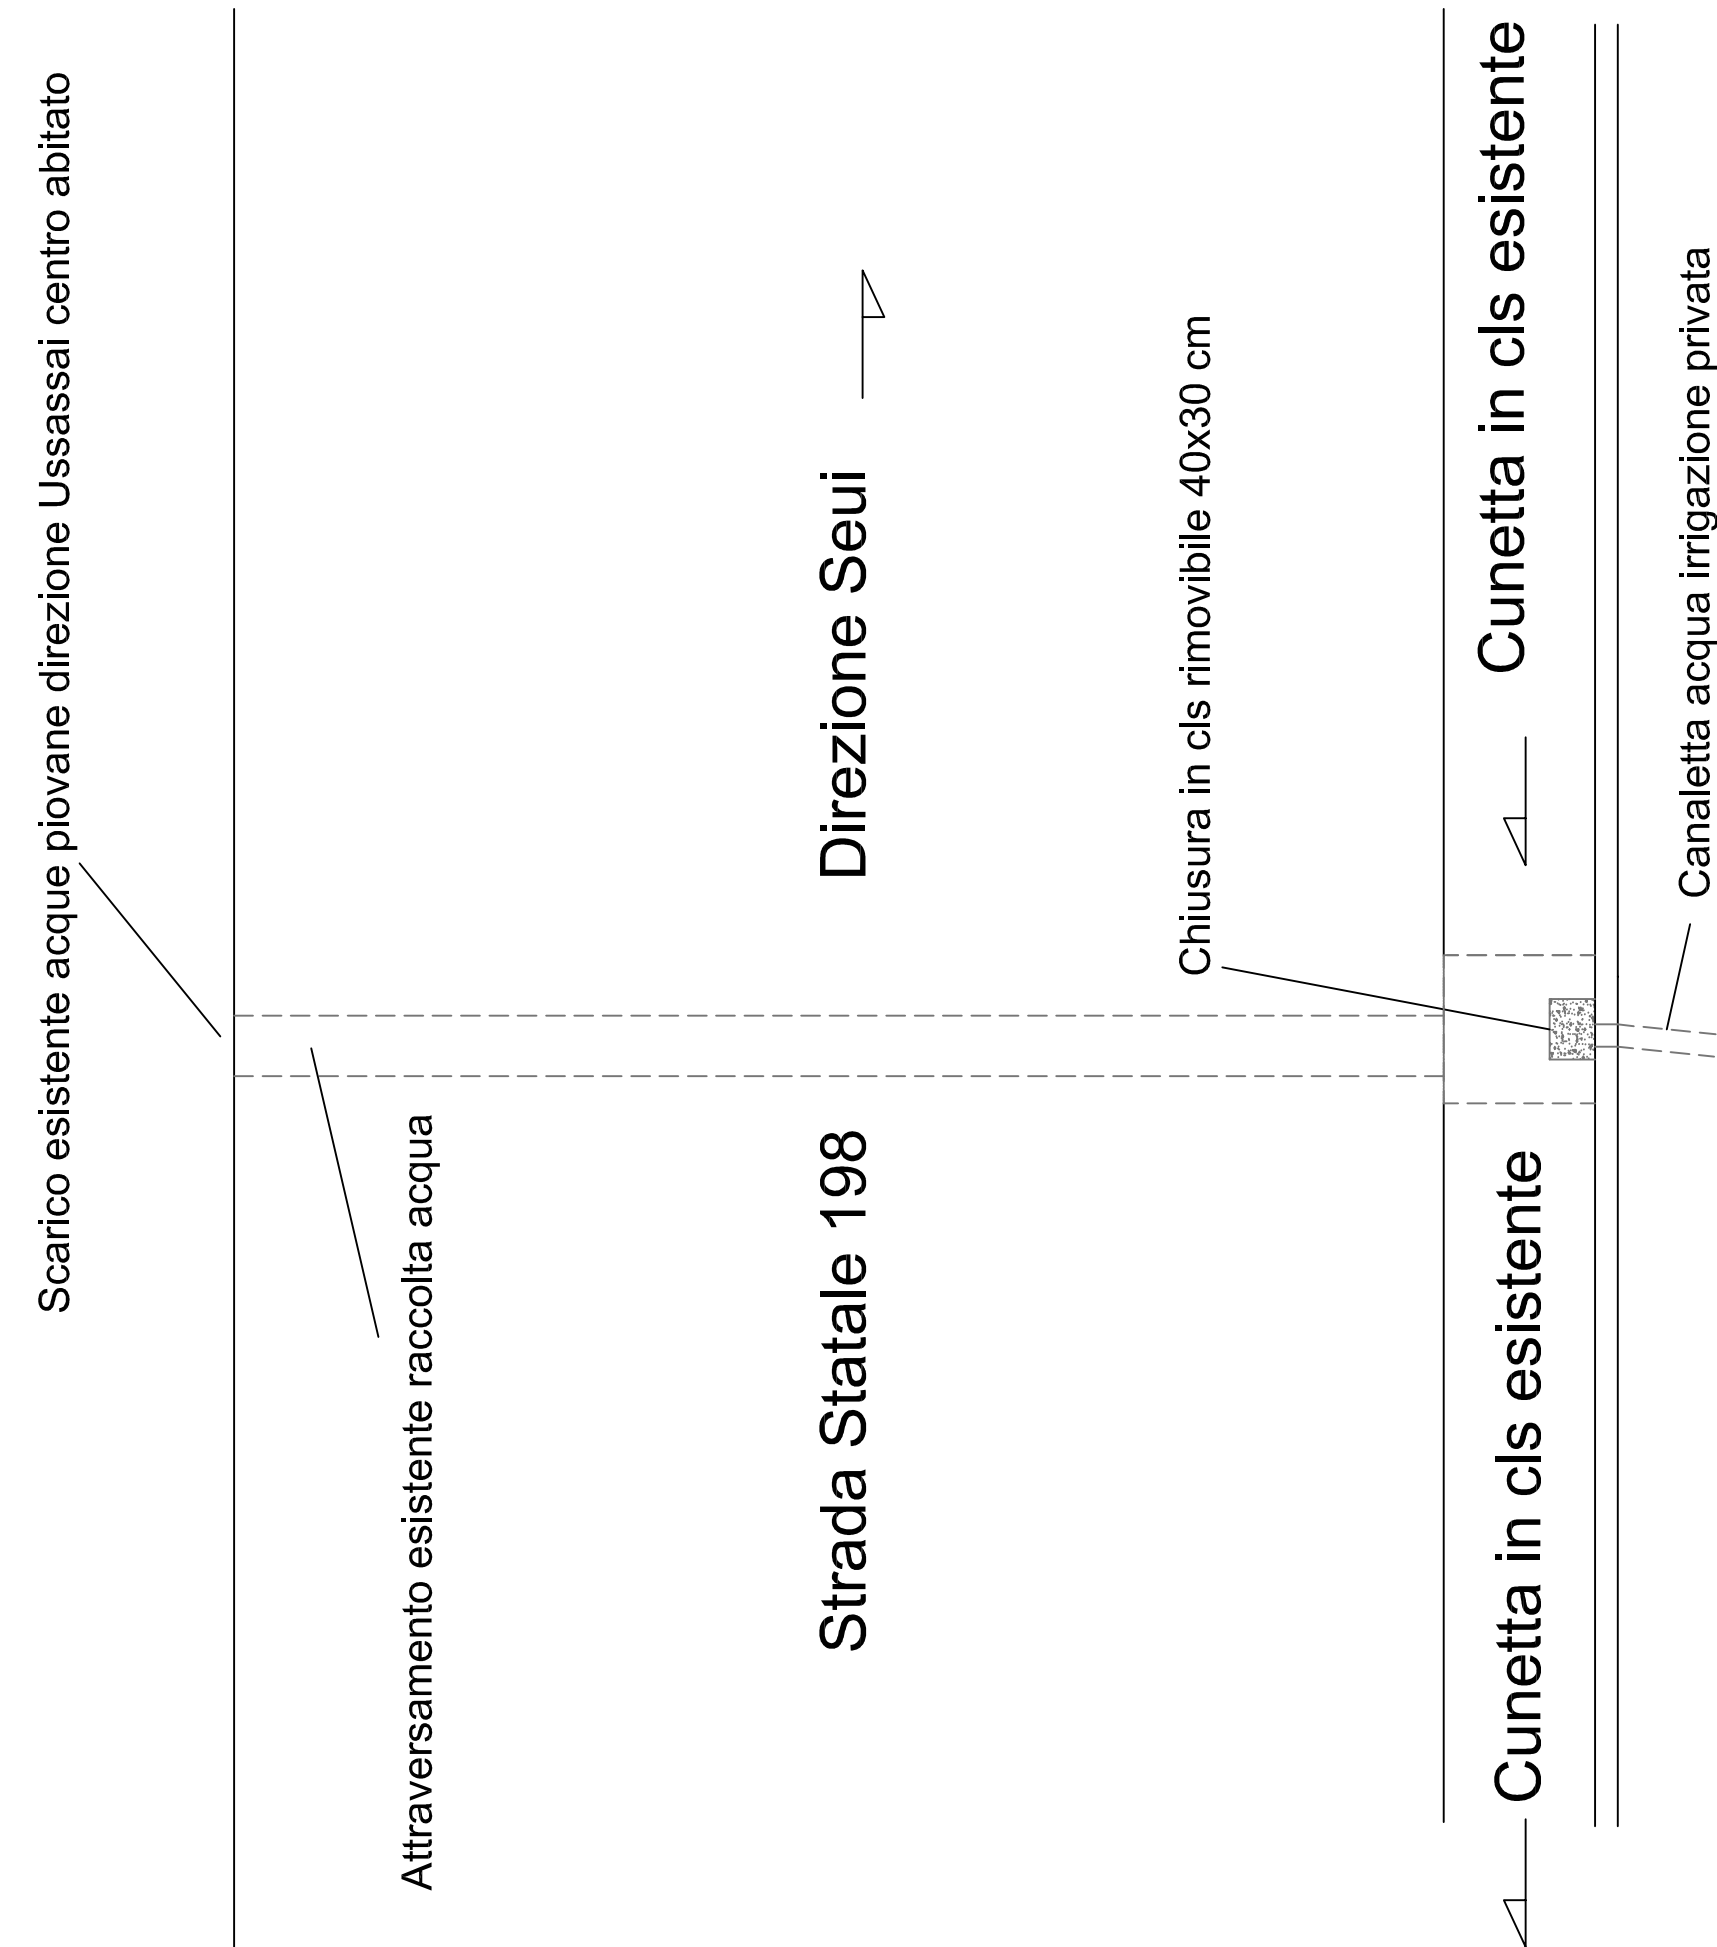


PLANIMETRIA GENERALE

Scala 1/500

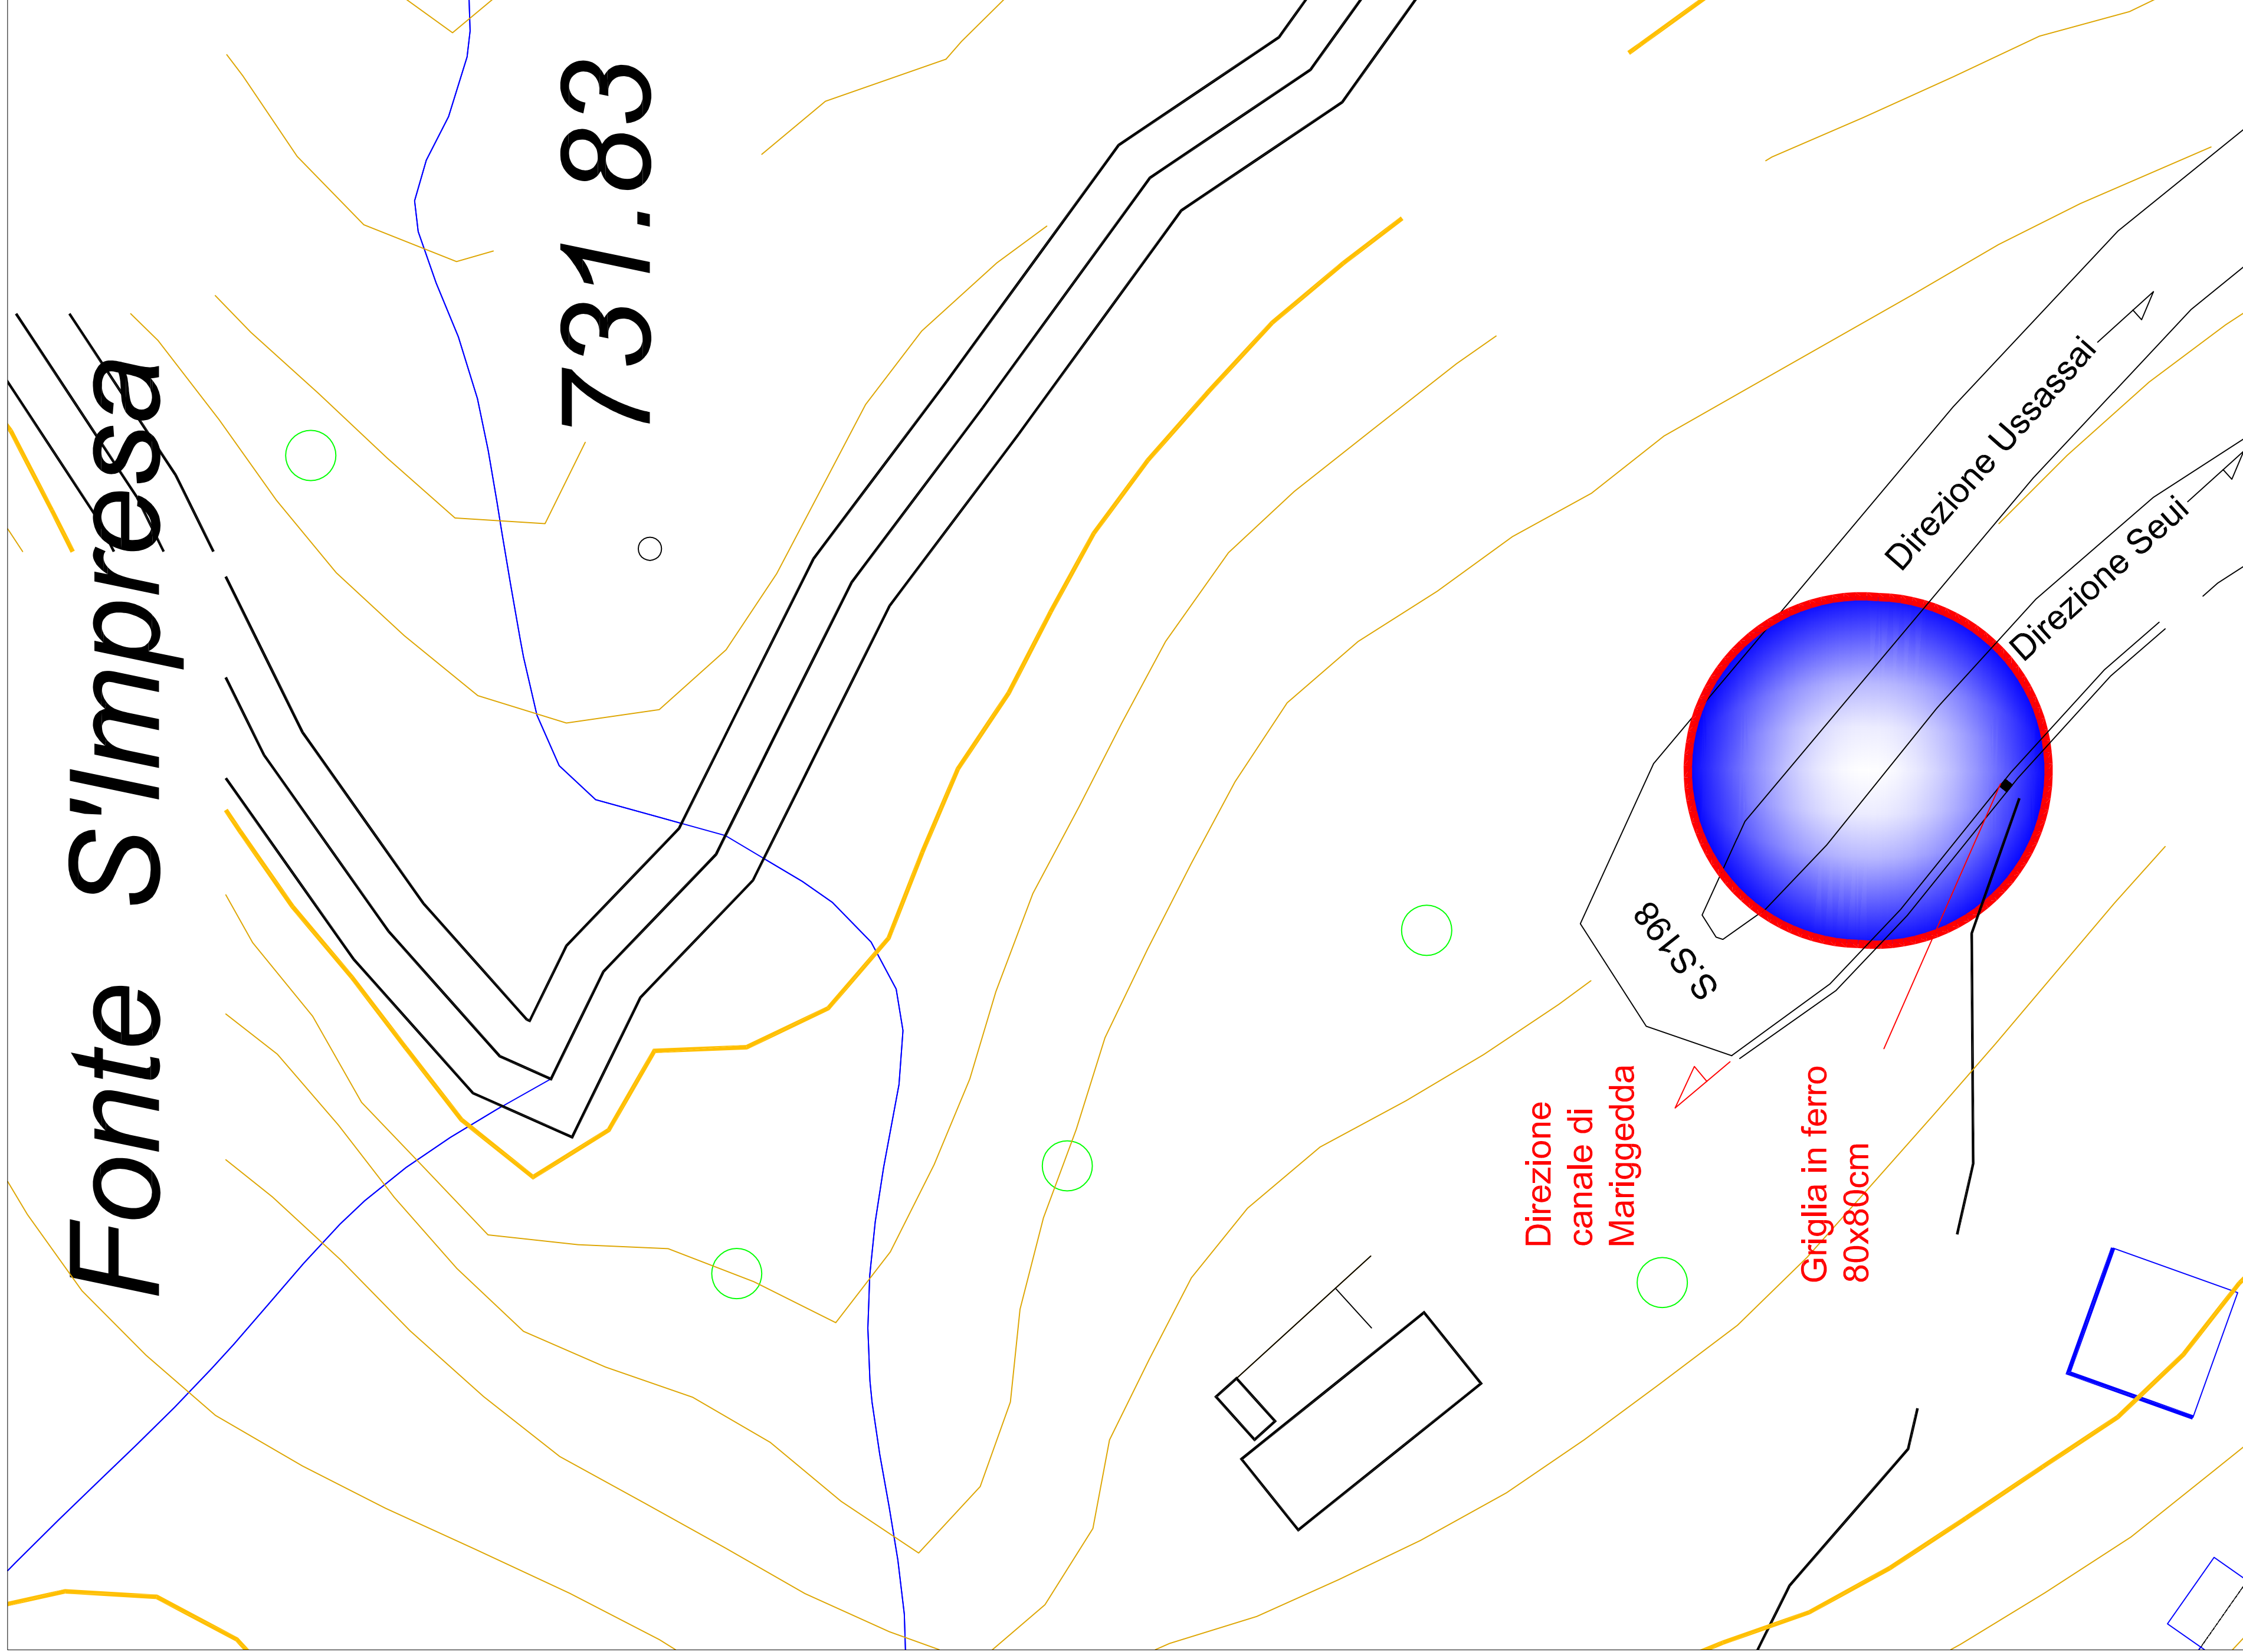

PLANIMETRIA GENERALE-ELABORATO
FOTOGRAFICO
Scala 1/250

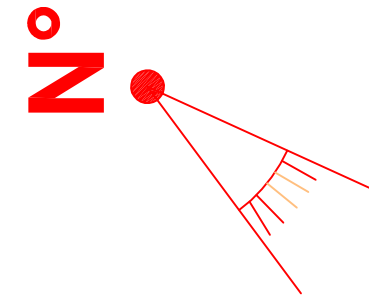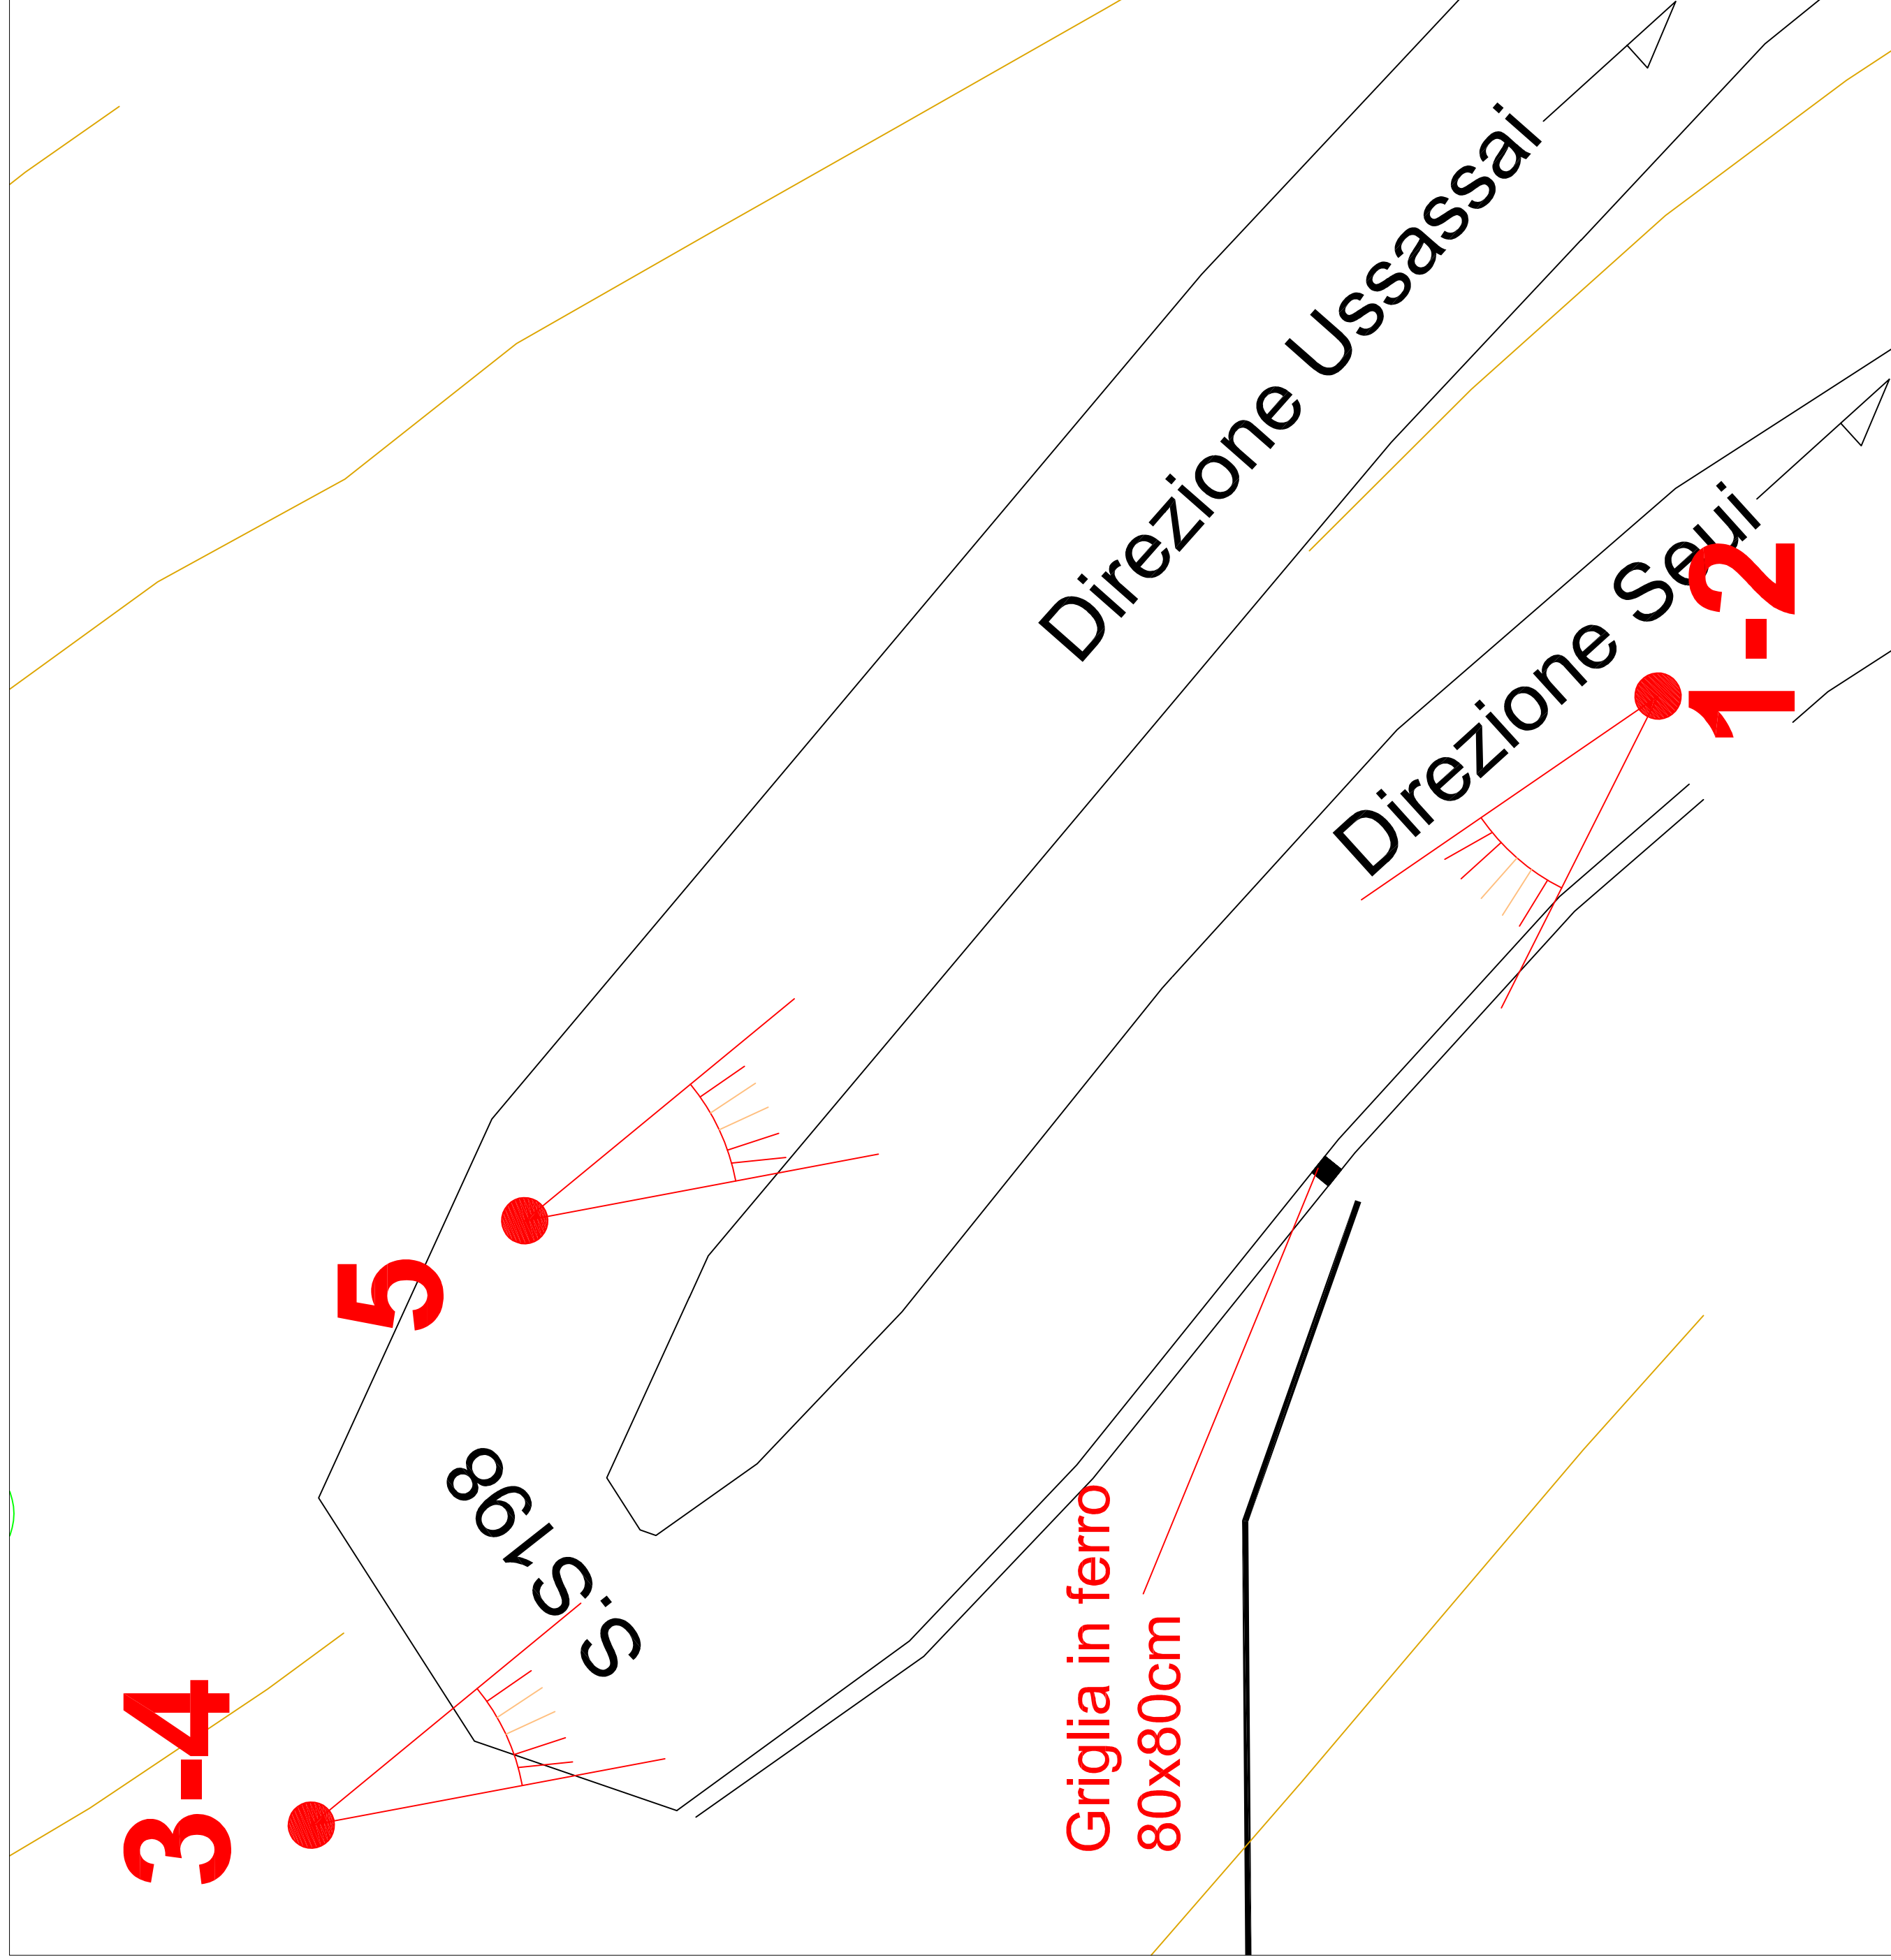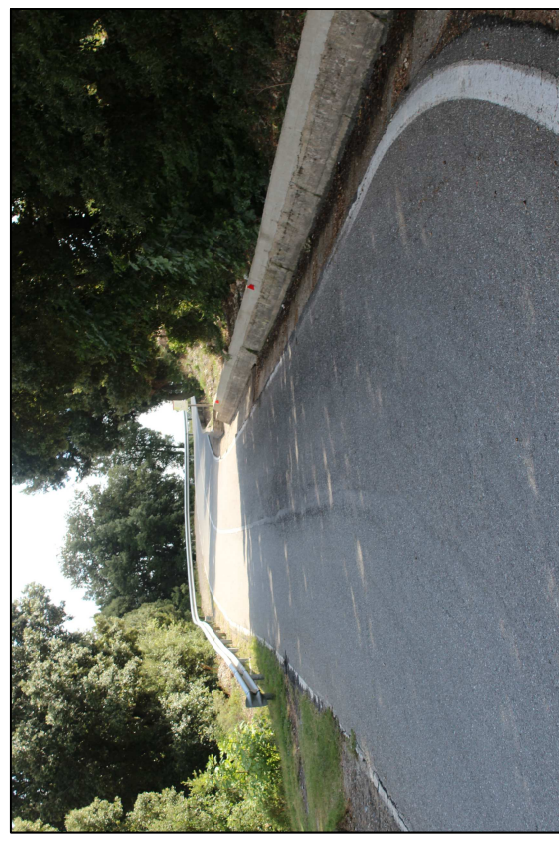

Punto di scatto fotografico

 REGIONE AUTONOMA DELLA SARDEGNA ASSESSORATO DEI LAVORI PUBBLICI (L.R. n°7/2014, ART.5, COMMA 16, MODIFICATA DALLA L.R. 9/2014, ART.1)											
COMUNE DI USSASSAI <i>Provincia Ogliastra</i> PROGETTO DEFINITIVO – ESECUTIVO											
INTERVENTI URGENTI PER LA MITIGAZIONE DEL RISCHIO IDROGEOLOGICO NEI COMUNI DELLA SARDEGNA A PIÙ ALTO RISCHIO IDROGEOLOGICO E PER INTERVENTI URGENTI PER LA SICUREZZA E PER IL RIPRISTINO DI INFRASTRUTTURE PER OPERE PUBBLICHE DANEGGIATE. INTERVENTO PER LA MITIGAZIONE DEL RISCHIO IDROGEOLOGICO NEL CENTRO ABITATO. SISTEMAZIONE DEL GUADO IN LOCALITÀ "MARGEDDA" E REGIMENTAZIONE ACQUE A MONTE DELL'ABITATO -ZONA 1.											
Proposta progettale: <i>Particolari costruttivi</i>											
TAVOLA 6	<table border="1" style="width: 100%; border-collapse: collapse;"> <tr> <td style="width: 30%; text-align: center; vertical-align: middle;"> COMITENTE </td> <td style="text-align: center; vertical-align: middle;"> Amministrazione Comunale di Ussassai </td> </tr> <tr> <td style="text-align: center; vertical-align: middle;"> SCALA: Varie </td> <td style="text-align: center; vertical-align: middle;"> IL RESPONSABILE DEL PROCEDIMENTO Geom. Salvatore Lobina </td> </tr> <tr> <td style="text-align: center; vertical-align: middle;"> DATA: luglio 2015 </td> <td style="text-align: center; vertical-align: middle;"> IL SINDACO Deplano Gian Basilio </td> </tr> <tr> <td style="text-align: center; vertical-align: middle;"> AGG.: </td> <td style="text-align: center; vertical-align: middle;"> COLLABORATORI I PROGETTISTI Dott. Ing. Vincenzo Pina Dott. Ing. Antonella Loi Dott. Ing. Giancarlo Meloni Dott. Geol. Marco V. Pilia Dott. For. Marco Pina </td> </tr> <tr> <td colspan="2" style="text-align: center; vertical-align: middle;"> DATA APPROVAZIONE </td> </tr> </table>	COMITENTE	Amministrazione Comunale di Ussassai	SCALA: Varie	IL RESPONSABILE DEL PROCEDIMENTO Geom. Salvatore Lobina	DATA: luglio 2015	IL SINDACO Deplano Gian Basilio	AGG.:	COLLABORATORI I PROGETTISTI Dott. Ing. Vincenzo Pina Dott. Ing. Antonella Loi Dott. Ing. Giancarlo Meloni Dott. Geol. Marco V. Pilia Dott. For. Marco Pina	DATA APPROVAZIONE	
COMITENTE	Amministrazione Comunale di Ussassai										
SCALA: Varie	IL RESPONSABILE DEL PROCEDIMENTO Geom. Salvatore Lobina										
DATA: luglio 2015	IL SINDACO Deplano Gian Basilio										
AGG.:	COLLABORATORI I PROGETTISTI Dott. Ing. Vincenzo Pina Dott. Ing. Antonella Loi Dott. Ing. Giancarlo Meloni Dott. Geol. Marco V. Pilia Dott. For. Marco Pina										
DATA APPROVAZIONE											
Studio Tecnico di Ingegneria Viale Europa 28, 09040 Arzana OT Cdt. 335/8163221											