

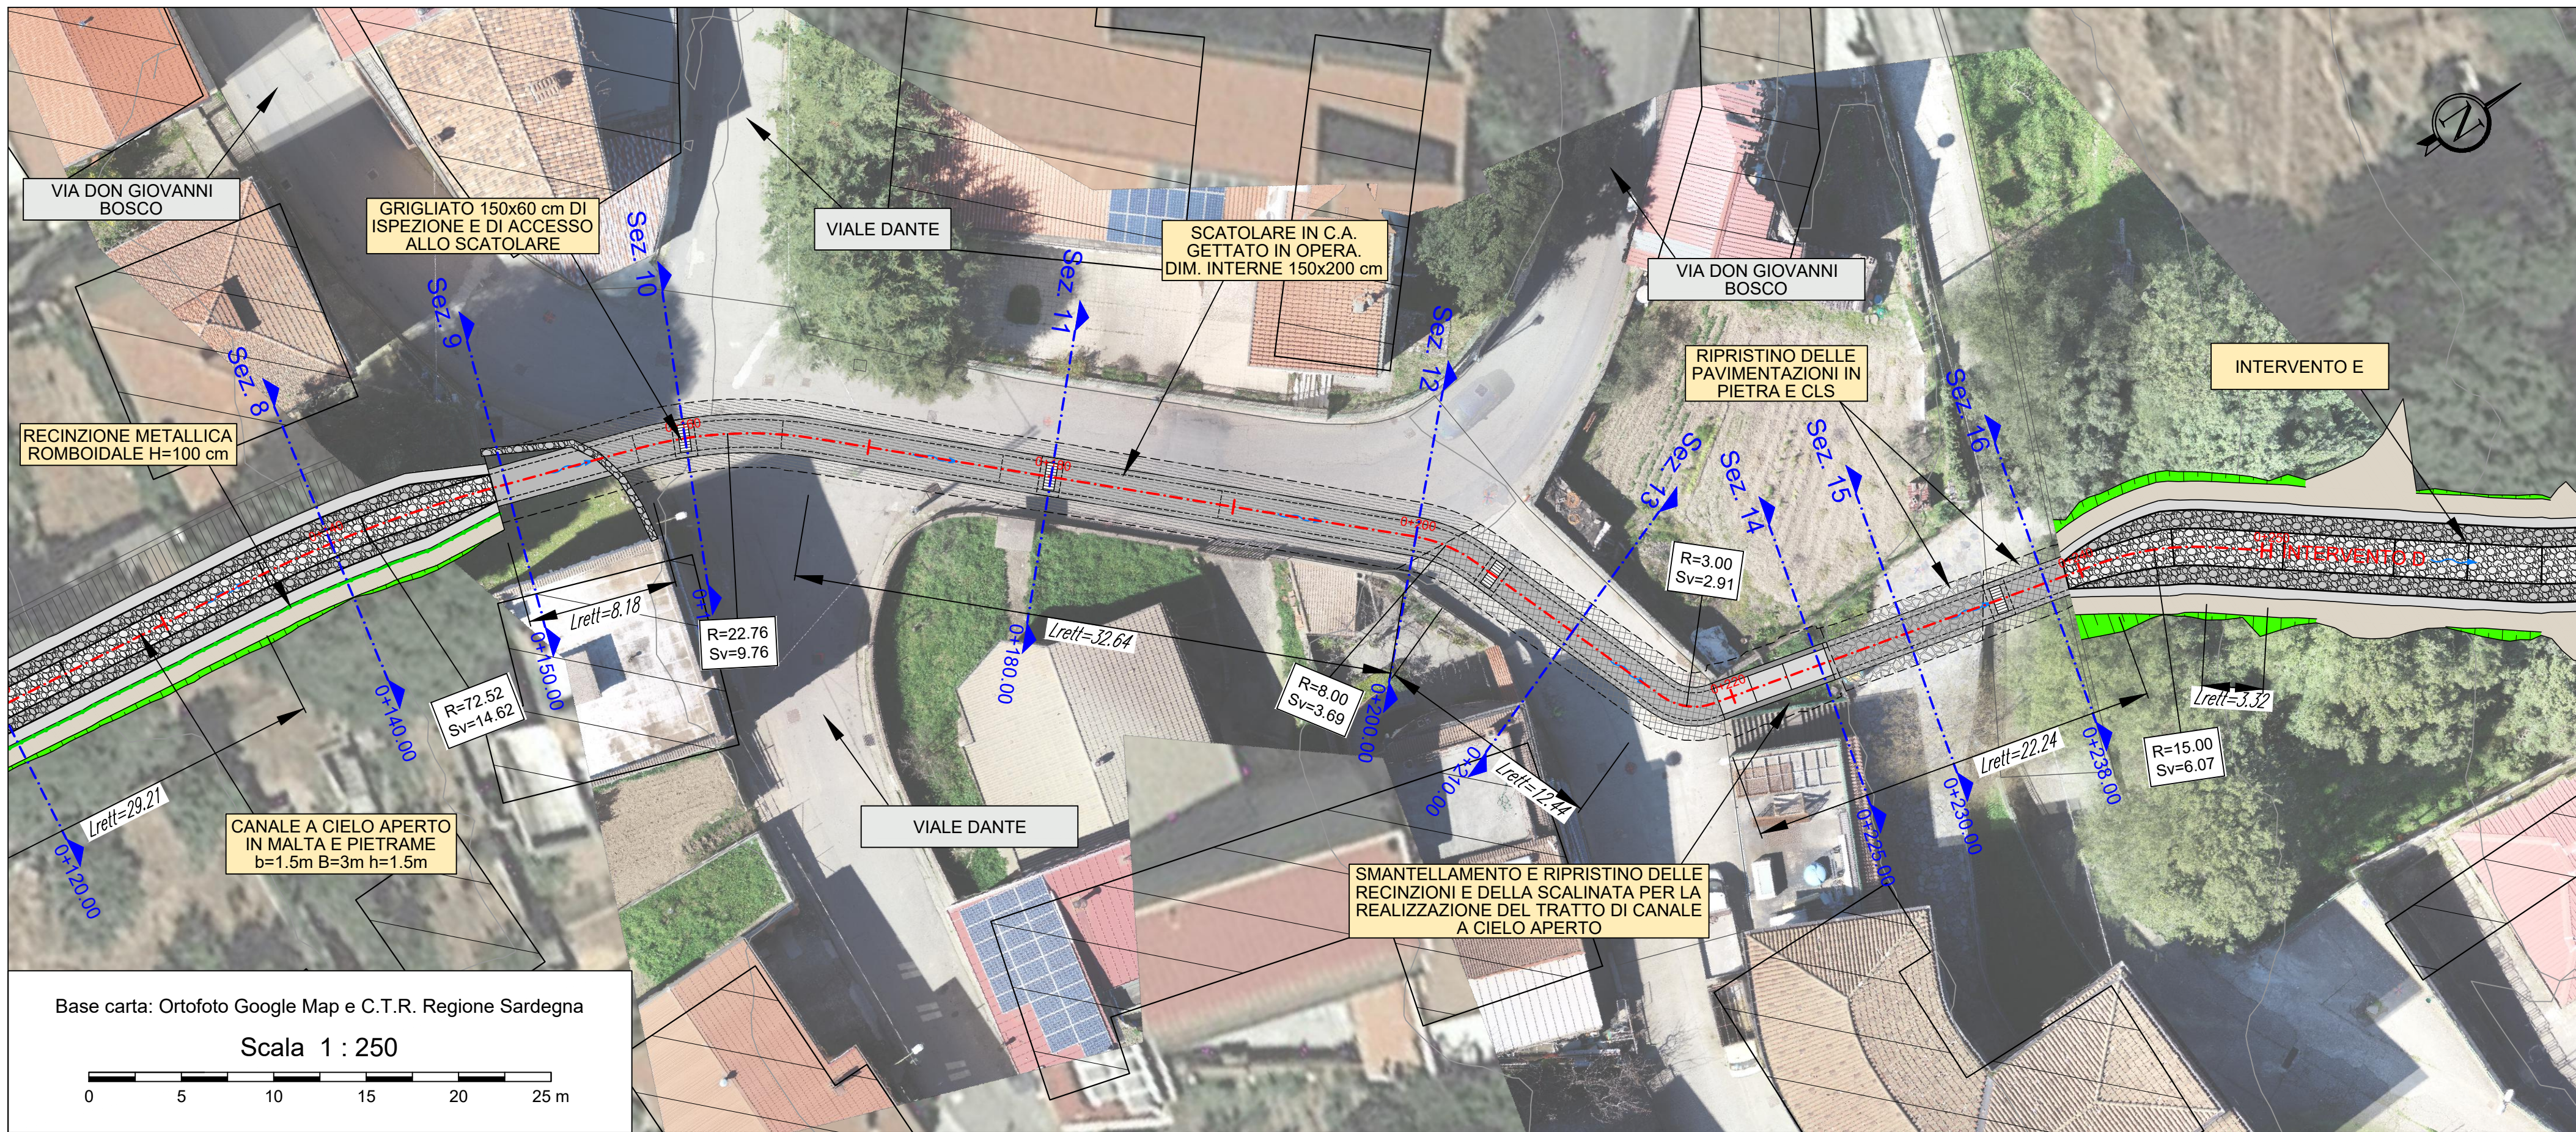


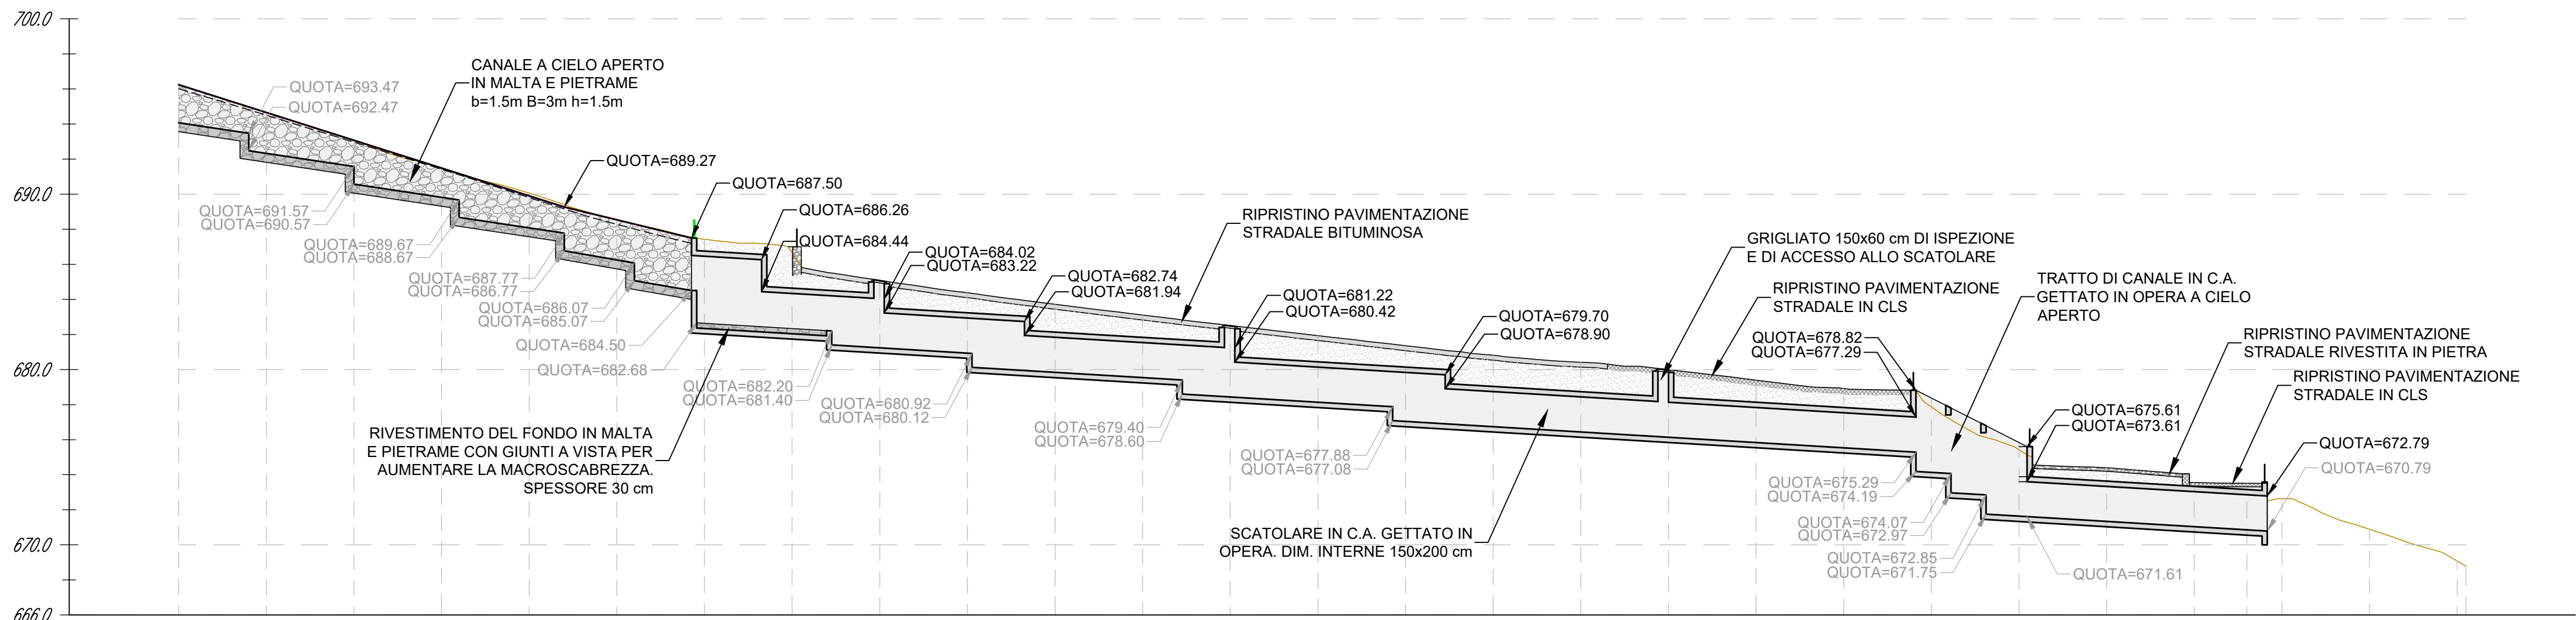


INTERVENTO D - TAVOLA 2
PLANIMETRIA DI PROGETTO

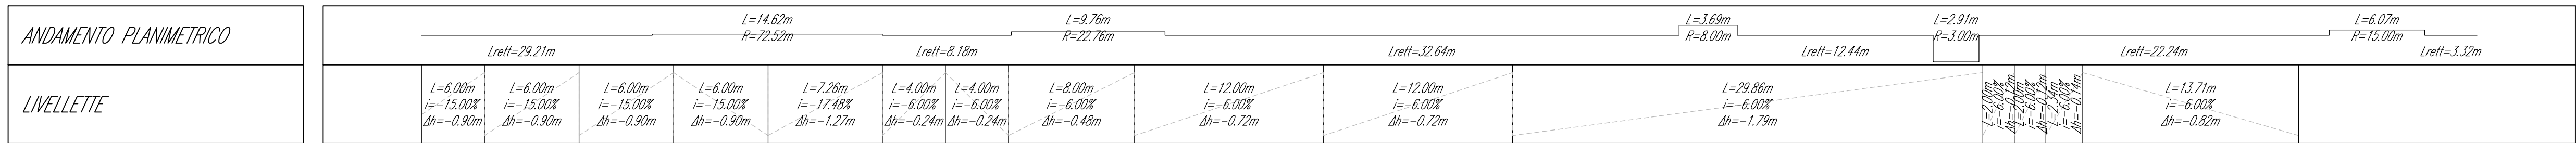

PROFILO LONGITUDINALE
INTERVENTO D
Tavola 2
Scala : 250:250
Q.Rif. : 666.00

ETTOMETRICHE										

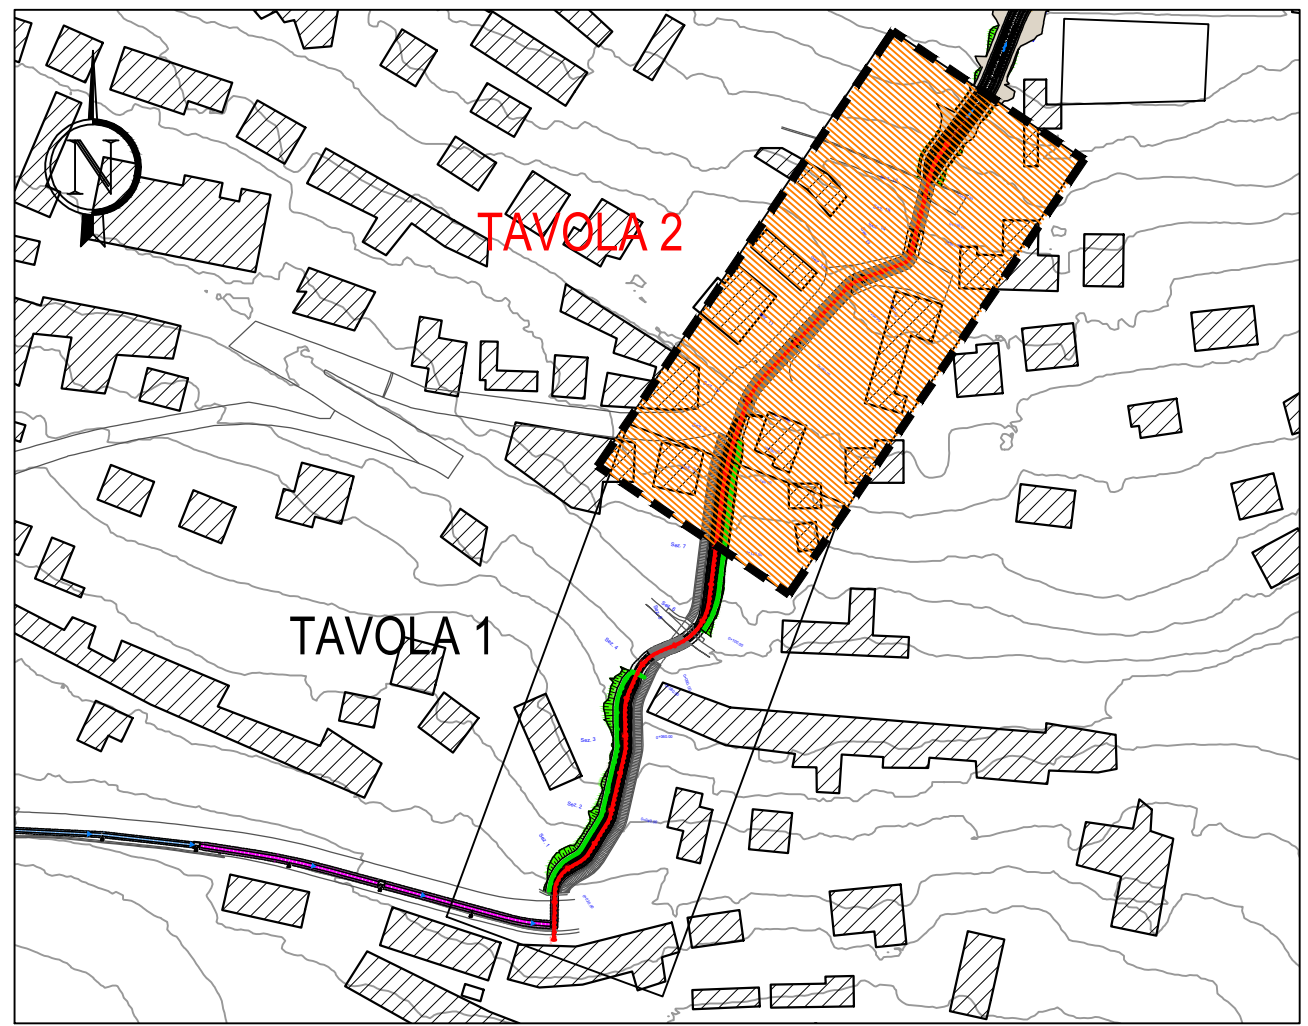

PLANIMETRIA DI INQUADRAMENTO - Scala 1:2.000

LEGENDA

Simbologia	Descrizione delle opere
	NUOVA CONDOTTA IN PVC S88 CONFORME ALLA NORMA UNI EN 1401 - DIAMETRO ESTERNO 200 mm
	NUOVA CONDOTTA IN CLS 135kN/m CONFORME ALLA NORMA UNI EN 1916 - DIAMETRO INTERNO 1000 mm
	POZZETTO PREFABBRICATO IN CLS 60x60 cm CON CADITOIA STRADALE D400 PER LA RACCOLTA DELLE ACQUE DI SUPERFICIE
	POZZETTO DI ISPEZIONE PREFABBRICATO IN CLS 150x150 cm CON SOLETTA DI COPERTURA E CHIUSINO D400
	AREA DI RIPRISTINO DELLA PAVIMENTAZIONE STRADALE BITUMINOSA
	AREA DI RIPRISTINO DELLA PAVIMENTAZIONE RIVESTITA IN PIETRA
	AREA DI RIPRISTINO DELLA PAVIMENTAZIONE STRADALE IN CONGLOMERATO CEMENTIZIO
	MANUFATTO DI ISPEZIONE CON GRIGLIATO IN GHISA SFEROIDALE D400 PER LA RACCOLTA DELLE ACQUE DI SUPERFICIE. DIMENSIONI INTERNE 150x60 cm
	CUNETTONE IN MALTA E PIETREME A FORMA TRAPEZIA CON SALTI DI FONDO
	SCATOLARE IN C.A. GETTATO IN OPERA DI DIMENSIONI 150x200 cm
	CANALE IN C.A. GETTATO IN OPERA, LARGHEZZA BASE 150 cm
	RECINZIONE IN RETE METALLICA PLASTIFICATA A MAGLIA ROMBOIDALE 50x50 mm ANCORATA A PALI DI SOSTEGNO A PROFILO METALLICO



Comune di Ussassai
Provincia di Nuoro
Regione Sardegna



OPERE DI CONSOLIDAMENTO NEL CENTRO ABITATO DI USSASSAI
CUP: D16B20000980002 - CIG: 83154530E6

PROGETTO DEFINITIVO - Lotto 1

4 - ELABORATI GRAFICI

INTERVENTO D: PLANIMETRIA E PROFILO DI PROGETTO
TAVOLA 2

STUDIO ROSSO
INGEGNERI ASSOCIATI

VIA ROSOLINO PILO N. 11 - 10143 - TORINO
VIA S. MAGLIAS N. 178 - 09122 - CAGLIARI
TEL. +39 011 43 77 342
studiorosso@legalmail.it
info@srisa.it
www.srisa.it

ORDINE INGEGNERI
PROVINCIA DI CAGLIARI

N. 6062 Dott. Ing. LUCA DEMURTAS

ORDINE DEGLI INGEGNERI
PROVINCIA DI TORINO

N. 10452 F. FABIO AMBROGIO

Ing. Luca AGAGLIATE

Ing. Fabio AMBROGIO

Ing. Luca AGAGLIATE

Ing. Luca DEMURTAS

REDAITTO

ing. Fabio AMBROGIO

CONTROLLATO

ing. Luca AGAGLIATE

APPROVATO

ing. Luca DEMURTAS

DESCRIZIONE

DATA

COD. LAVORO

TIPOL. LAVORO

SETTORE

N. ATTIVITA'

TIPOL. ELAB.

TIPOL. DOC.

ID ELABORATO

VERSIONE

EMMISSIONE

GU02022

4658R

D

G

04

PL

T

19

0

SCALA: 1:250