


INTERVENTO E

Sezione 1

Progressiva: 0+010.00

Scala: 1:200

Quota di Riferimento: 663.00

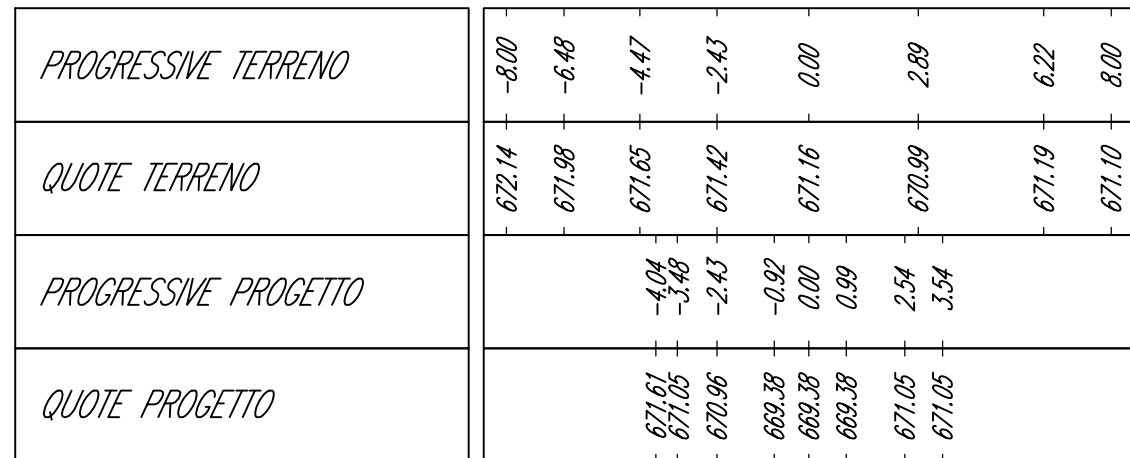


INTERVENTO E

Sezione 5

Progressiva: 0+065.00

Scala: 1:200

Quota di Riferimento: 642.00

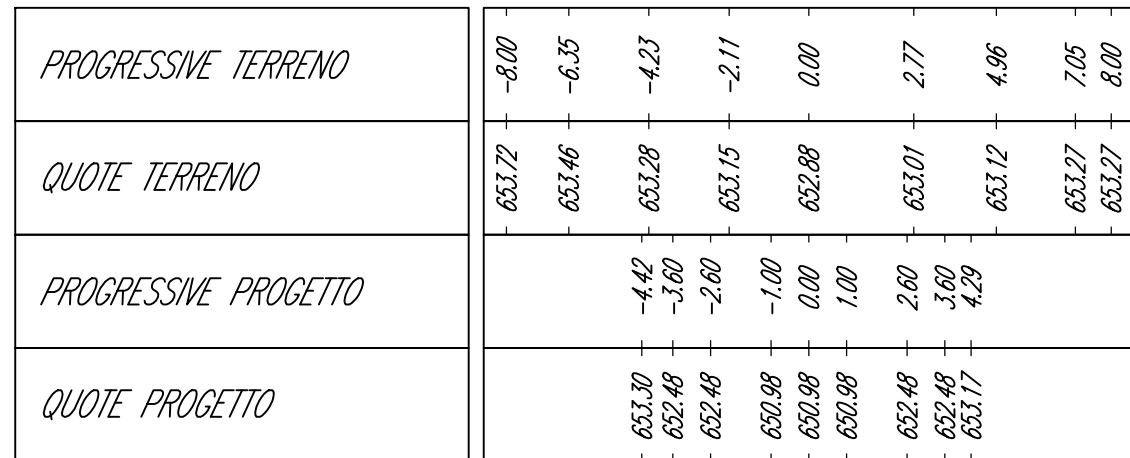


INTERVENTO E

Sezione 9

Progressiva: 0+120.00

Scala: 1:200

Quota di Riferimento: 627.00

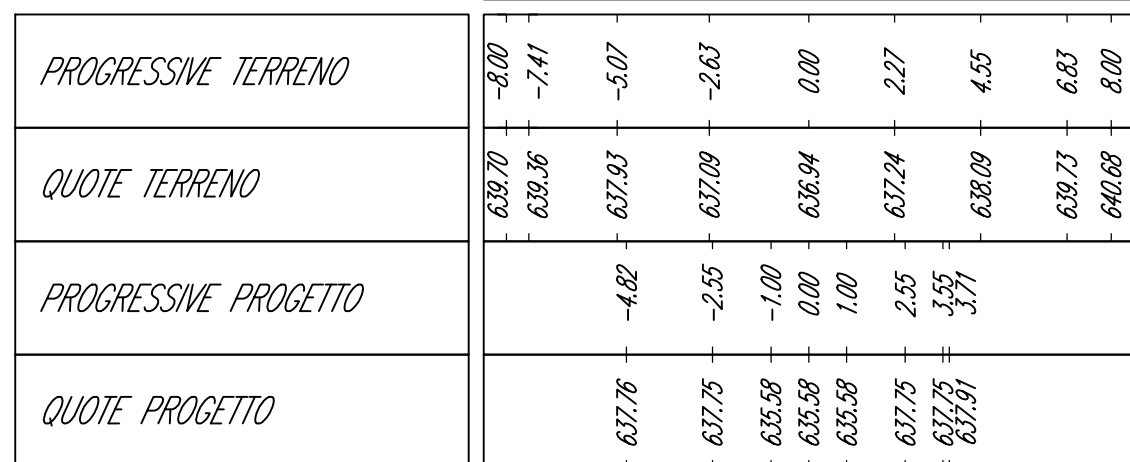


INTERVENTO E

Sezione 2

Progressiva: 0+020.00

Scala: 1:200

Quota di Riferimento: 657.00

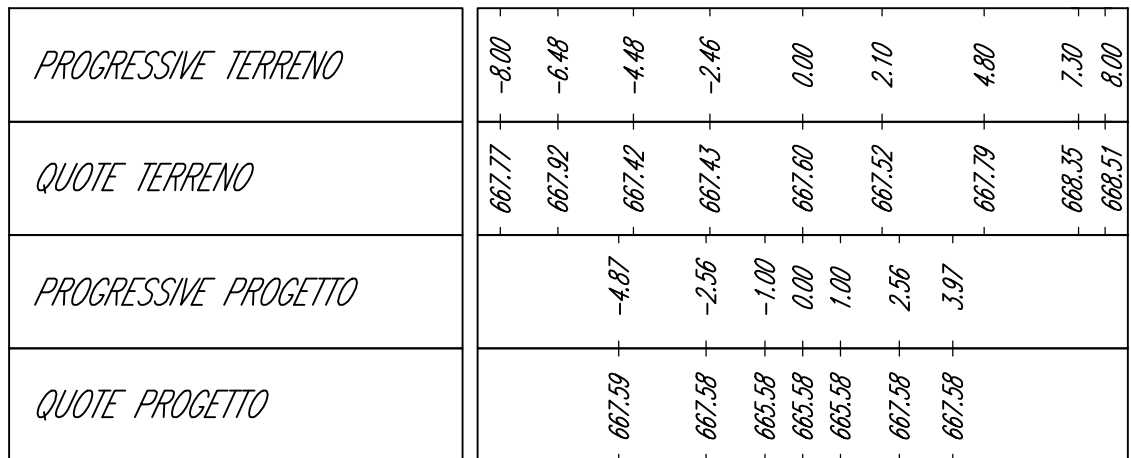


INTERVENTO E

Sezione 6

Progressiva: 0+080.00

Scala: 1:200

Quota di Riferimento: 637.00

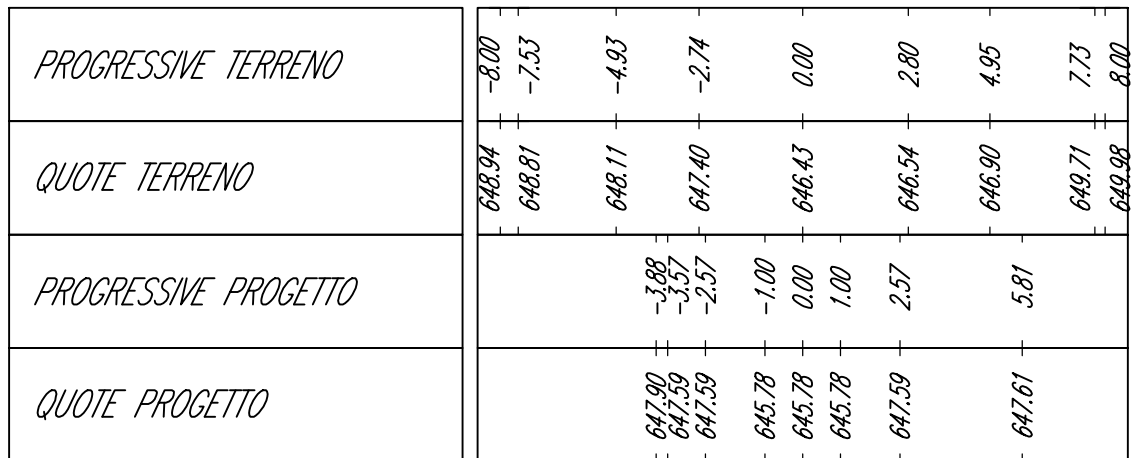


INTERVENTO E

Sezione 10

Progressiva: 0+130.00

Scala: 1:200

Quota di Riferimento: 630.00

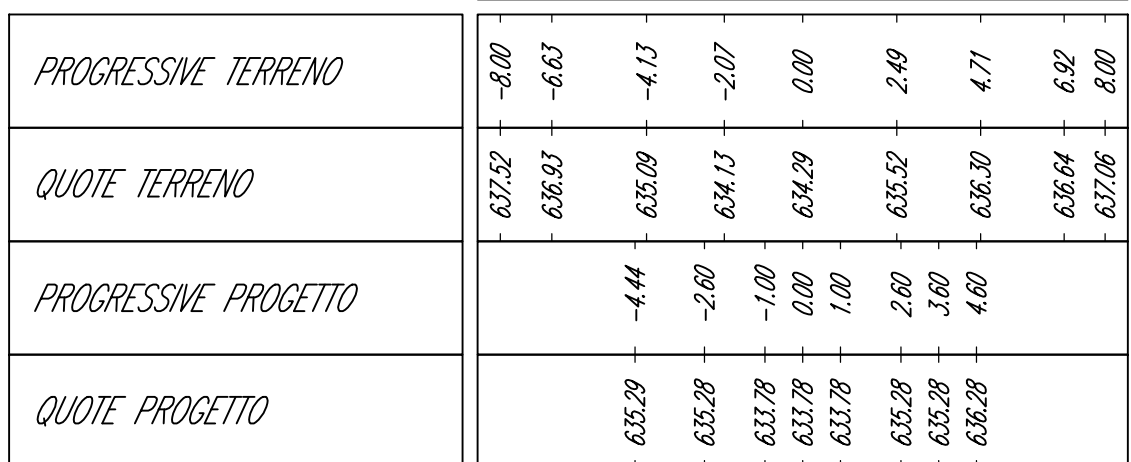


INTERVENTO E

Sezione 3

Progressiva: 0+035.00

Scala: 1:200

Quota di Riferimento: 653.50

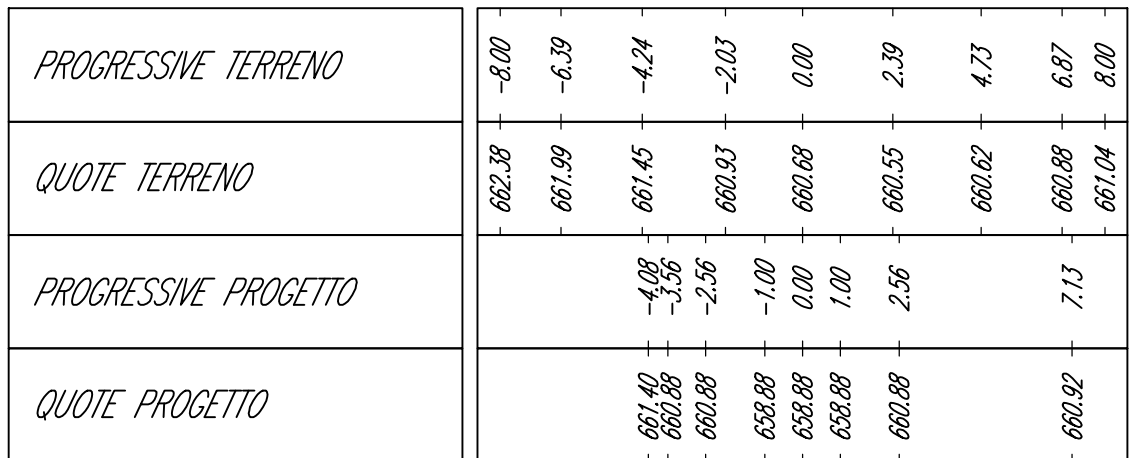


INTERVENTO E

Sezione 7

Progressiva: 0+095.00

Scala: 1:200

Quota di Riferimento: 640.00

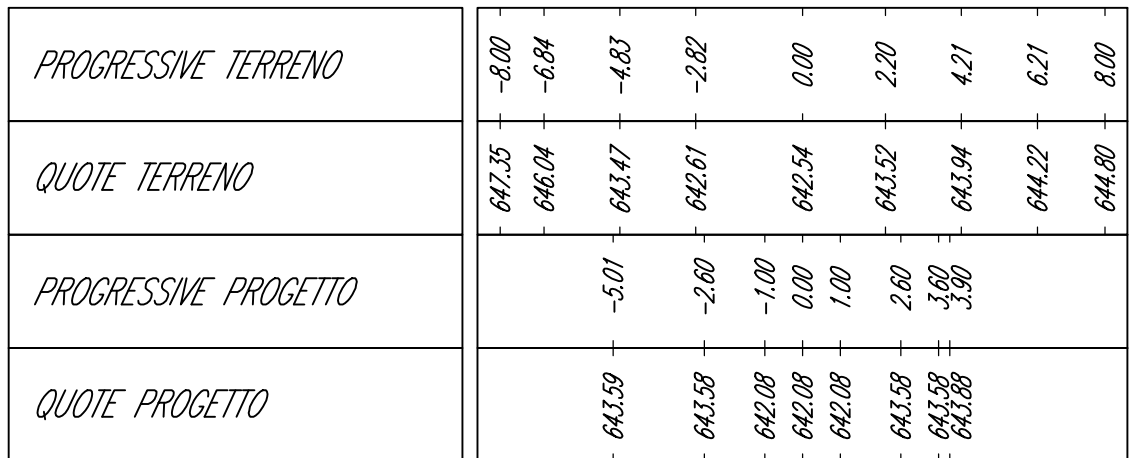


INTERVENTO E

Sezione 11

Progressiva: 0+140.00

Scala: 1:200

Quota di Riferimento: 630.00

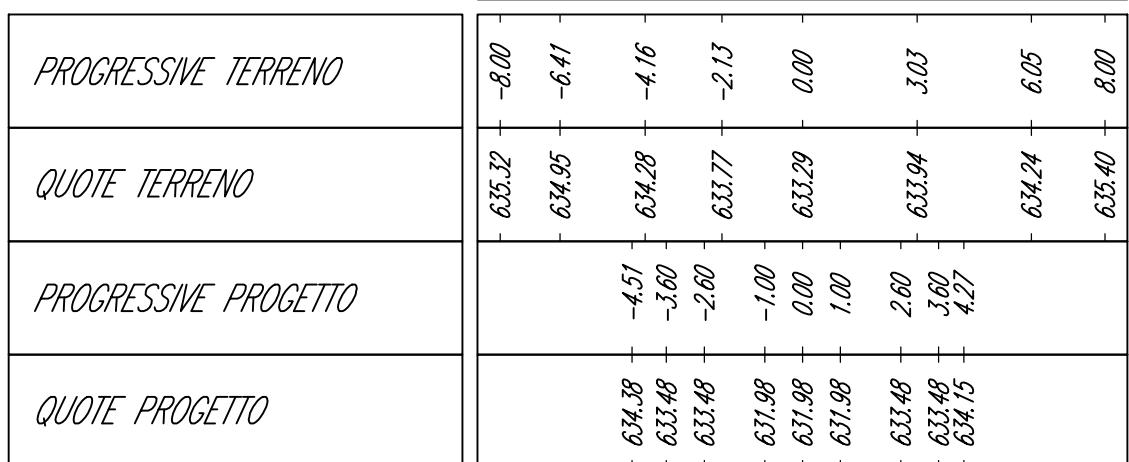


INTERVENTO E

Sezione 4

Progressiva: 0+050.00

Scala: 1:200

Quota di Riferimento: 649.00

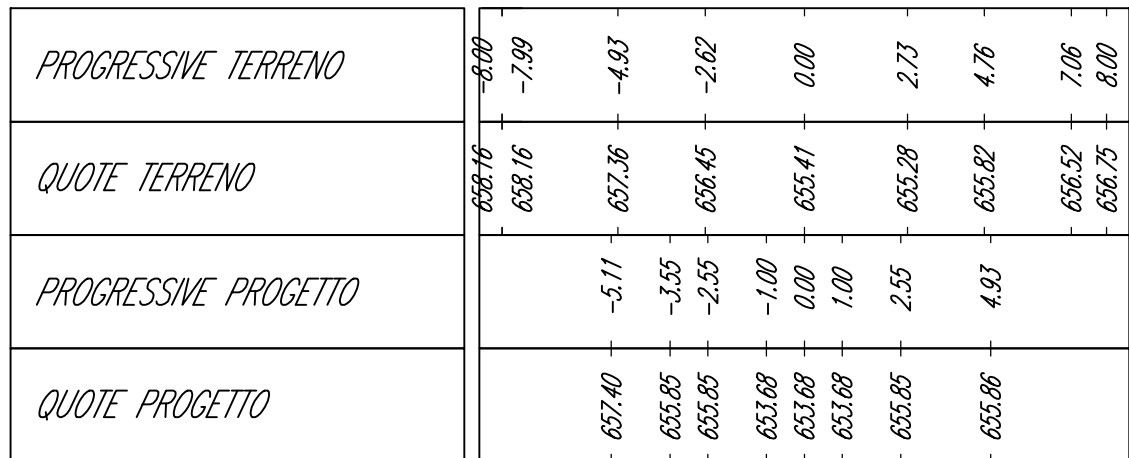


INTERVENTO E

Sezione 8

Progressiva: 0+110.00

Scala: 1:200

Quota di Riferimento: 635.00

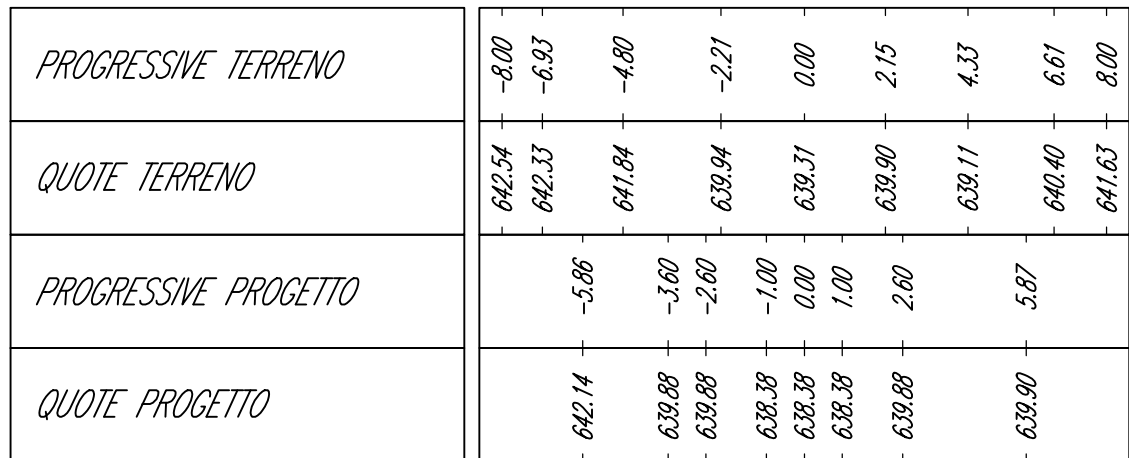



INTERVENTO E

Sezione 12

Progressiva: 0+145.00

Scala: 1:200

Quota di Riferimento: 623.00

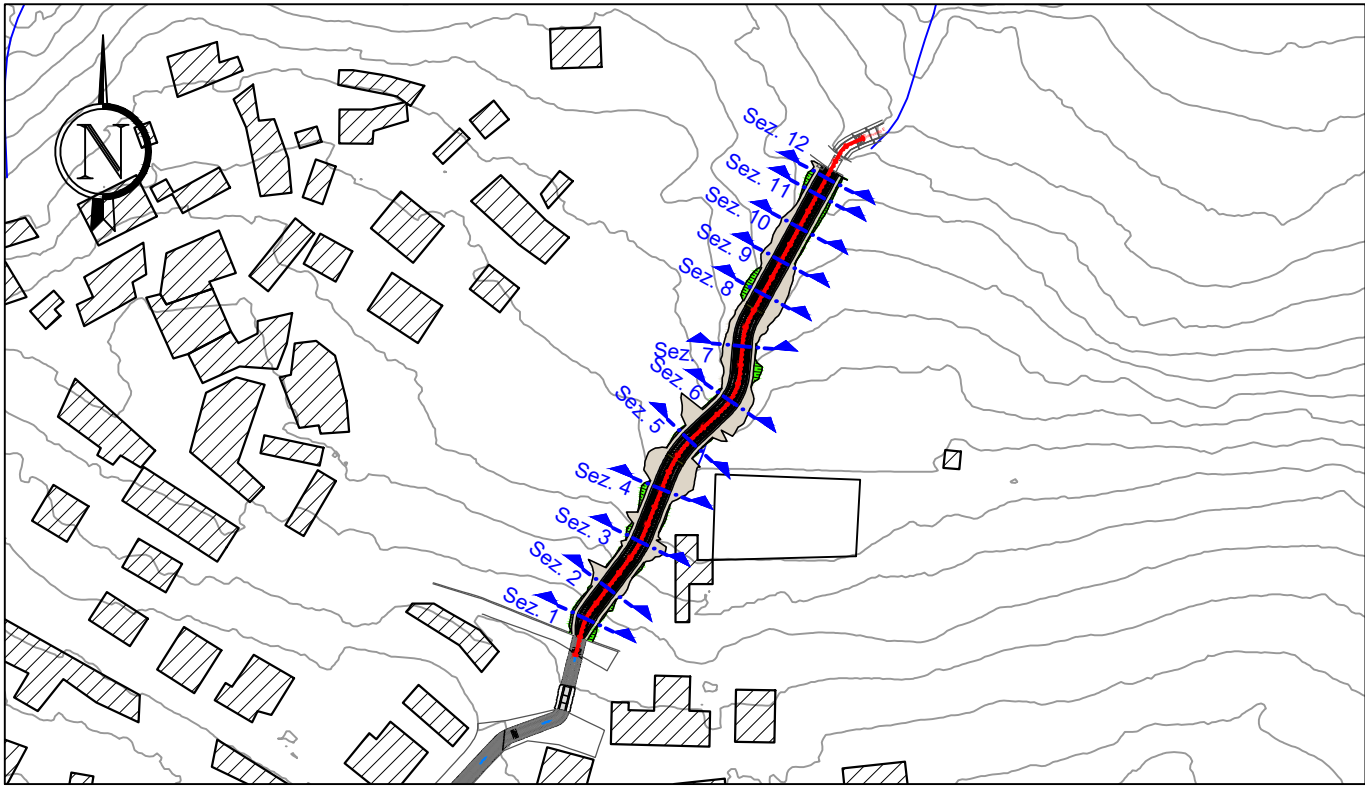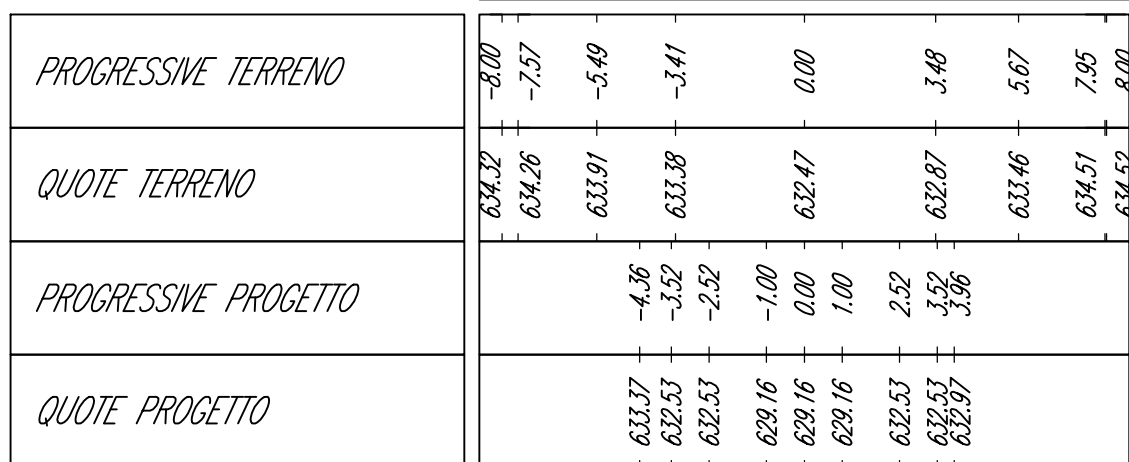PLANIMETRIA DI INQUADRAMENTO
Scala 1:2.000

Comune di Ussassai

Provincia di Nuoro

Regione Sardegna



OPERE DI CONSOLIDAMENTO NEL CENTRO ABITATO DI USSASSAI

CUP: D16B20000980002 - CIG: 83154530E6

PROGETTO DEFINITIVO - Lotto 1

4 - ELABORATI GRAFICI

INTERVENTO E: SEZIONI DI PROGETTO

DESCRIZIONE	EMISSIONE
DATA	GIU/2022
COD. LAVORO	445/SR
TIPOL. LAVORO	D
SETTORE	G
N. ATTIVITA'	04
TIPOL. ELAB.	SZ
TIPOL. DOC.	T
ID ELABORATO	22
VERSIONE	0

REDAATTO	CONTROLLATO	APPROVATO
ing. Fabio AMBROGIO	ing. Luca AGAGLIATE	ing. Luca DEMURTAS

SCALA: 1:200

ELABORATO

D.4.22