



PLANIMETRIA GENERALE CON INDIVIDUAZIONE DEGLI INTERVENTI-1:10.000

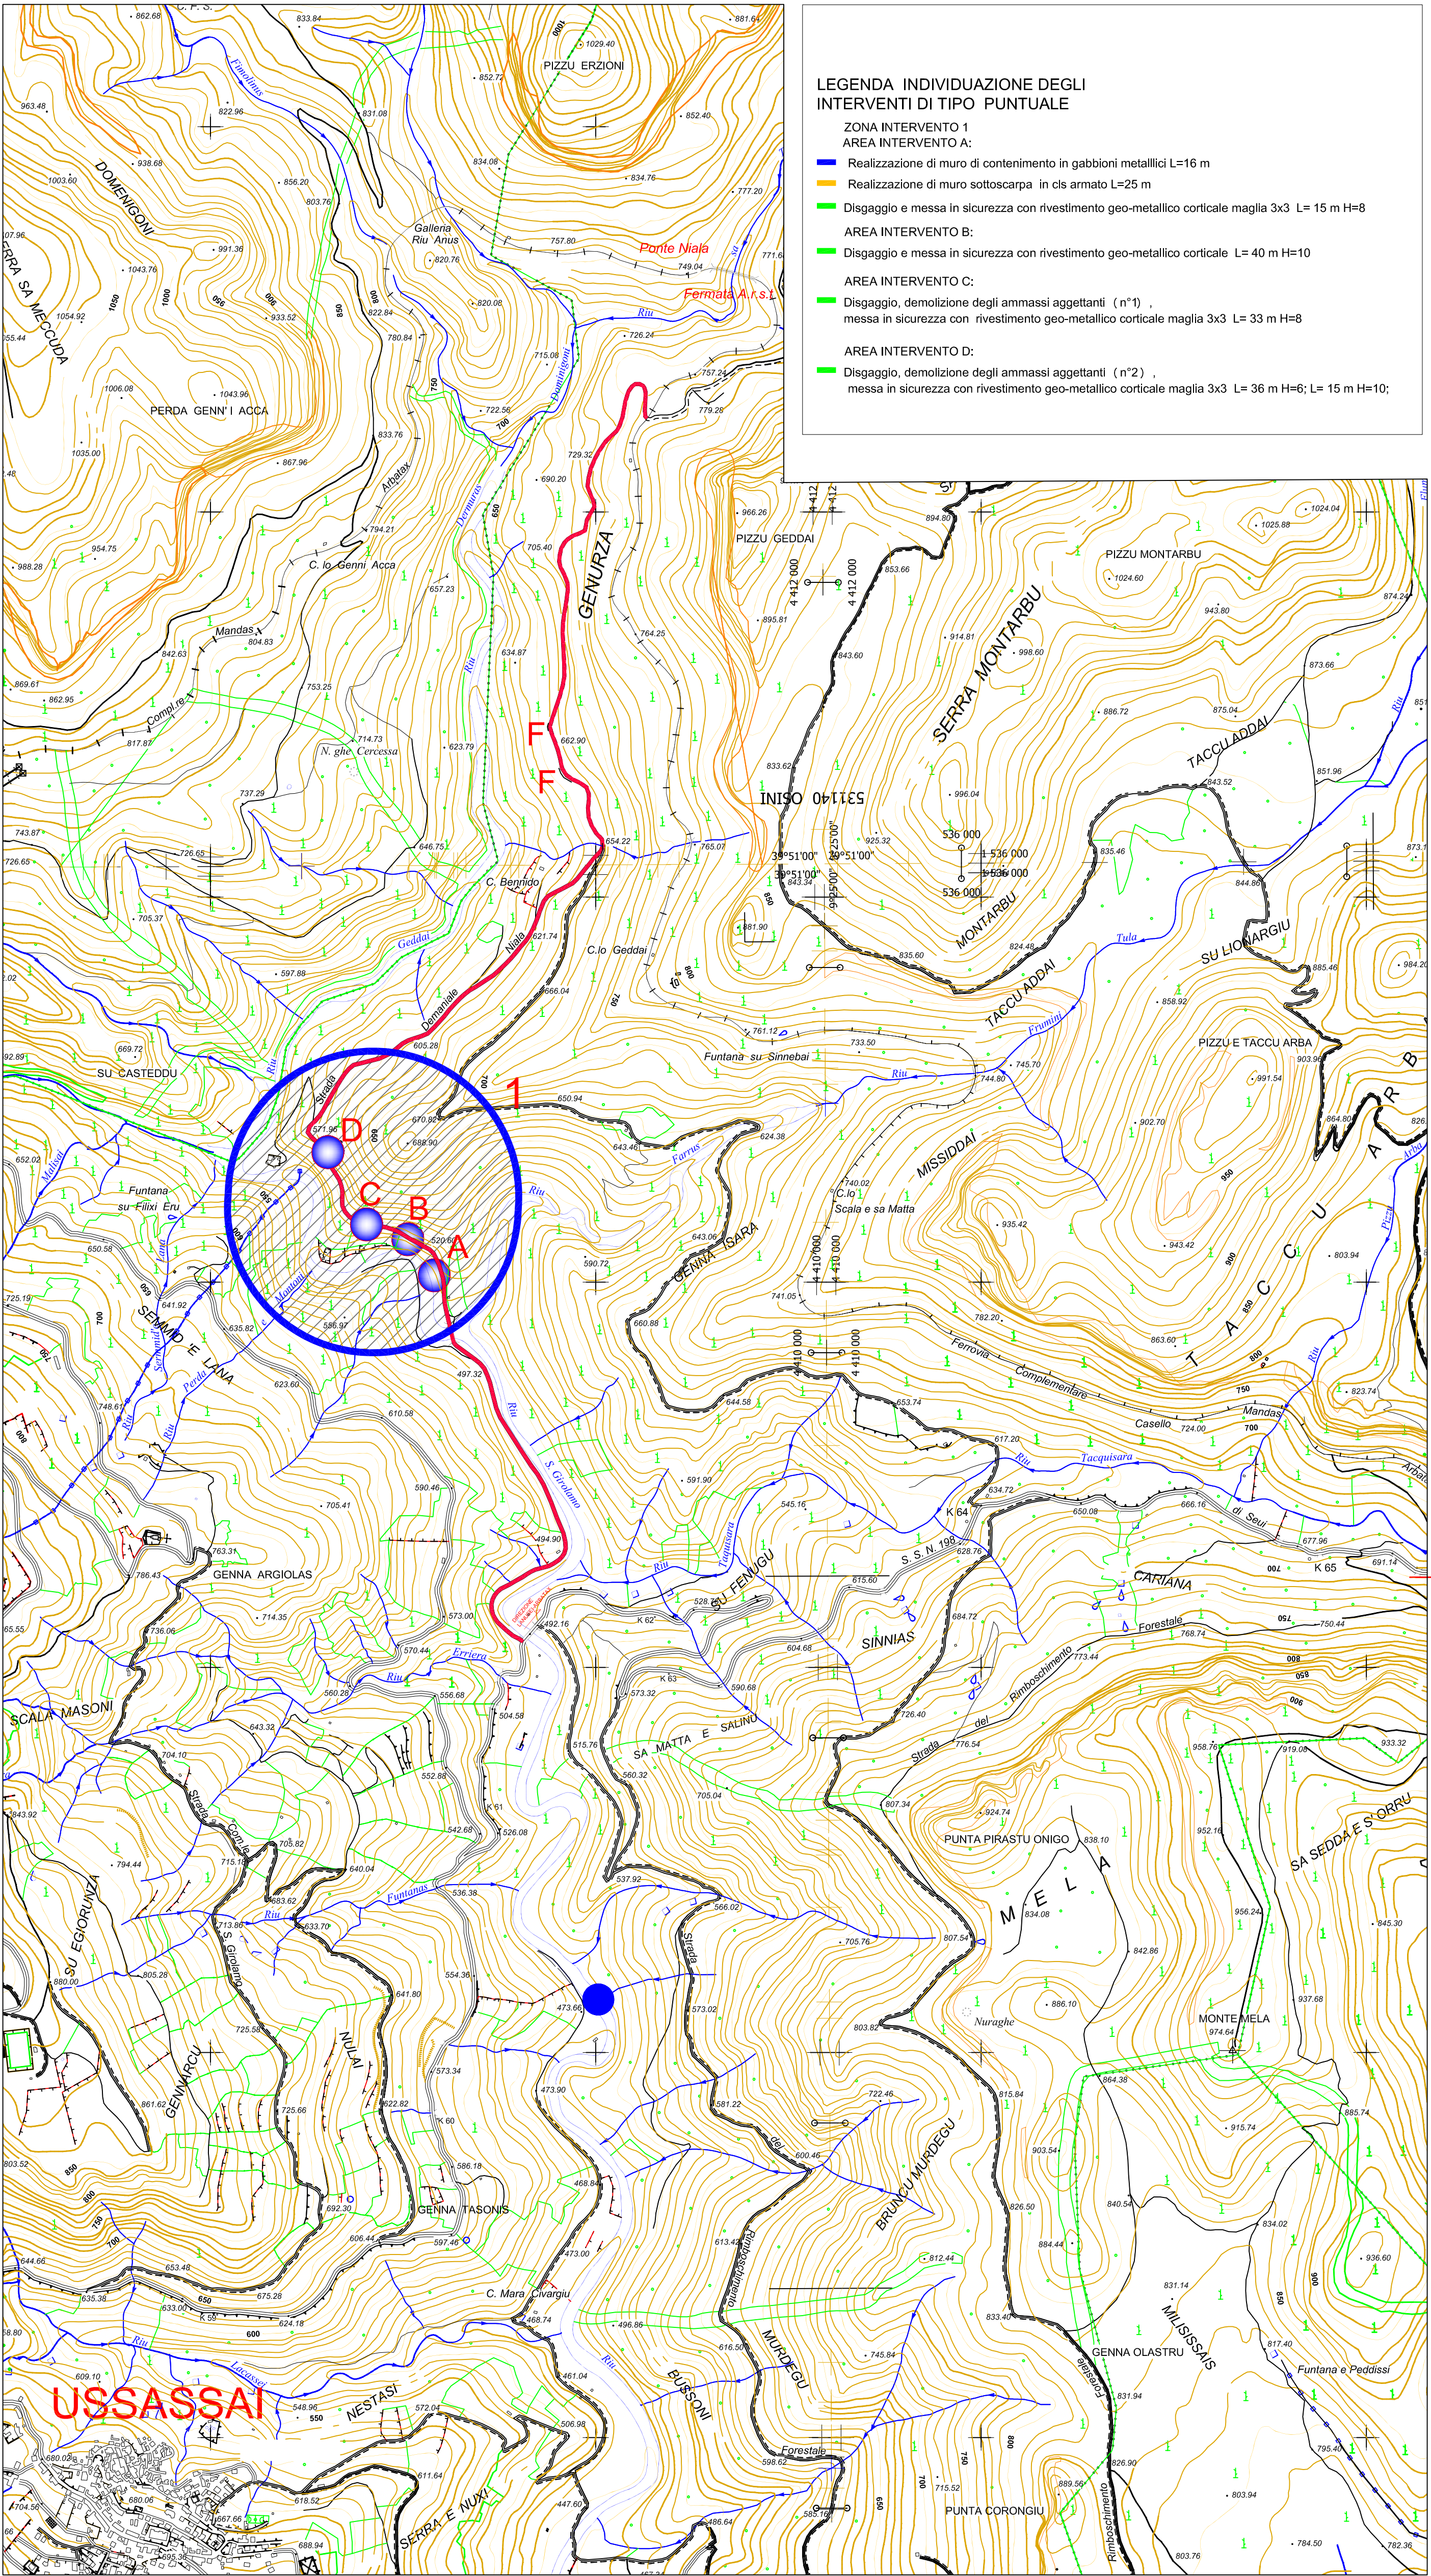

INDIVIDUAZIONE DEGLI INTERVENTI

INTERVENTO ZONA 1-Scala 1:5.000

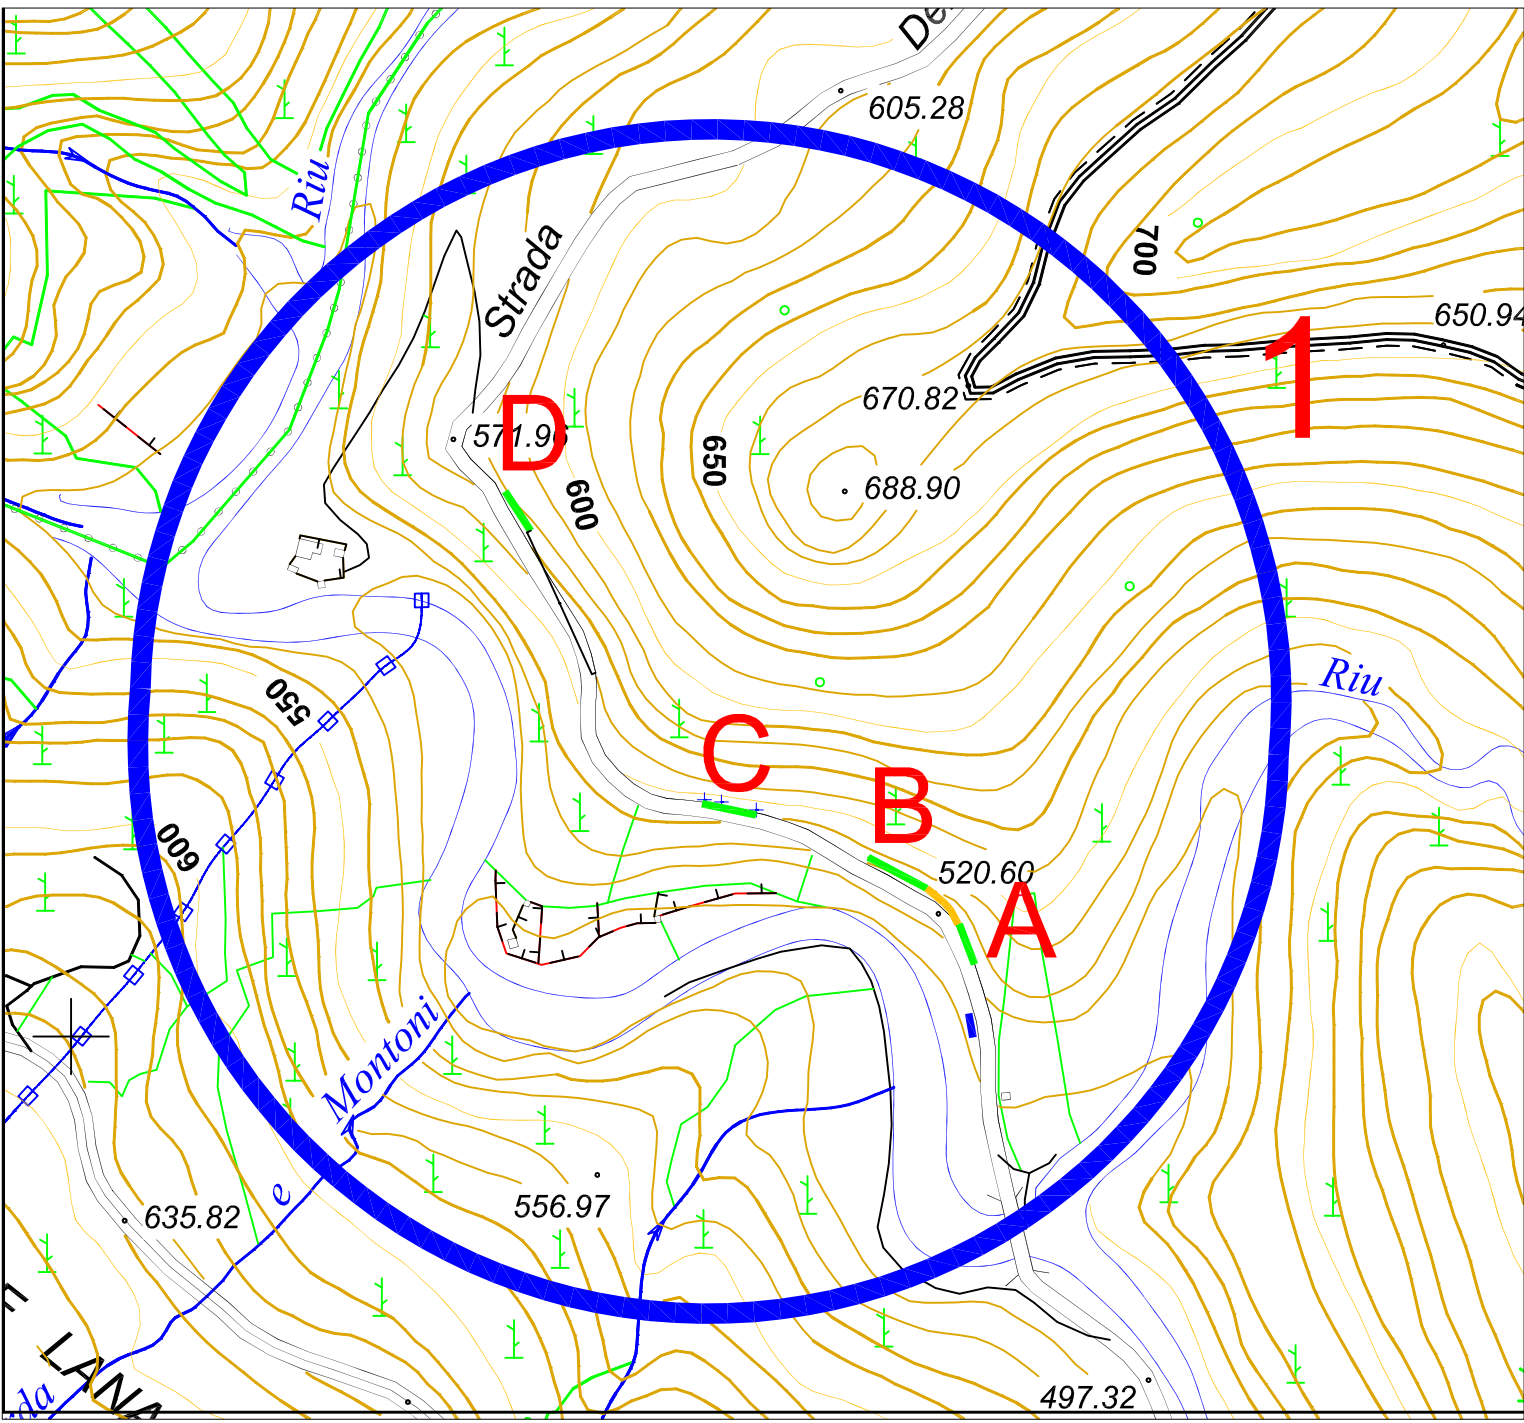

COMUNE DI USSASSAI
Provincia di NUORO

PROGETTO DEFINITIVO-ESECUTIVO

MINISTERO DELL'INTERNO- "CONTRIBUTO PER LA SPESA
DI PROGETTAZIONE DEFINITIVA ED ESECUTIVA
PER INTERVENTI DI MESSA IN SICUREZZA DI CUI ALL'ARTICOLO 1,
COMMI DA 51 A 58 DELLA LEGGE 27 DICEMBRE 2019 N. 160
MESSA IN SICUREZZA DELLA STRADA PER NIALA

TAVOLA
2

Inquadramento di tipo
puntuale degli interventi

Scala: Varie

NOVEMBRE 2021

1° AGG.

2° AGG.

PROGETTAZIONE

STUDIO TECNICO DI INGEGNERIA Ing. Antonella Loi
tel. 0782/55883-email: ing.antonellaloi@gmail.com

SERVIZIO TECNICO COMUNALE: Ing. Luciano Loddo
tel. 0782/55710-email: tecnico.ussassai@tiscali.it