




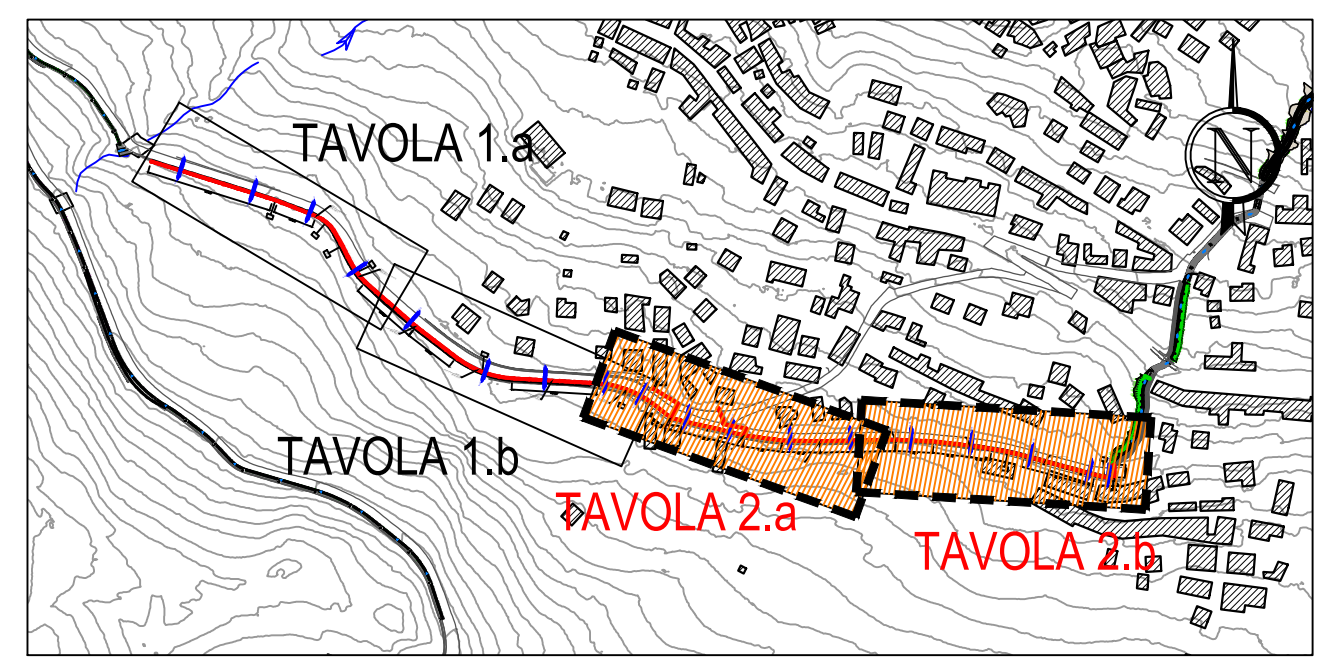

LEGENDA	
Simbologia	Descrizione delle opere
	NUOVA CONDOTTA IN PVC SN8 CONFORME ALLA NORMA UNI EN 1401 - DIAMETRO ESTERNO 200 mm
	NUOVA CONDOTTA IN PVC SN8 CONFORME ALLA NORMA UNI EN 1401 - DIAMETRO ESTERNO 315 mm
	NUOVA CONDOTTA IN PVC SN8 CONFORME ALLA NORMA UNI EN 1401 - DIAMETRO ESTERNO 500 mm
	NUOVA CONDOTTA IN PVC SN8 CONFORME ALLA NORMA UNI EN 1401 - DIAMETRO ESTERNO 630 mm
	NUOVA CONDOTTA IN PVC SN8 CONFORME ALLA NORMA UNI EN 1401 - DIAMETRO ESTERNO 710 mm
	NUOVA CONDOTTA IN CLS 135kN/m CONFORME ALLA NORMA UNI EN 1916 - DIAMETRO INTERNO 1000 mm
	POZZETTO PREFABBRICATO IN CLS 60x60 cm CON CADITOIA STRADALE D400 PER LA RACCOLTA DELLE ACQUE DI SUPERFICIE
	POZZETTO DI ISPEZIONE PREFABBRICATO IN CLS 60x60 cm CON CHIUSINO D400
	POZZETTO DI ISPEZIONE PREFABBRICATO IN CLS 80x80 cm CON SOLETTA DI COPERTURA E CHIUSINO D400
	POZZETTO DI ISPEZIONE PREFABBRICATO IN CLS 100x100 cm CON SOLETTA DI COPERTURA E CHIUSINO D400
	POZZETTO DI ISPEZIONE PREFABBRICATO IN CLS 150x150 cm CON SOLETTA DI COPERTURA E CHIUSINO D400
	CANALETTA PREFABBRICATA IN CLS CON GRIGLIATO IN GHISA SFEROIDALE D400 PER LA RACCOLTA DELLE ACQUE DI SUPERFICIE
	AREA DI RIPRISTINO DELLA PAVIMENTAZIONE STRADALE BITUMINOSA
	ALLARGAMENTO DELLA PAVIMENTAZIONE STRADALE BITUMINOSA
	CUNETTA IN CLS PER LA RACCOLTA DELLE ACQUE SUPERFICIALI
	CORDOLO STRADALE PREFABBRICATO IN CLS, DIMENSIONI 12/15x25 cm

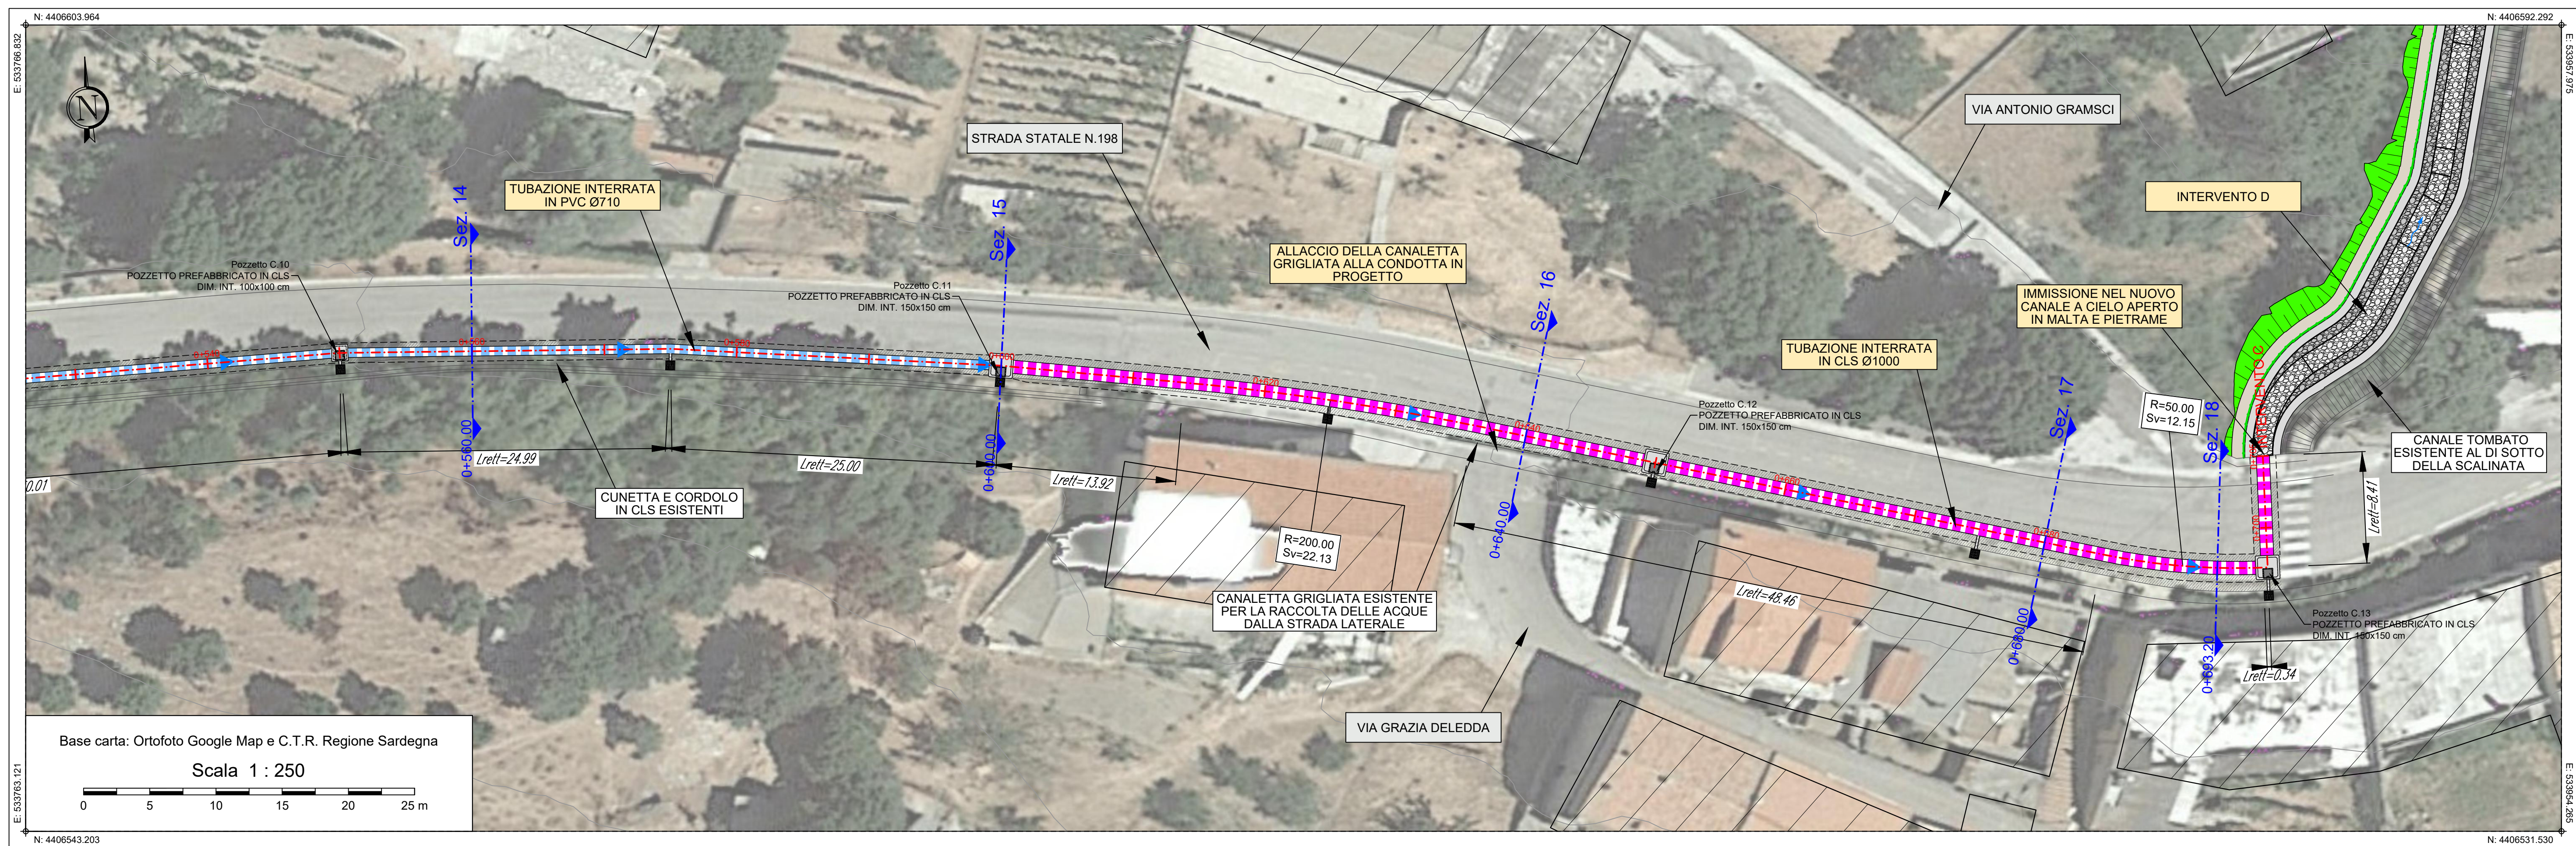

Comune di Ussassai
 Provincia di Nuoro
 Regione Sardegna

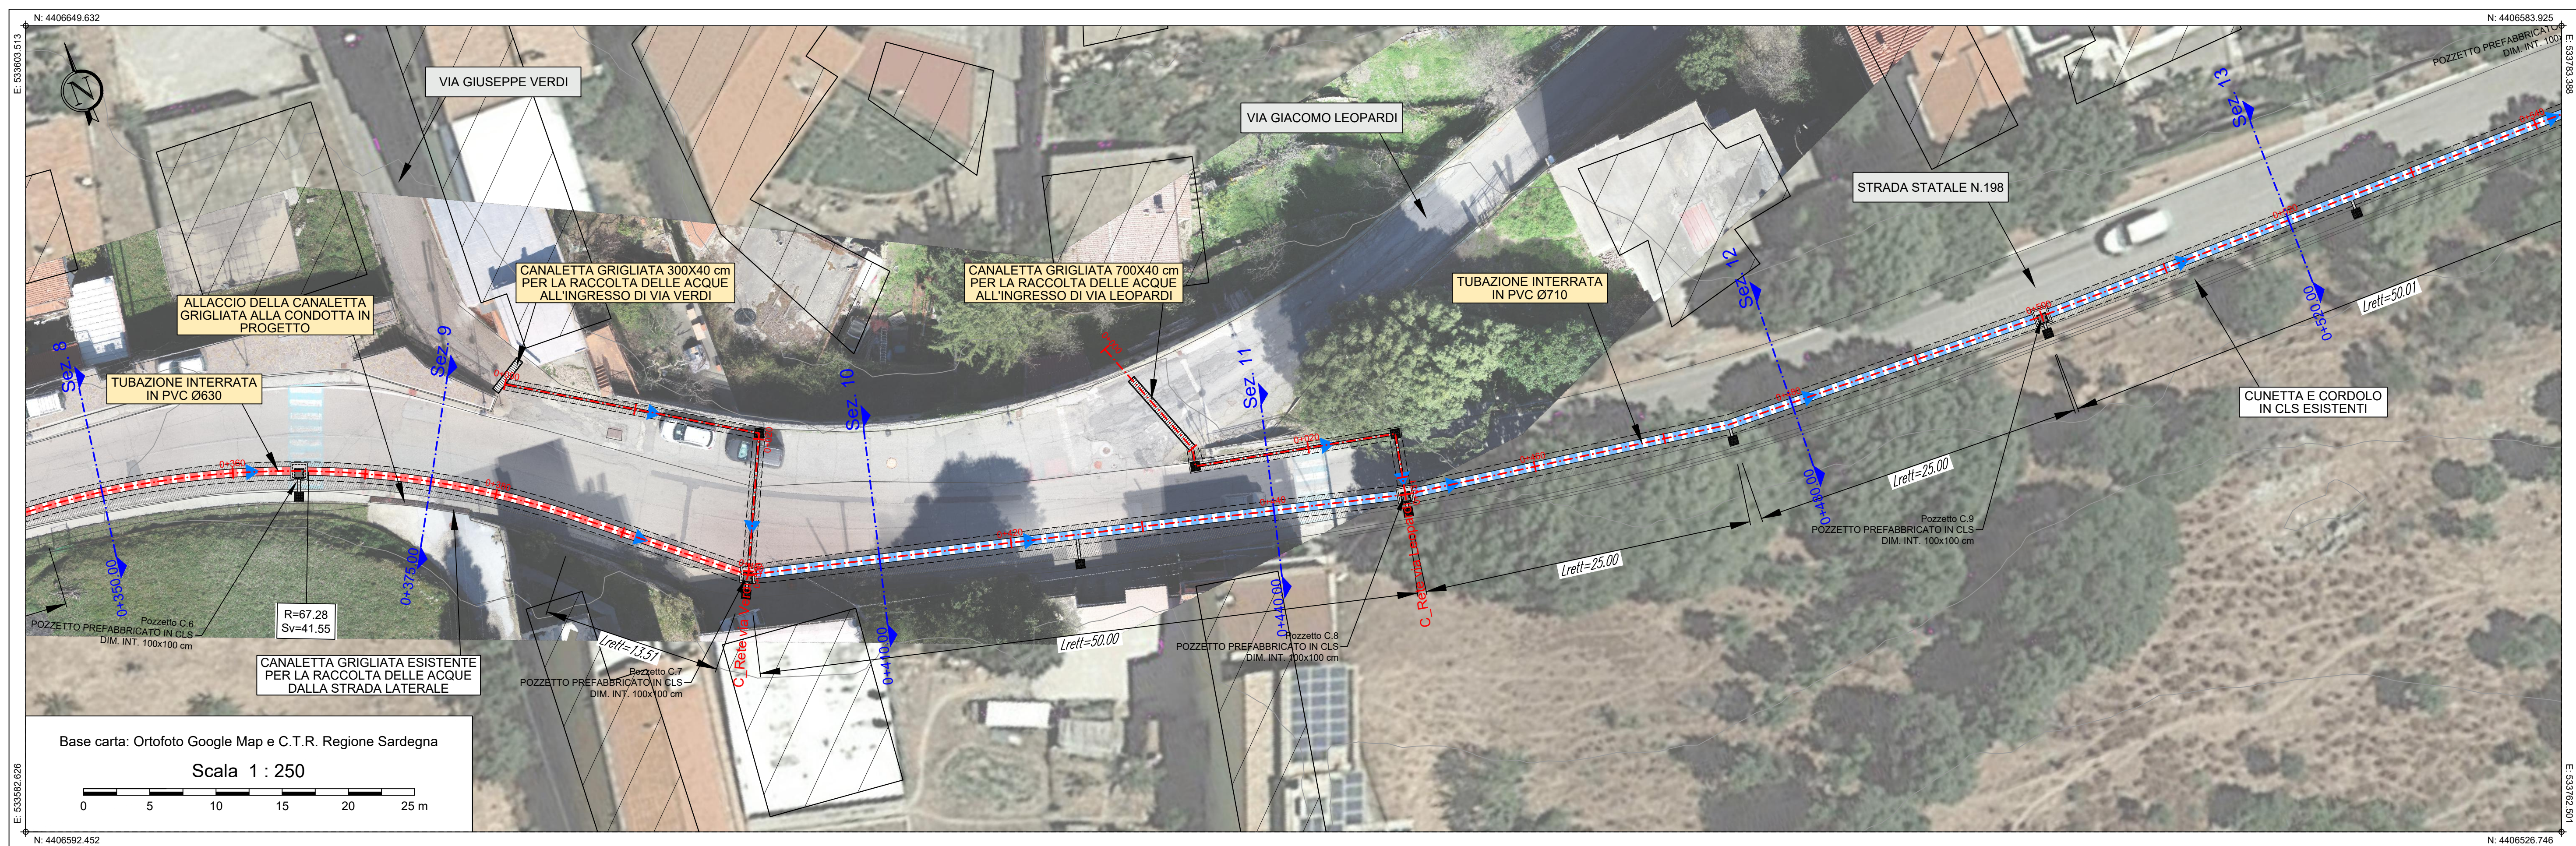

OPERE DI CONSOLIDAMENTO NEL CENTRO ABITATO DI USSASSAI
 CUP: D16B20000980002 - CIG: 83154530E6

PROGETTO DEFINITIVO - Lotto 1

4 - ELABORATI GRAFICI


INTERVENTO C: PLANIMETRIA DI PROGETTO
TAVOLA 2

OGGETTO



STUDIO ROSSO
 INGEGNERI ASSOCIATI

VIA ROSOLINO P.L.N. 11 - 10142 TORINO
 VIA S. BONGUARDO N. 118 - 00122 - CAGLIARI
 TEL. +39 011 43 77 242
studiorosso@legaimail.it
[info@sria.it](http://www.sria.it)
www.sria.it

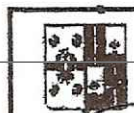

**ORDINE INGEGNERI
 PROVINCIA DI CAGLIARI**

N. 6062 Dott. Ing. **LUCA DEMURTAS**



ORDINE INGEGNERI DELLA PROVINCIA DI CAGLIARI

Dott. Ing. **LUCA AGAGLIATE**
 N°10452 F
 01/0452 F ONO

TIMBRI E FIRME

ORDINE DEGLI INGEGNERI DELLA PROVINCIA DI TORINO

Dott. Ing. **FABIO AMBROGIO**

n° B23

Dott. Ing. **LUCA AMBROGIO**
 Ordine degli Ingegneri della Provincia di Torino
 Posizione n. 236
 Cod. Fisc. MBR FBA 70903 999

Dott. Ing. **LUCA AGAGLIATE**
 Ordine degli Ingegneri della Provincia di Torino
 Posizione n. 10452 F
 Cod. Fisc. GRL LCU 80513 447981

Luca Demurtas **CONTRULLO QUALITA'**

DESCRIZIONE	EMISSIONE	
DATA	GIUGNO 22	
COD. LAVORO	4456R	
TIPOL. LAVORO	D	
SETTORE	G	
N. ATTIVITA'	04	
TIPOL. ELAB.	PL	
TIPOL. DOC.	T	
FO ELABORATO	14	
VERSIONE	0	

REDAOTTO

Ing. Fabio AMBROGIO

CONTROLLATO

Ing. Luca AGAGLIATE

APPROVATO

Ing. Luca DEMURTAS

SCALA: 1:250

ELABORATO

D41