



PLANIMETRIA GENERALE
SCALA 1:500

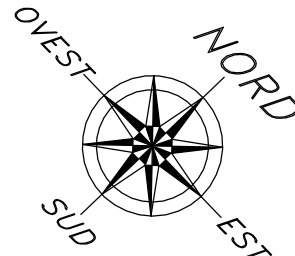

- Lotti edificabili
- Cessioni
- Parcheggi
- Viabilità
- Zona NON Interessata dall'intervento
- Delimitazione zona omogenea D3
- Massimo ingombro stabilimenti

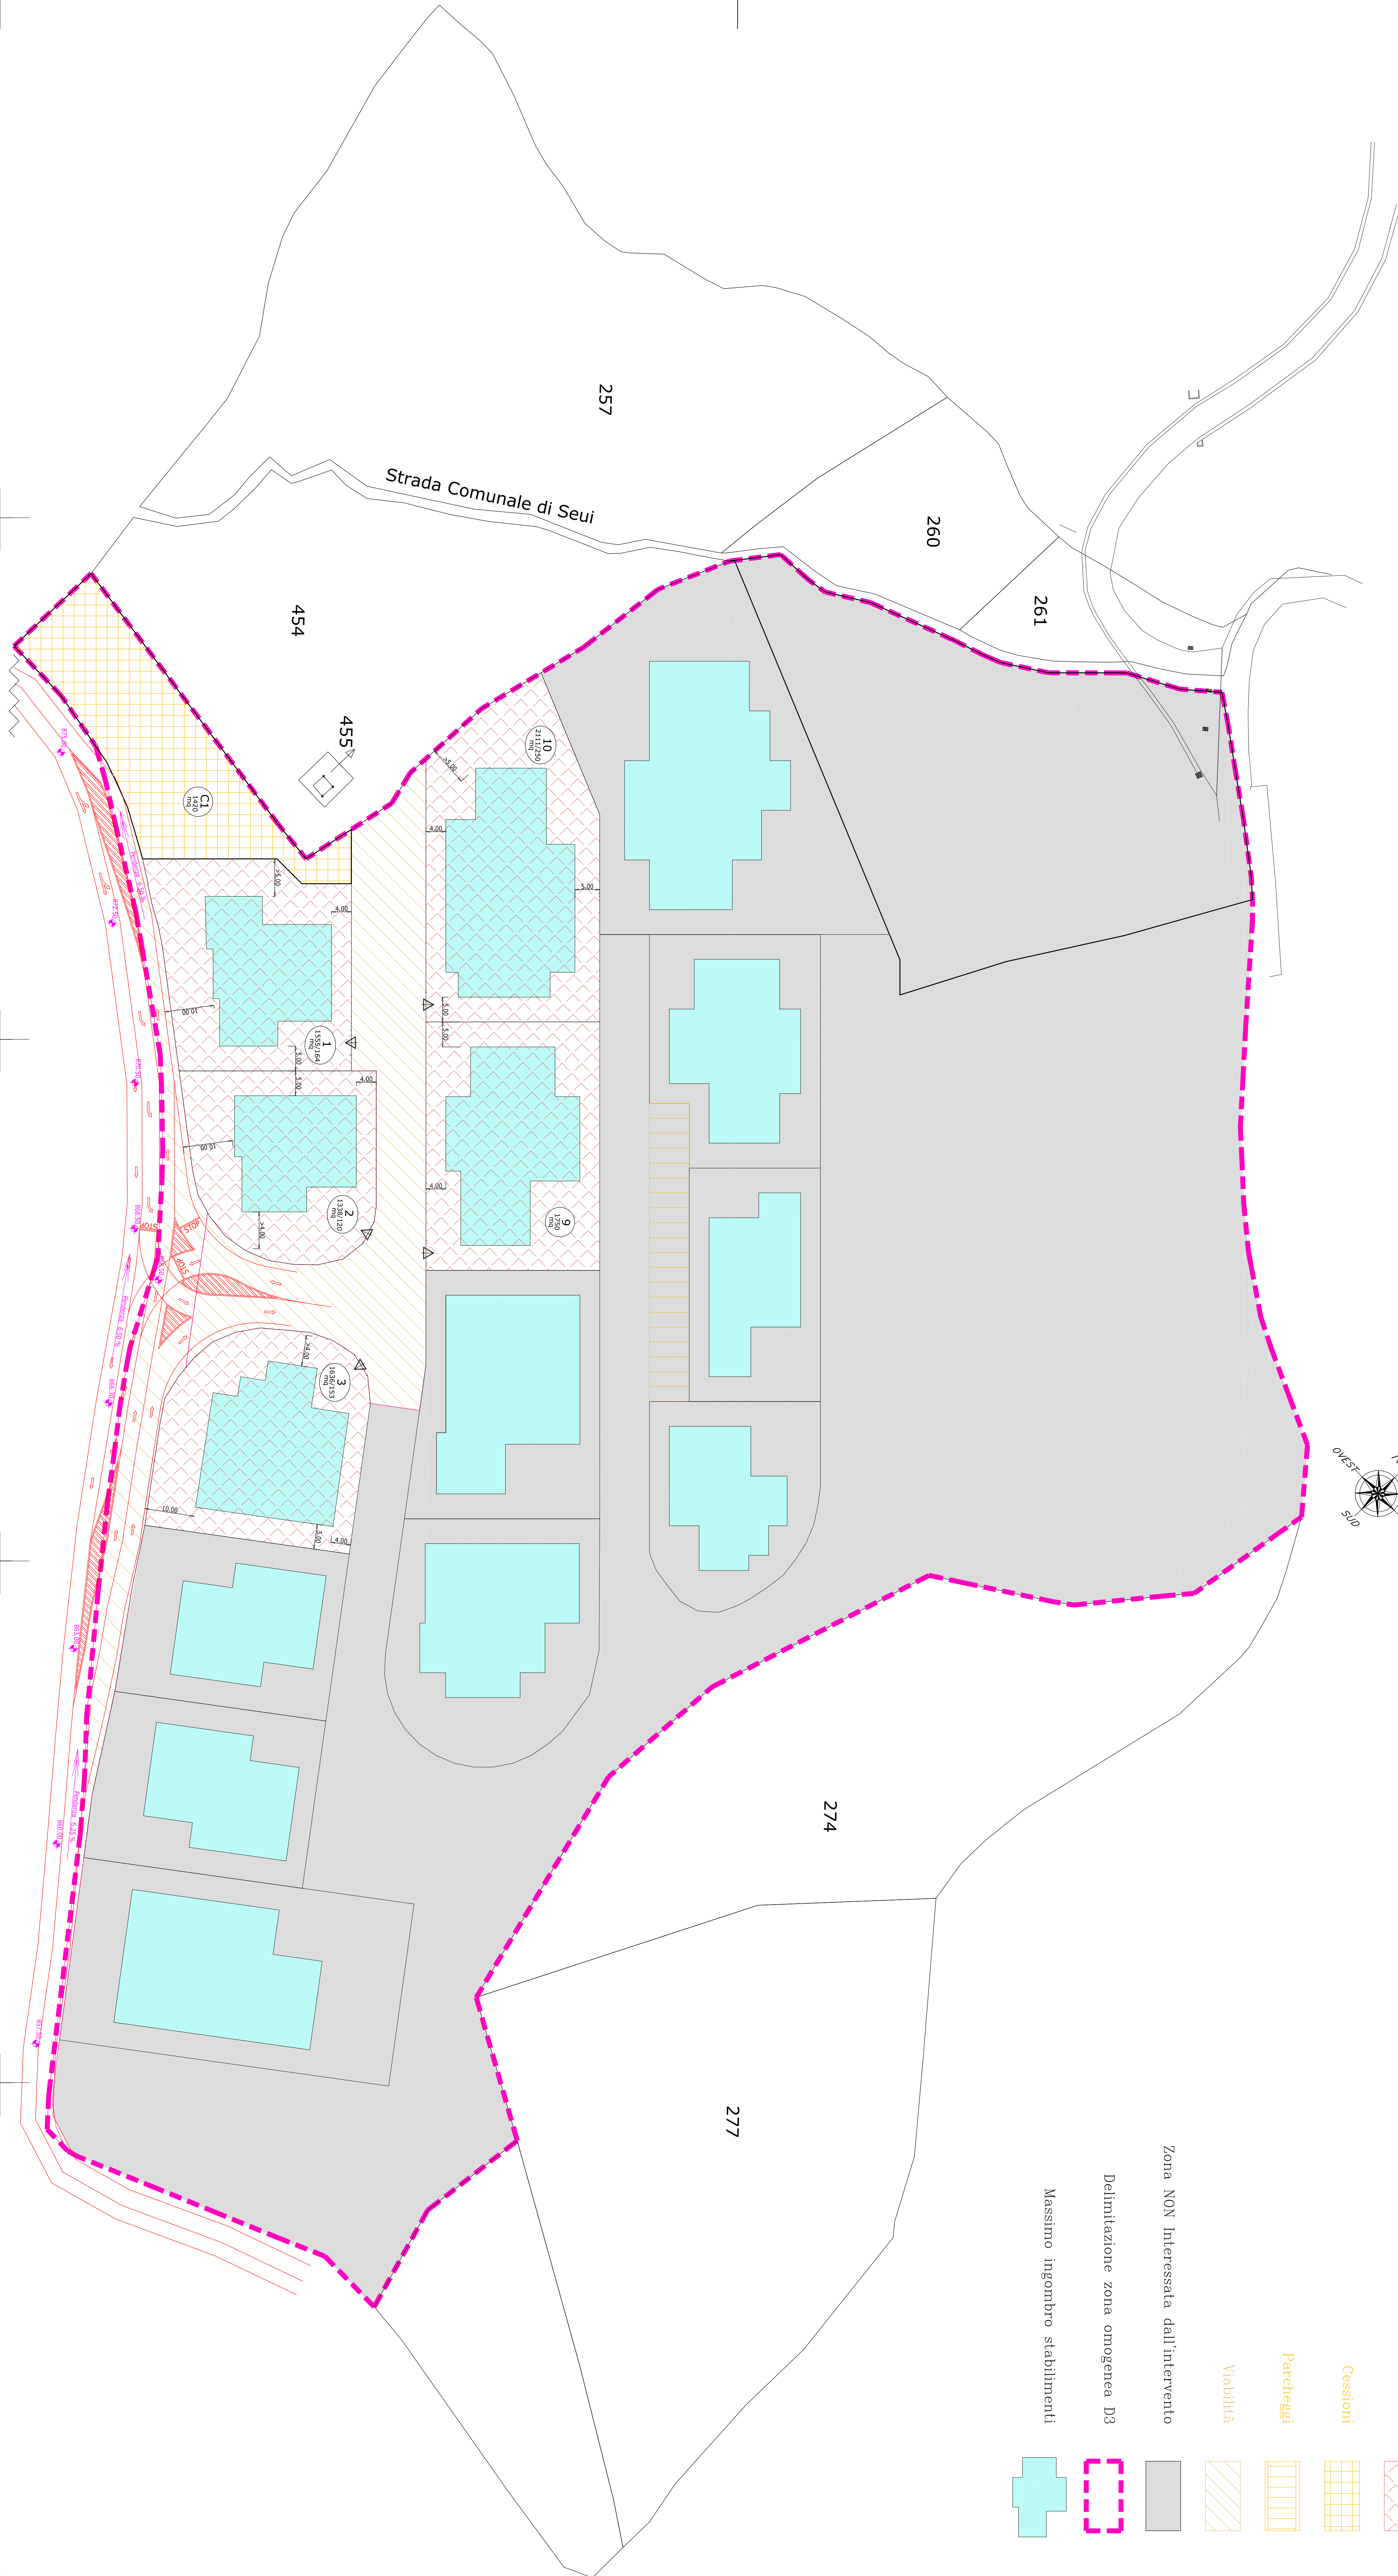

COMUNE DI USSASSAI
PROVINCIA OGLIASTRA

OGGETTO:	Realizzazione del Piano per gli Insediamenti Produttivi in Località "Scala 'e sa fureca" - Zona D3 - primo stralcio funzionale - PROGETTO ESECUTIVO		
ELABORATI	PLANIMETRIA GENERALE STALCIO FUNZIONALE		
COMMITTENTE:	AMMINISTRAZIONE COMUNALE DI USSASSAI		
TAVOLA 2.2	PROGETTISTA	ING. MAURO LOI VIA NAZIONALE N° 93 08040 USSASSAI (OG) TEL. 078255634 3335803841 e.mail: maur.loi@tiscali.it	
USSASSAI NOVEMBRE 2015			