

COMUNE DI USSASSAI  
PROVINCIA OGLIASTRA

**OGGETTO:**

**Realizzazione del Piano per gli Insediamenti Produttivi  
in Località "Scala e sa furca" - Zona D3  
- primo stralcio funzionale -  
PROGETTO ESECUTIVO**

ELABORATI

## PROFILO RETE IDRICA

COMMITTEE

AMMINISTRAZIONE COMUNALE DI USSASSAI

TAVOLA 6.2

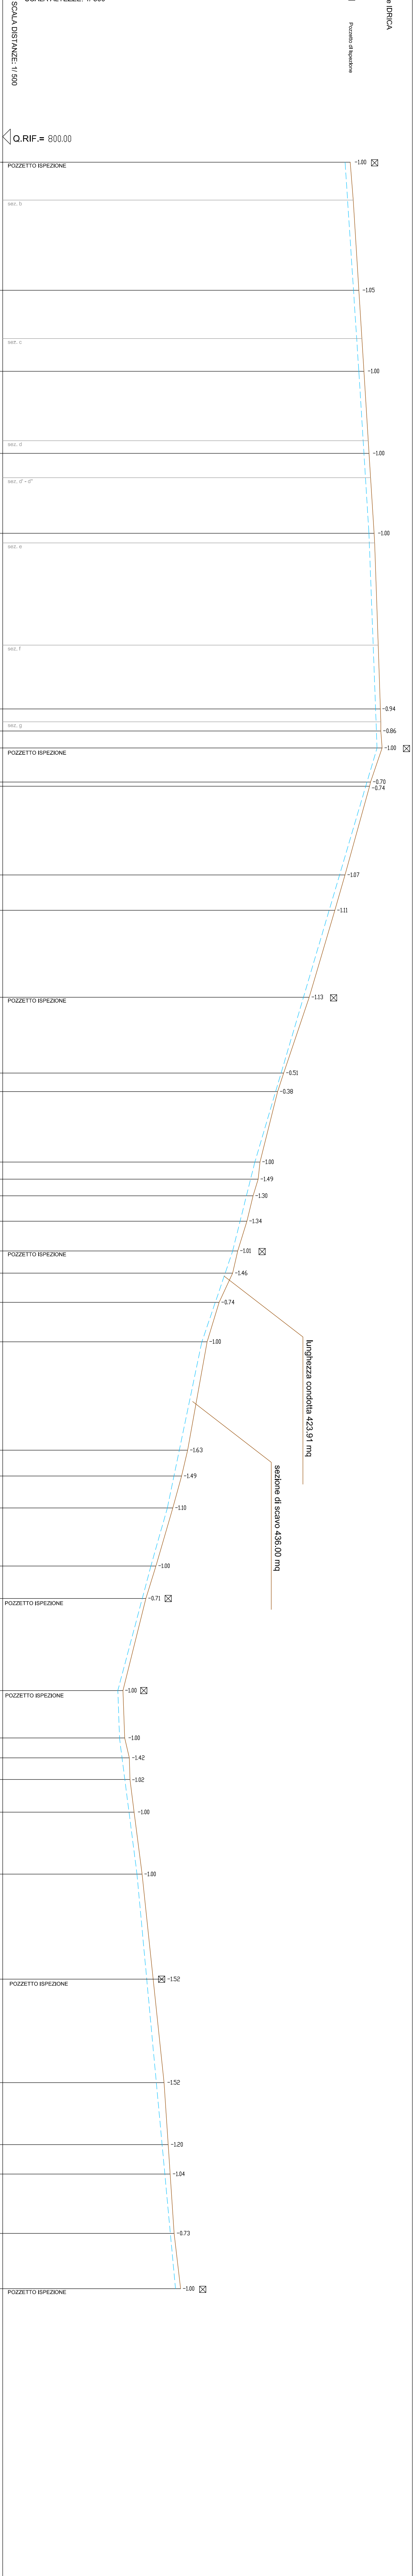
# PROGETTISTA

USSASSAI NOVEMBRE 2015

ING. MAURO LOI  
VIA NAZIONALE N° 93  
08040 USSASSAI (OG)  
TEL. 078255634  
3335803841

e.mail: maur.loi@tiscali.it

| AZIONI               |       | POLIETILENE A.D. |       |       |       |       |       |       |       |       |      |       |      |  |
|----------------------|-------|------------------|-------|-------|-------|-------|-------|-------|-------|-------|------|-------|------|--|
| MATERIALE            |       |                  |       |       |       |       |       |       |       |       |      |       |      |  |
| DIAMETRI (mm)        |       | ø DN 125 mm      |       |       |       |       |       |       |       |       |      |       |      |  |
| Linea                | 40/51 | 31/32            | 42/50 | 48/78 | 32/26 | 17/40 | 17/78 | 32/31 | 11/37 | 24/48 | 9/29 | 26/45 | 8/13 |  |
| Perfor.              | 40/51 | 31/32            | 42/50 | 48/78 | 32/26 | 17/40 | 17/78 | 32/31 | 11/37 | 24/48 | 9/29 | 26/45 | 8/13 |  |
| ELLETTI              | 6/57  | 6/24             | 3/26  | 29/51 | 29/31 | 21/94 | 34/42 | 20/79 | 28/49 | 26/47 | 3/45 | 12/19 | 9/29 |  |
| DENOMINAZIONE STRADE |       |                  |       |       |       |       |       |       |       |       |      |       |      |  |
| INVENTAZIONI         |       | brevi            |       |       |       |       |       |       |       |       |      |       |      |  |
| INVENTAZIONI         |       | brevi            |       |       |       |       |       |       |       |       |      |       |      |  |

[illegible]